

УТВЕРЖДАЮ

Глава администрации Березовского г.о.

Писцов Е.Р.

УТВЕРЖДАЮ

Директор МКУ «Благоустройство и ЖКХ»

Алешина А. А.

ПРОЕКТ ОРГАНИЗАЦИИ ДОРОЖНОГО ДВИЖЕНИЯ

п. Лосиный

ул. Шверника



**ДОРОЖНЫЙ
КОНСАЛТИНГ**

РАЗРАБОТАНО

Директор ООО «Дорожный консалтинг»

Демин А.С.

Схема расположения: п. Лосиный, ул. Шверника




| Ведомость дорожных знаков | | | | | | | | |
|---------------------------|-------------|-------------|--------------------------------|--------------|-------------|-----------|------------------|---------------------|
| Номер п/п | Имя участка | Направление | Положение на оси участка, км+м | Расположение | Тип по ГОСТ | Тип опоры | Высота установки | Размещено/Требуется |
| 1 | - | - | 0+178 | справа | 2.4 | стойка | 3.1 | Размещен |
| 2 | - | - | 0+208 | слева | 2.4 | стойка | 3.0 | Размещен |
| 3 | - | - | 0+872 | слева | 3.21 | стойка | - | Требуется |
| 4 | - | - | 0+872 | справа | 3.20 | стойка | - | Требуется |
| ИТОГО Размещено | 2 | | | | | | | |
| ИТОГО Требуется | 2 | | | | | | | |
| ИТОГО К демонтажу | 0 | | | | | | | |
| ИТОГО | 4 | | | | | | | |

Ведомость размещения дорожной разметки


| Тип по ГОСТ Р 51256-99 | Длина, м | Приведенная длина, м | Ширина разметки, м | Площадь окрашиваемой поверхности, кв.м. | |
|------------------------|----------|----------------------|--------------------|---|--------|
| | | | | Белой | Желтой |
| 1.1 | 147 | 147 | 0.1 | 14.7 | - |
| 1.5 | 578 | 145 | 0.1 | 14.5 | - |
| 1.6 | 200 | 150 | 0.1 | 15.0 | - |
| Итого | - | - | - | 44.2 | 0.0 |

Ведомость участков освещения


| Номер п/п | Имя участка | Направление | От, км+м | До, км+м | Кол-во опор | Кол-во светильников | Протяженность, м | Расположение |
|-----------|-------------|-------------|----------|----------|-------------|---------------------|------------------|--------------|
| 1 | - | - | 0+008 | 0+677 | 19 | 19 | 669.2 | справа |
| 2 | - | - | 0+665 | 0+665 | 1 | 1 | - | слева |
| 3 | - | - | 0+744 | 0+744 | 1 | 1 | - | справа |
| ИТОГО | - | - | - | - | 21 | 21 | 669.2 | - |

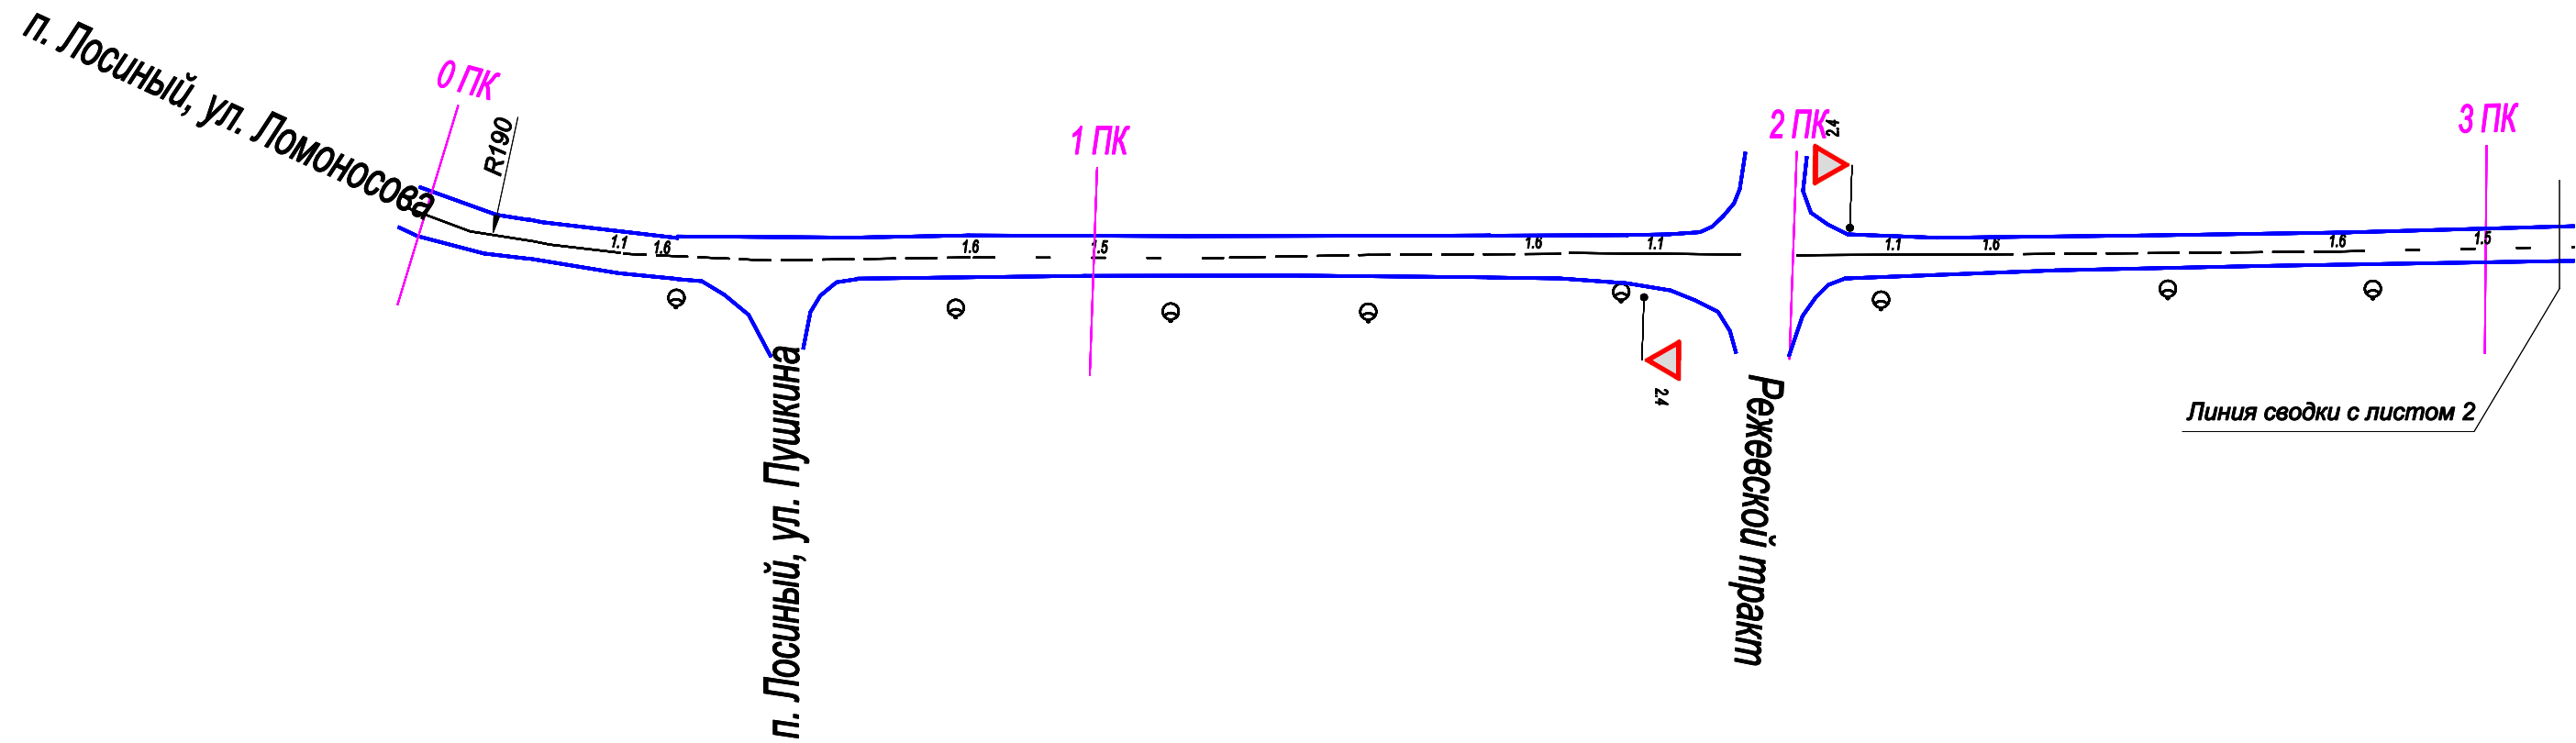

| | | | | | | | | | |
|------------|----------|-----------|--------|-------|---------|---|--------|------|--------|
| | | | | | | МКУ «Благоустройство и ЖКХ» | | | |
| | | | | | | Проект организации дорожного движения на автомобильных дорогах местного значения Березовского г.о. | | | |
| Изм. | Кол. уч. | Лист | Н док. | Подп. | Дата | Проект организации дорожного движения М1:1000 | Стадия | Лист | Листов |
| Разработал | | Филипоров | | | 12.2015 | | | 1 | 3 |
| Проверил | | Гофман | | | 12.2015 | п. Лосиный, ул. Шверника | | | |
| | | | | | | ООО "Дорожный консалтинг" | | | |
| | | | | | | | | | |

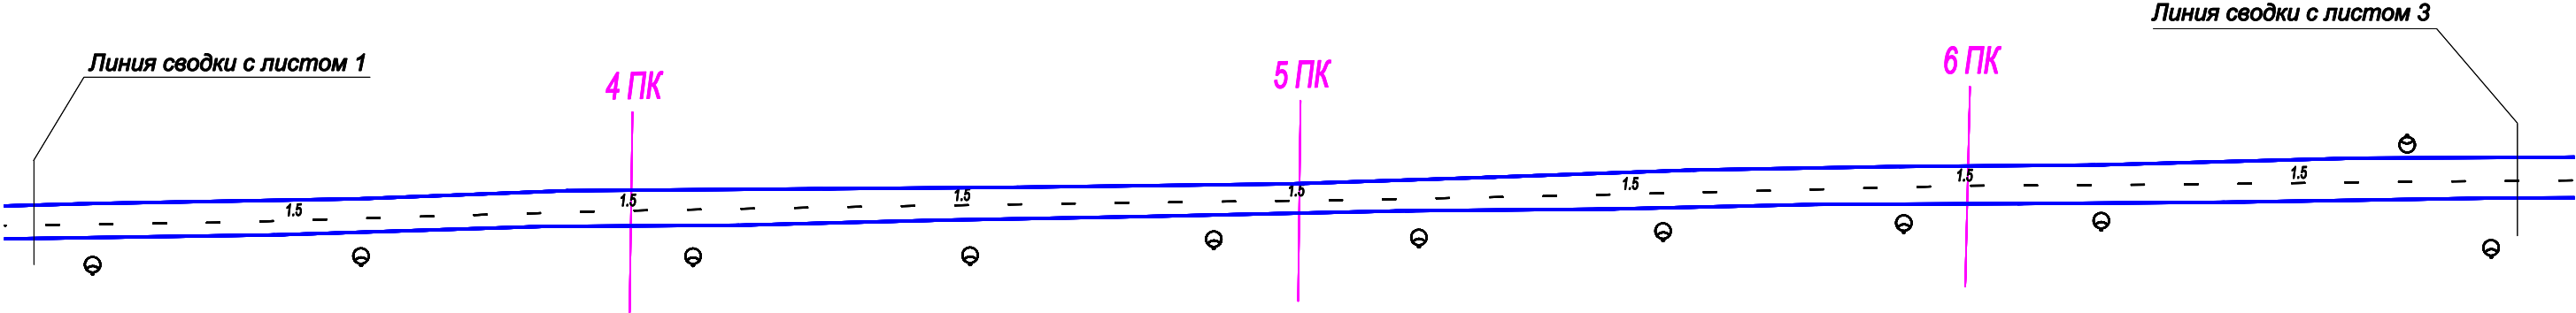


| | | | | | | | | |
|------------|----------|-----------|--------|-------|---------|---|--------|------|
| | | | | | | МКУ «Благоустройство и ЖКХ» | | |
| | | | | | | Проект организации дорожного движения на автомобильных дорогах местного значения Березовского г.о. | | |
| Изм. | Кол. уч. | Лист | Н док. | Подп. | Дата | Проект организации дорожного движения М1:1000 | Стадия | Лист |
| Разработал | | Филипоров | | | 12.2015 | | | 2 |
| Проверил | | Гофман | | | 12.2015 | | | 3 |
| | | | | | | п. Лосиный, ул. Шверника | | |
| | | | | | | ООО "Дорожный консалтинг" | | |

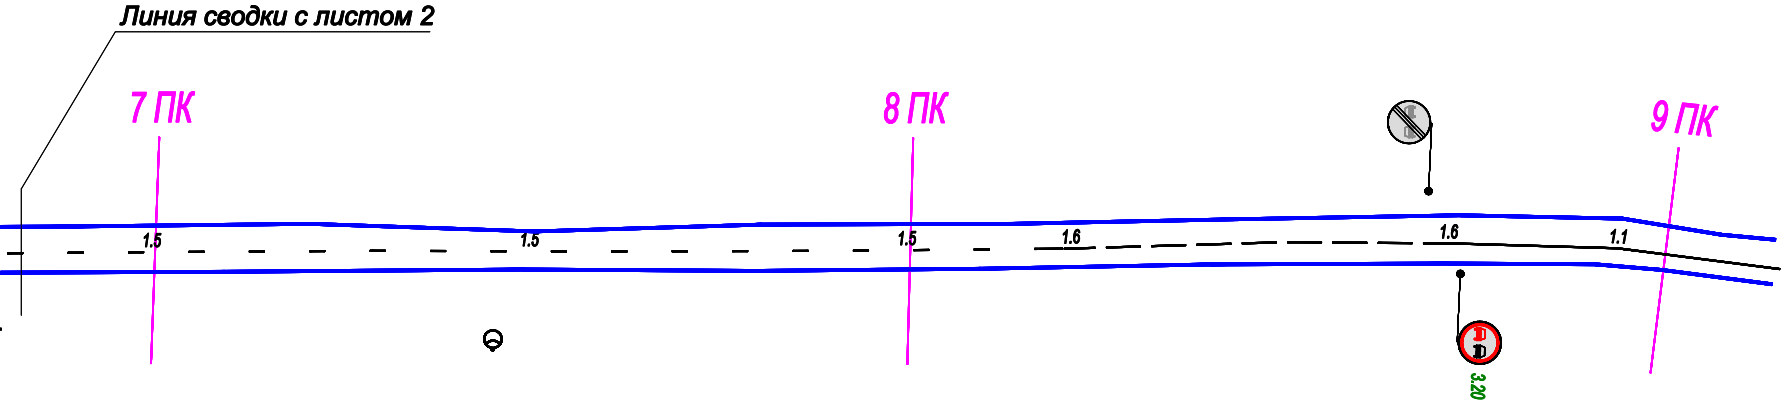

| | | | | | | | | |
|------------|----------|-----------|--------|-------|---------|--|--------|------|
| | | | | | | МКУ «Благоустройство и ЖКХ» | | |
| | | | | | | Проект организации дорожного движения | | |
| | | | | | | на автомобильных дорогах местного значения Березовского г.о. | | |
| Изм. | Кол. уч. | Лист | И док. | Подп. | Дата | Проект организации дорожного движения | Стадия | Лист |
| Разработал | | Филипоров | | | 12.2015 | | | 3 |
| Проверил | | Гофман | | | 12.2015 | М1:1000 | | 3 |
| | | | | | | п. Лосиный, ул. Шверника | | |
| | | | | | | ООО "Дорожный консалтинг" | | |

График продольных уклонов

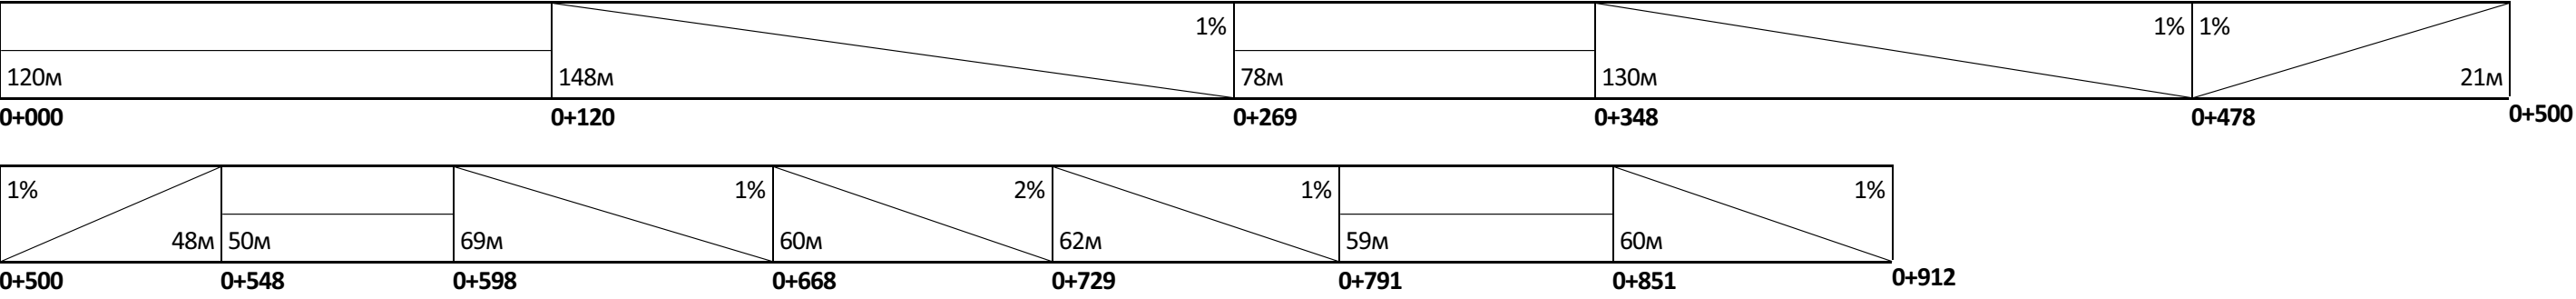

Лист внесения изменений

[illegible]