

УТВЕРЖДАЮ

Глава администрации Березовского г.о.

Писцов Е.Р.

УТВЕРЖДАЮ

Директор МКУ «Благоустройство и ЖКХ»

Алешина А. А.

ПРОЕКТ ОРГАНИЗАЦИИ ДОРОЖНОГО ДВИЖЕНИЯ

г. Березовский

ул. Варлакова



**ДОРОЖНЫЙ
КОНСАЛТИНГ**


РАЗРАБОТАНО

Директор ООО «Дорожный консалтинг»

Демин А.С.

Березовский
2015

Схема расположения: ул. Варлакова

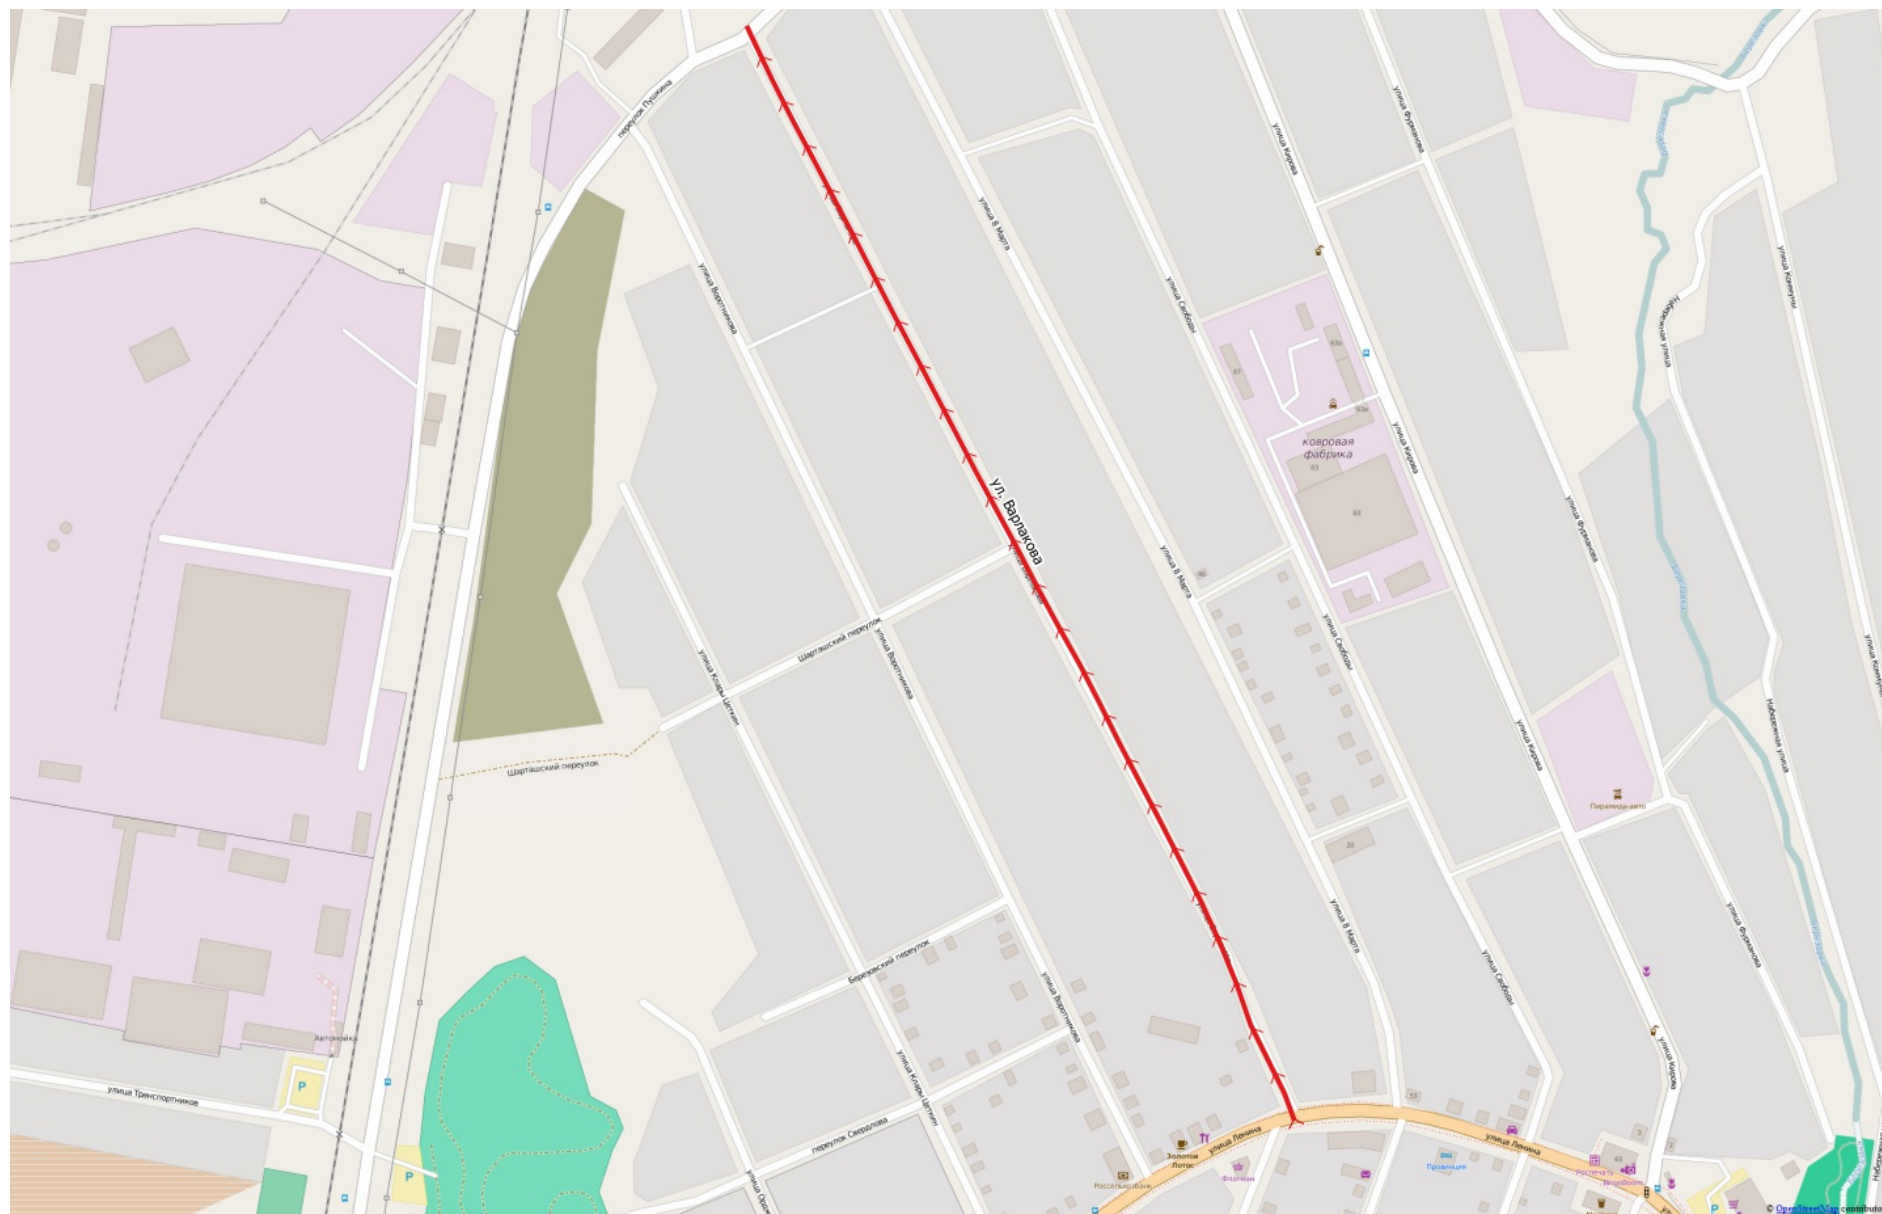

Ведомость дорожных знаков


Номер п/п	Имя участка	Направление	Положение на оси участка, км+м	Расположение	Тип по ГОСТ	Тип опоры	Высота установки	Размещено/Требуется
1	-	-	0+016	справа	8.3.3	Опора электропередач	2.5	К демонтажу
2	-	-	0+016	справа	3.4	Опора электропередач	3.1	К демонтажу
3	-	-	0+016	справа	2.4	Опора электропередач	4.0	К демонтажу
4	-	-	0+017	над дорогой	2.4	стойка	-	Требуется
5	-	-	0+018	над дорогой	3.4	стойка	-	Требуется
6	-	-	0+019	над дорогой	8.3.3	стойка	-	Требуется
7	-	-	0+493	слева	3.13	искусственное сооружение	3.5	Размещен
8	-	-	0+494	слева	3.13	искусственное сооружение	3.4	Размещен
9	-	-	0+556	на левом съезде	2.4	искусственное сооружение	-	Требуется
10	-	-	0+573	слева	2.1	стойка	-	Требуется
11	-	-	1+062	справа	2.4	стойка	-	Требуется
ИТОГО Размещено	2							
ИТОГО Требуется	6							
ИТОГО К демонтажу	3							
ИТОГО	11							

Ведомость тротуаров


Номер п/п	Имя участка	Направление	От, км+м	До, км+м	Протяженность, м	Ширина, м	Площадь, кв.м.		Материал покрытия	Расположение
							Размещено	Требуется		
1	-	-	0+008	0+085	-	-	360.7	-	Не указано	слева
ИТОГО	-	-	-	-	-	-	360.7	-	-	-

Ведомость участков освещения

Номер п/п	Имя участка	Направление	От, км+м	До, км+м	Кол-во опор	Кол-во светильников	Протяженность, м	Расположение
1	-	-	0+076	0+076	1	1	-	слева
2	-	-	0+194	0+194	1	1	-	слева
3	-	-	0+314	0+314	1	1	-	слева
4	-	-	0+404	0+404	1	1	-	слева
5	-	-	0+496	1+040	14	14	544.9	справа
ИТОГО	-	-	-	-	18	18	544.9	-



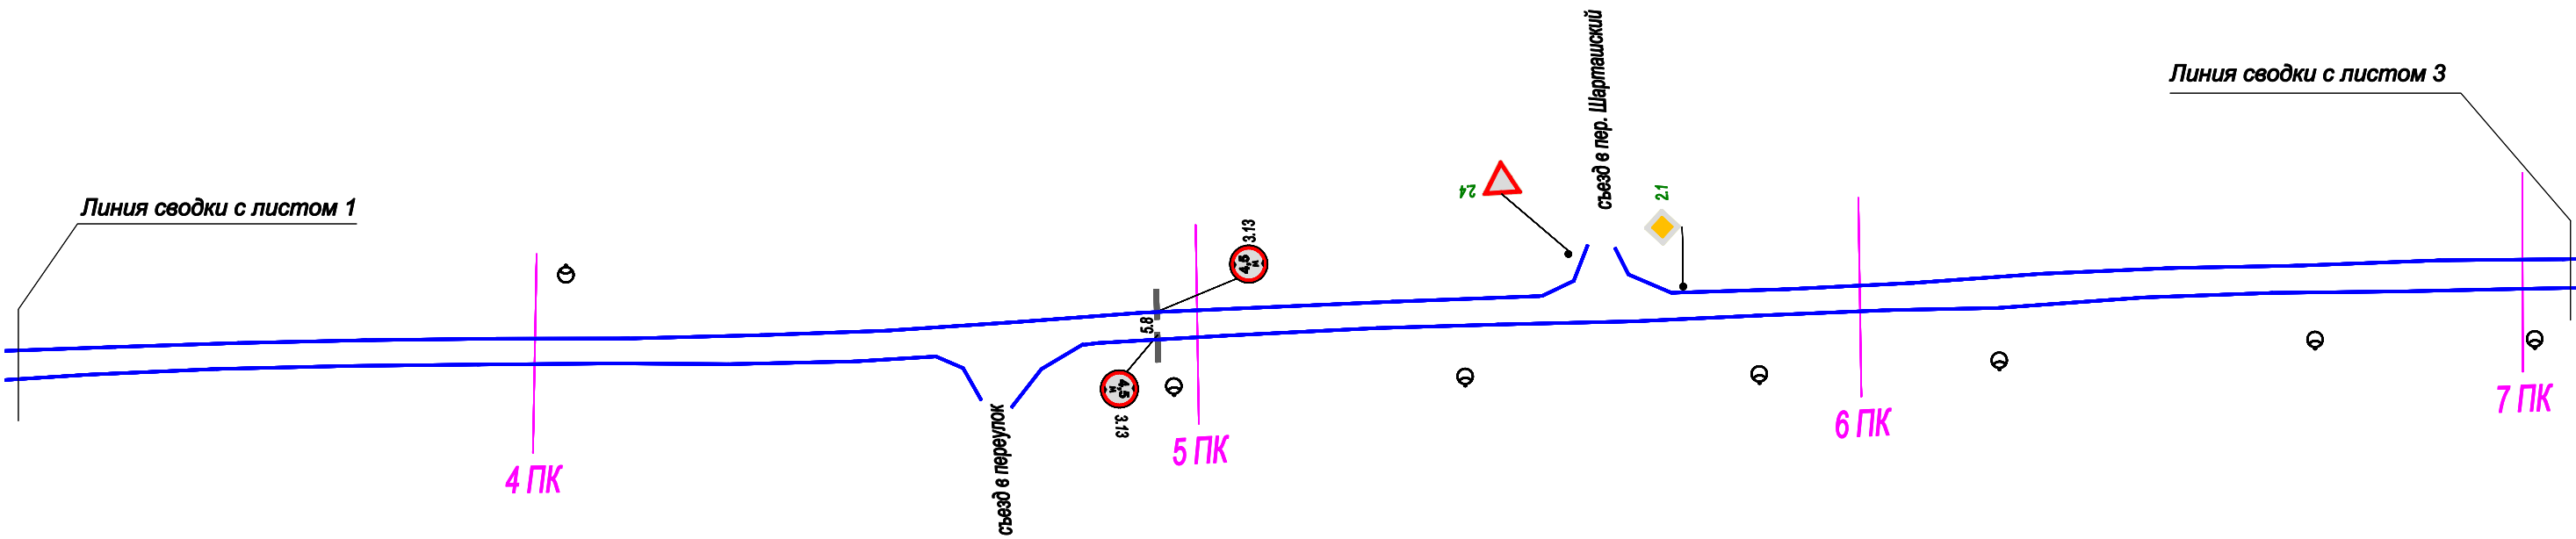


						МКУ «Благоустройство и ЖКХ»		
						Проект организации дорожного движения на автомобильных дорогах местного значения Березовского г.о.		
Изм.	Кол. уч.	Лист	И док.	Подп.	Дата	Проект организации дорожного движения М1:1000	Стадия	Лист
Разработал		Филипоров			12.2015			2
Проверил		Гофман			12.2015			3
						ул. Варлакова		
						ООО "Дорожный консалтинг"		

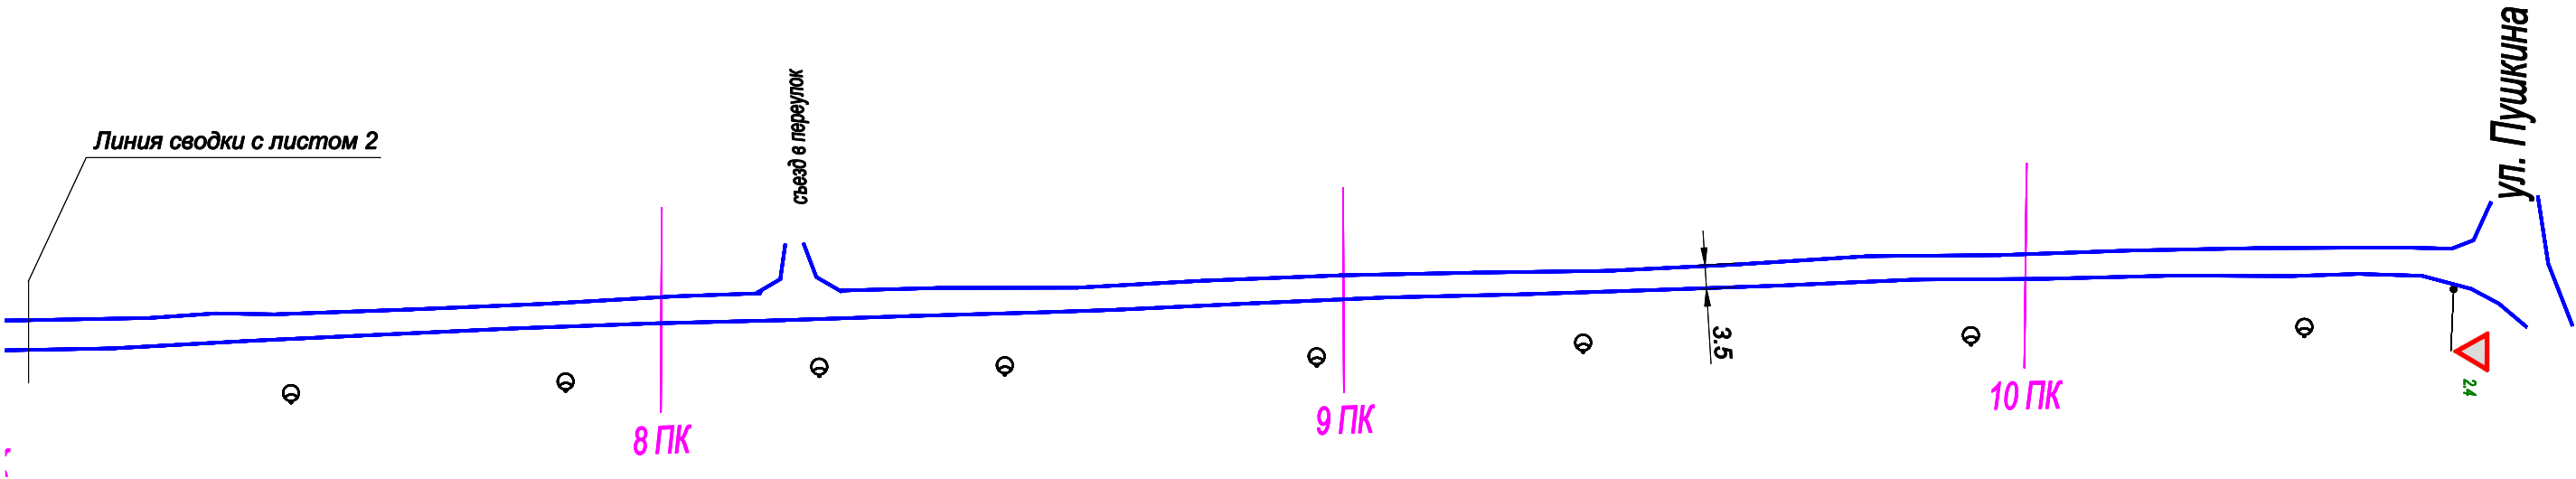

						МКУ «Благоустройство и ЖКХ»			
						Проект организации дорожного движения на автомобильных дорогах местного значения Березовского г.о.			
Изм.	Кол. уч.	Лист	И док.	Подп.	Дата	Проект организации дорожного движения М1:1000	Стадия	Лист	Листов
Разработал		Филипоров			12.2015			3	3
Проверил		Гофман			12.2015				
						ул. Варлакова		ООО "Дорожный консалтинг"	

График продольных уклонов

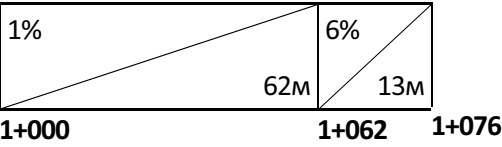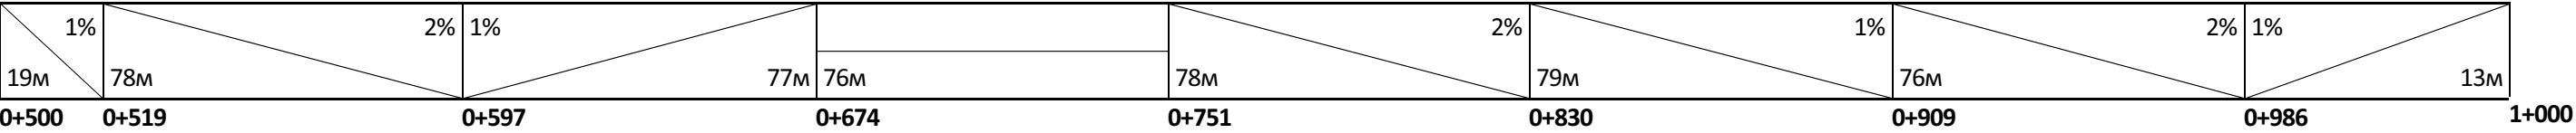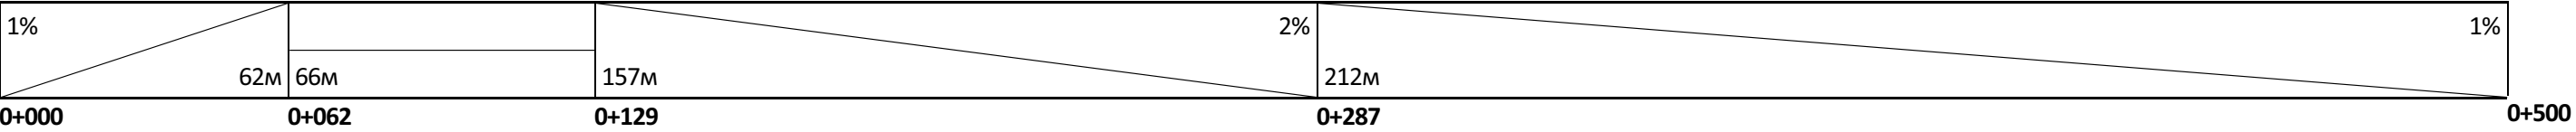

Лист внесения изменений

[illegible]