


ГЕНПЛАН

М 1:500

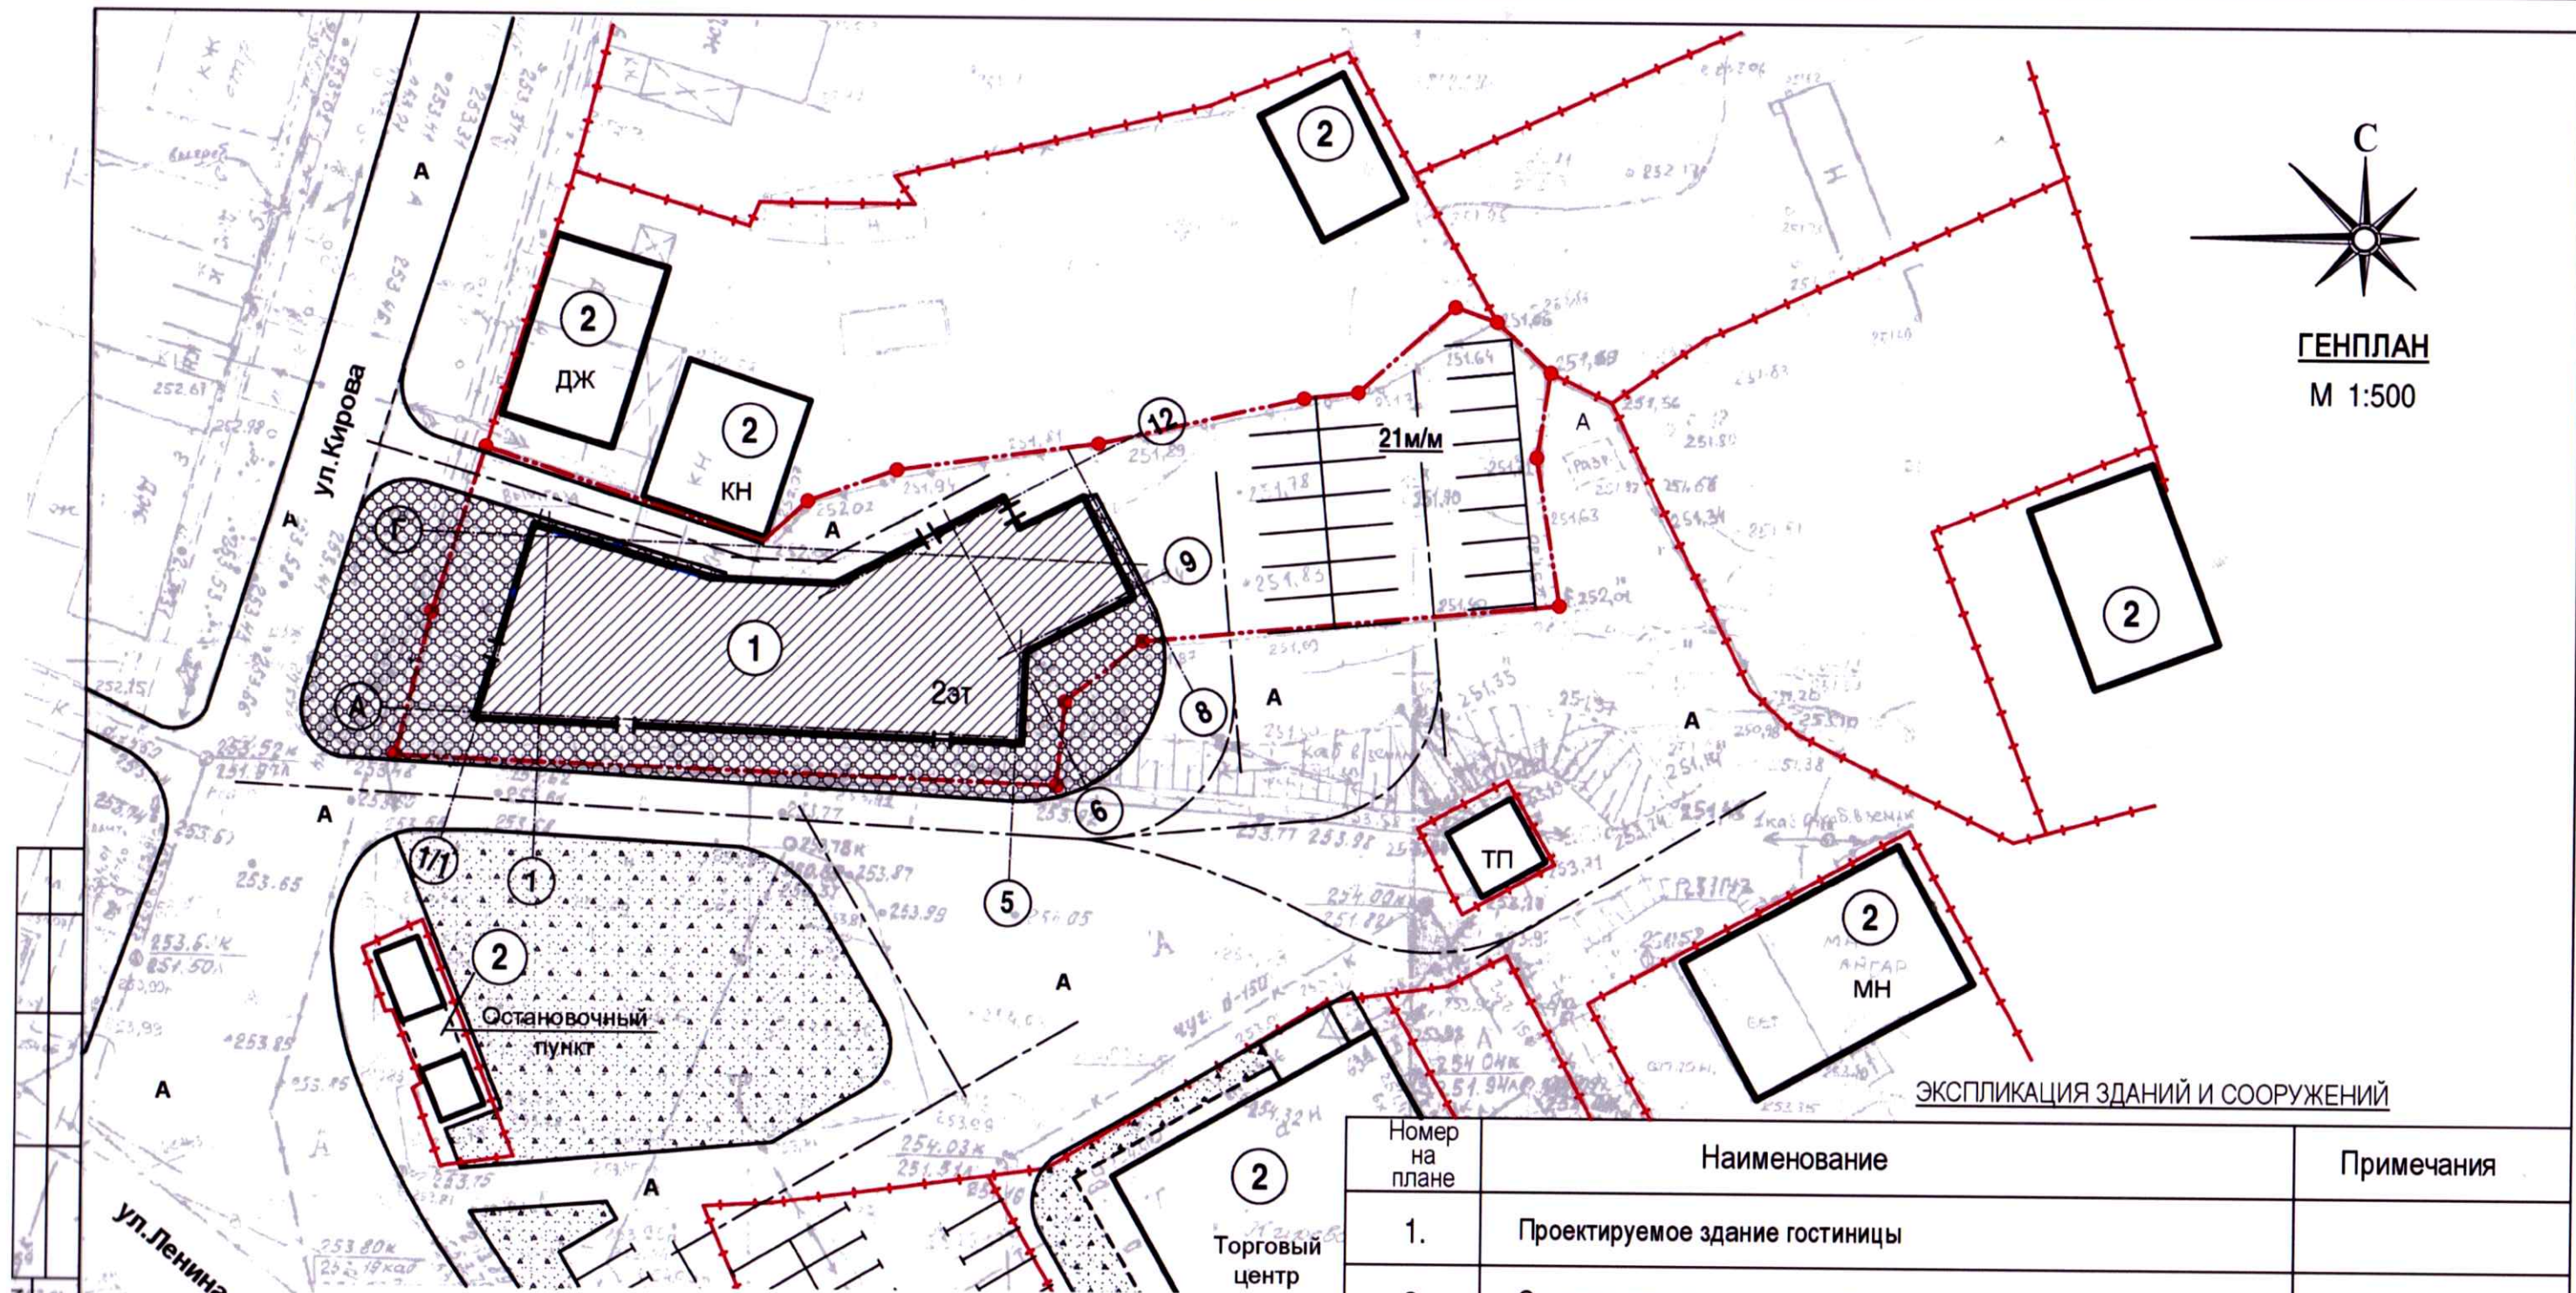

ЭКСПЛИКАЦИЯ ЗДАНИЙ И СООРУЖЕНИЙ

Номер на плане	Наименование	Примечания
1.	Проектируемое здание гостиницы	
2.	Существующие здания и сооружения	
3.	Проектируемые временные легковые автопарковки (21м/место)	

УСЛОВНЫЕ ГРАФИЧЕСКИЕ ОБОЗНАЧЕНИЯ

	Проектируемое здание гостиницы
	Существующие здания и сооружения
	Кадастровая граница проектируемого участка
	Кадастровые границы смежных участков
	Существующее асфальтовое покрытие
	Существующие газоны
	Проектируемое покрытие тротуарной плиткой

Изм.	Кол.уч.	Лист	Ндок.	Подпись	Дата
Проверил		Леготин			06.22
Разработал		Мелентьева			

06.2022-07 - ПЗУ ЭП		
Здание гостиницы по адресу: Свердловская обл., г.Берёзовский, ул.Кирова, 2		
Стадия	Лист	Листов
ЭП	3	11
Схема планировочной организации земельного участка. М 1:500.		ООО "ПК"АЛЬТЕРНАТИВА"