


Ситуационный план

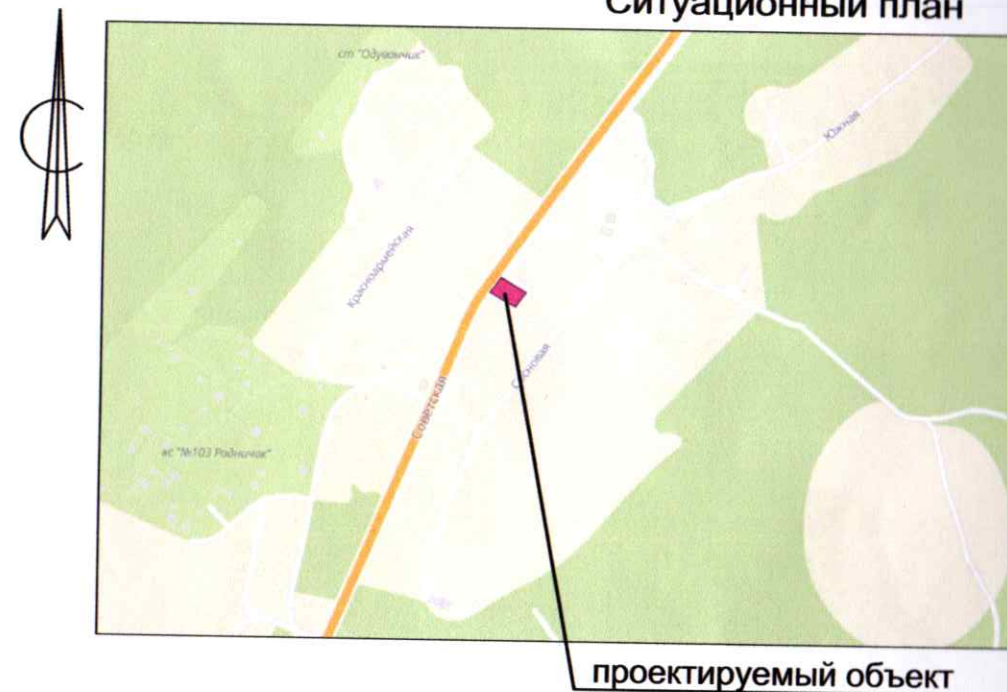

Экспликация зданий и сооружений

№ по ГП	Наименование	Примечание
1	Магазин, 1 эт.	Проектир.
2	Автопарковка для легкового транспорта на 13 м/мест	Проектир.
3	Мусороконтейнерная площадка	Проектир.

— — — — — - Граница земельного участка кадастровый № 66:35:0207010:73 площадь 1759,0 кв.м.

— — — — — - Минимальные отступы от границ земельного участка, в пределах которых разрешается строительство объектов капитального строительства

						245.10-21-AP			
						Магазин по адресу: Свердловская обл., г. Березовский, п. Монетный, ул. Советская, 1			
						Кадастровый номер земельного участка 66:35:0207010:73			
Изм.	Кол.уч.	Лист	№ док.	Подпись	Дата	Магазин	Стадия	Лист	Листов
							Э	2	
Разработал	Винницкий			<i>[Signature]</i>	10.21	Генеральный план М 1:500	ООО "Студия-АлексПро" г. Екатеринбург		
Проверил	Протасова			<i>[Signature]</i>	10.21				
Н. Контр.	Протасова			<i>[Signature]</i>	10.21				