


Генплан  
1:500

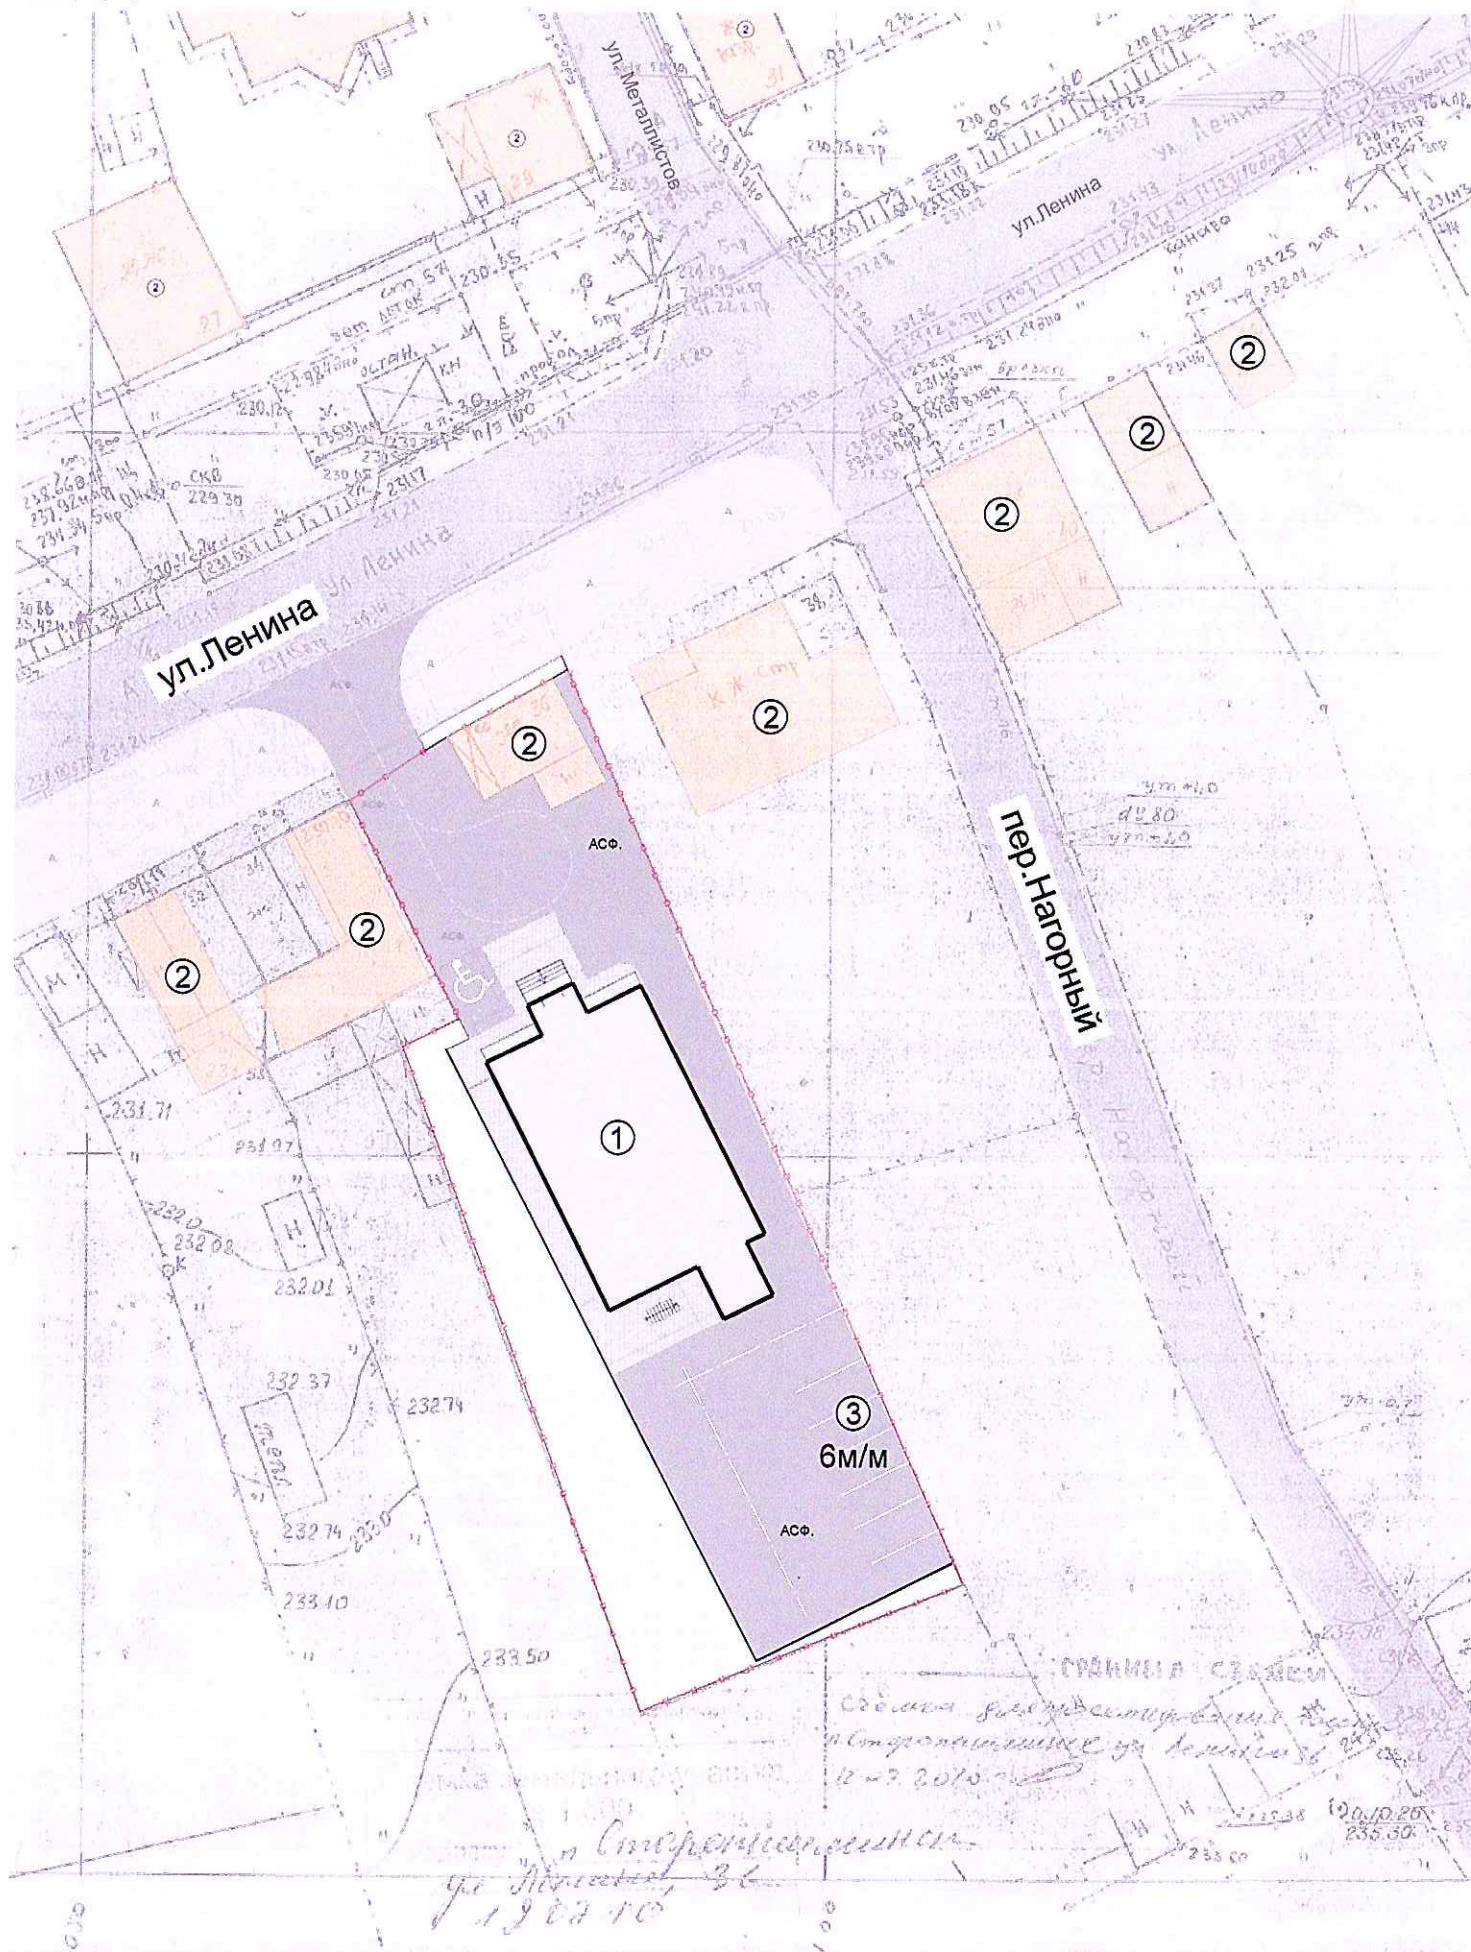

Ситуационный план



Проектируемый участок

Условные графические обозначения

	Проектируемое здание магазина
	Существующие здания и сооружения
	Существующее асфальтовое покрытие
	Проектируемое асфальтовое покрытие
	Существующее озеленение (газон)
	Кадастровая граница участка проектирования
	Ограждение территории

Экспликация

Номер на плане	Наименование
1.	Проектируемое здание магазина
2.	Существующие здания и сооружения
3.	Проектируемая парковка (6м/м)

10.2023 - 20 - ЭП

Двухэтажное здание магазина по адресу: Свердловская обл., г.Березовский, п.Старопышминск, ул. Ленина, 36

Изм.	Кол.уч.	Лист	№Док.	Подп.	Дата	Стадия	Лист	Листов				
						ЭП	7	17				
ГАП Архитектор							Леготин Еремина		Схема планировочной организации земельного участка 1:500		ООО «ПК«АЛЬТЕРНАТИВА»	