


Генплан, М 1:500

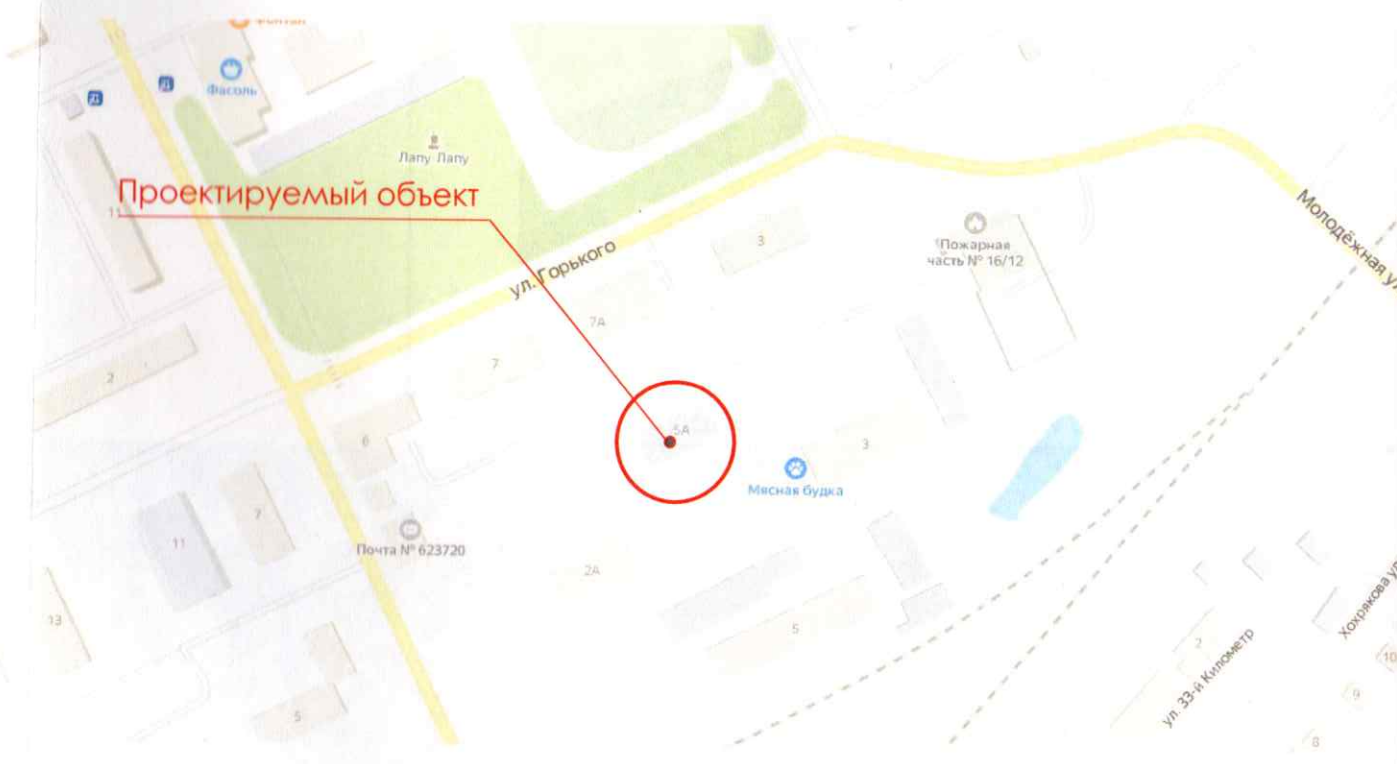

Ситуационный план

Экспликация зданий и сооружений

Номер по плану	Наименование	Индив.проект
1	Магазин с общей площадью 440,50 м ²	проект
2,2а	Открытая парковка на 19 м/мест (в том числе 2 м/м для МГН)	проект
3	Площадка для сбора ТБО	проект

- УСЛОВНЫЕ ОБОЗНАЧЕНИЯ:
- ПРОЕКТИРУЕМОЕ ЗДАНИЕ
 - ПРОЕКТИРУЕМЫЙ ТРОТУАР
 - ПРОЕЗД АСФАЛЬТ ПД4
 - ПРОЕЗД ИЗ ДОРОЖНЫХ ПЛИТ
 - ГАЗОН
 - ГРАНИЦА УЧАСТКА

						72-0315/2021-ЭП		
						Магазин по ул. Максима Горького, 5а п. Монетрый		
Изм.	Кол.уч	Лист	№док	Подпись	Дата	Стадия	Лист	Листов
						ЭП		
Проверил	Пирогов Г.А.					Ситуационный план, М 1:15000		Архитектурная мастерская «Макском»
Исполнил	Дадауров Н.Е.					Генплан, М 1:500		

Инв.№ подл
 Подпись и дата
 Взам. инв. №

Ласф