


ГЕНПЛАН М 1:500

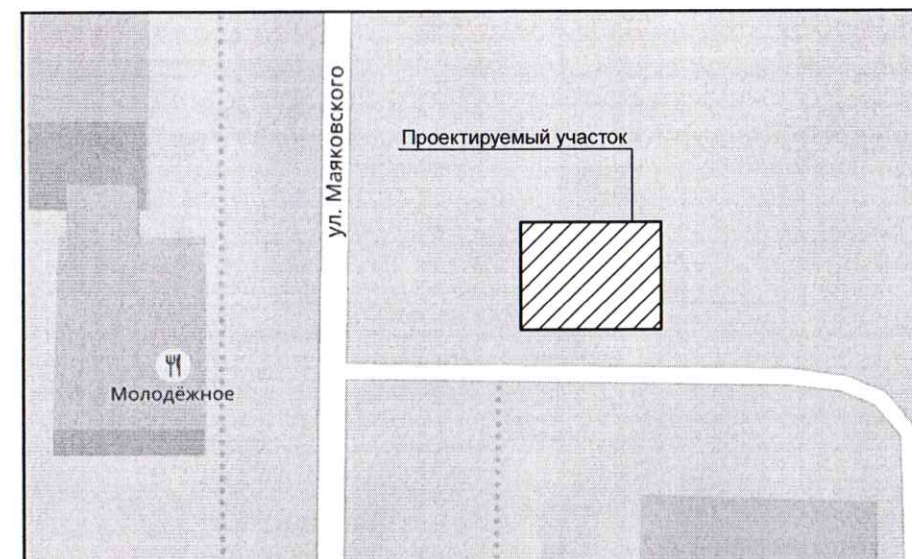

Экспликация зданий и сооружений

1.	Проектируемое здание магазина
2.	Существующее здание
3.	Проектируемая парковка легкового транспорта на 7 м/ мест

Условные графические обозначения

	Проектируемое здание
	Существующее здание
	Проектируемое асфальтовое покрытие
	Граница проектируемого участка
	Граница благоустройства территории
	Устройство цветников

08.2020-07-Э

Одноэтажное здание магазина по адресу:
Свердловская обл., г. Березовский, ул. Маяковского 16

Изм. Кол.уч. Лист №Док Подп. Дата

Стадия Лист Листов


ЭП 2 10

ГАП
Разработал

Леготин
Мелентьева

Схема планировочной организации
земельного участка. М 1:500

ООО
"ПКК" "АЛЬТЕРНАТИВА"

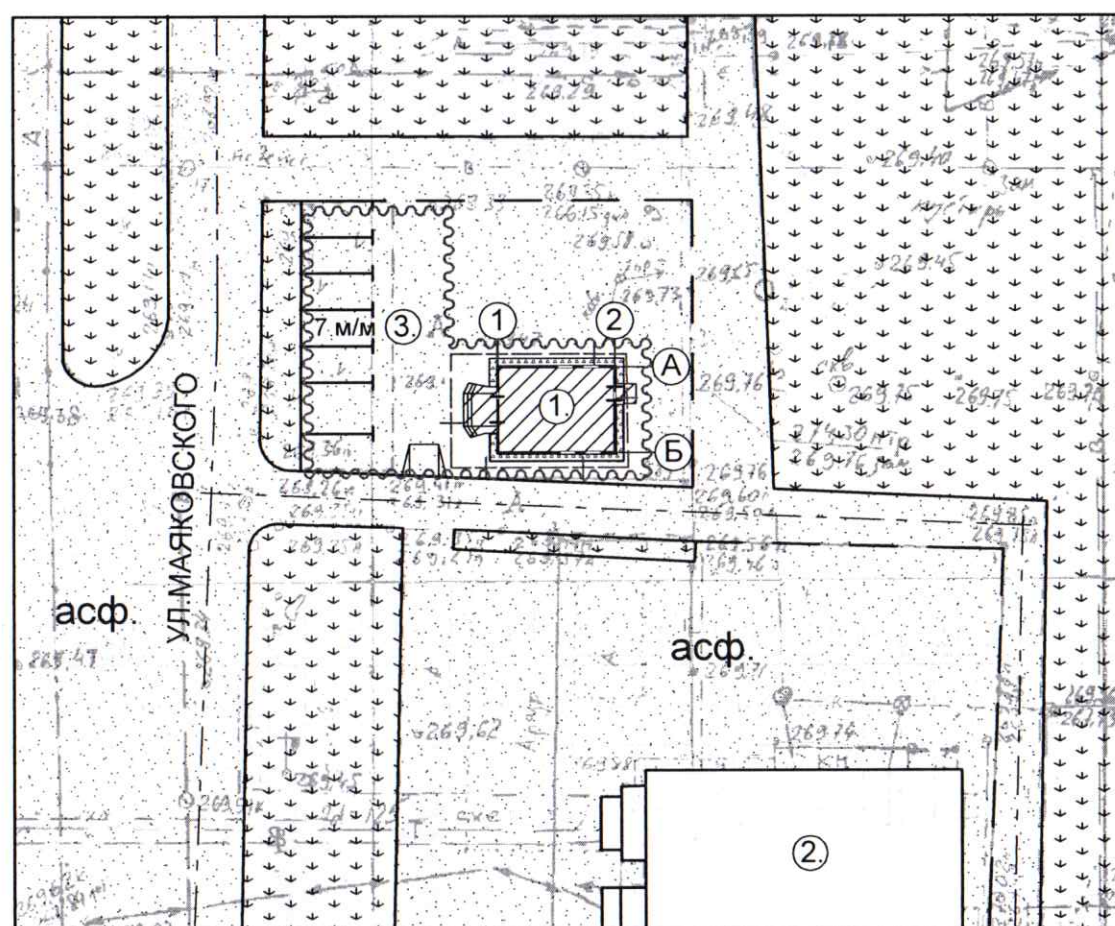

СОТ ЛАСОВАНО

Взам. инв. N

Подпись и дата

Инв. N подл.