



Генплан
1:500

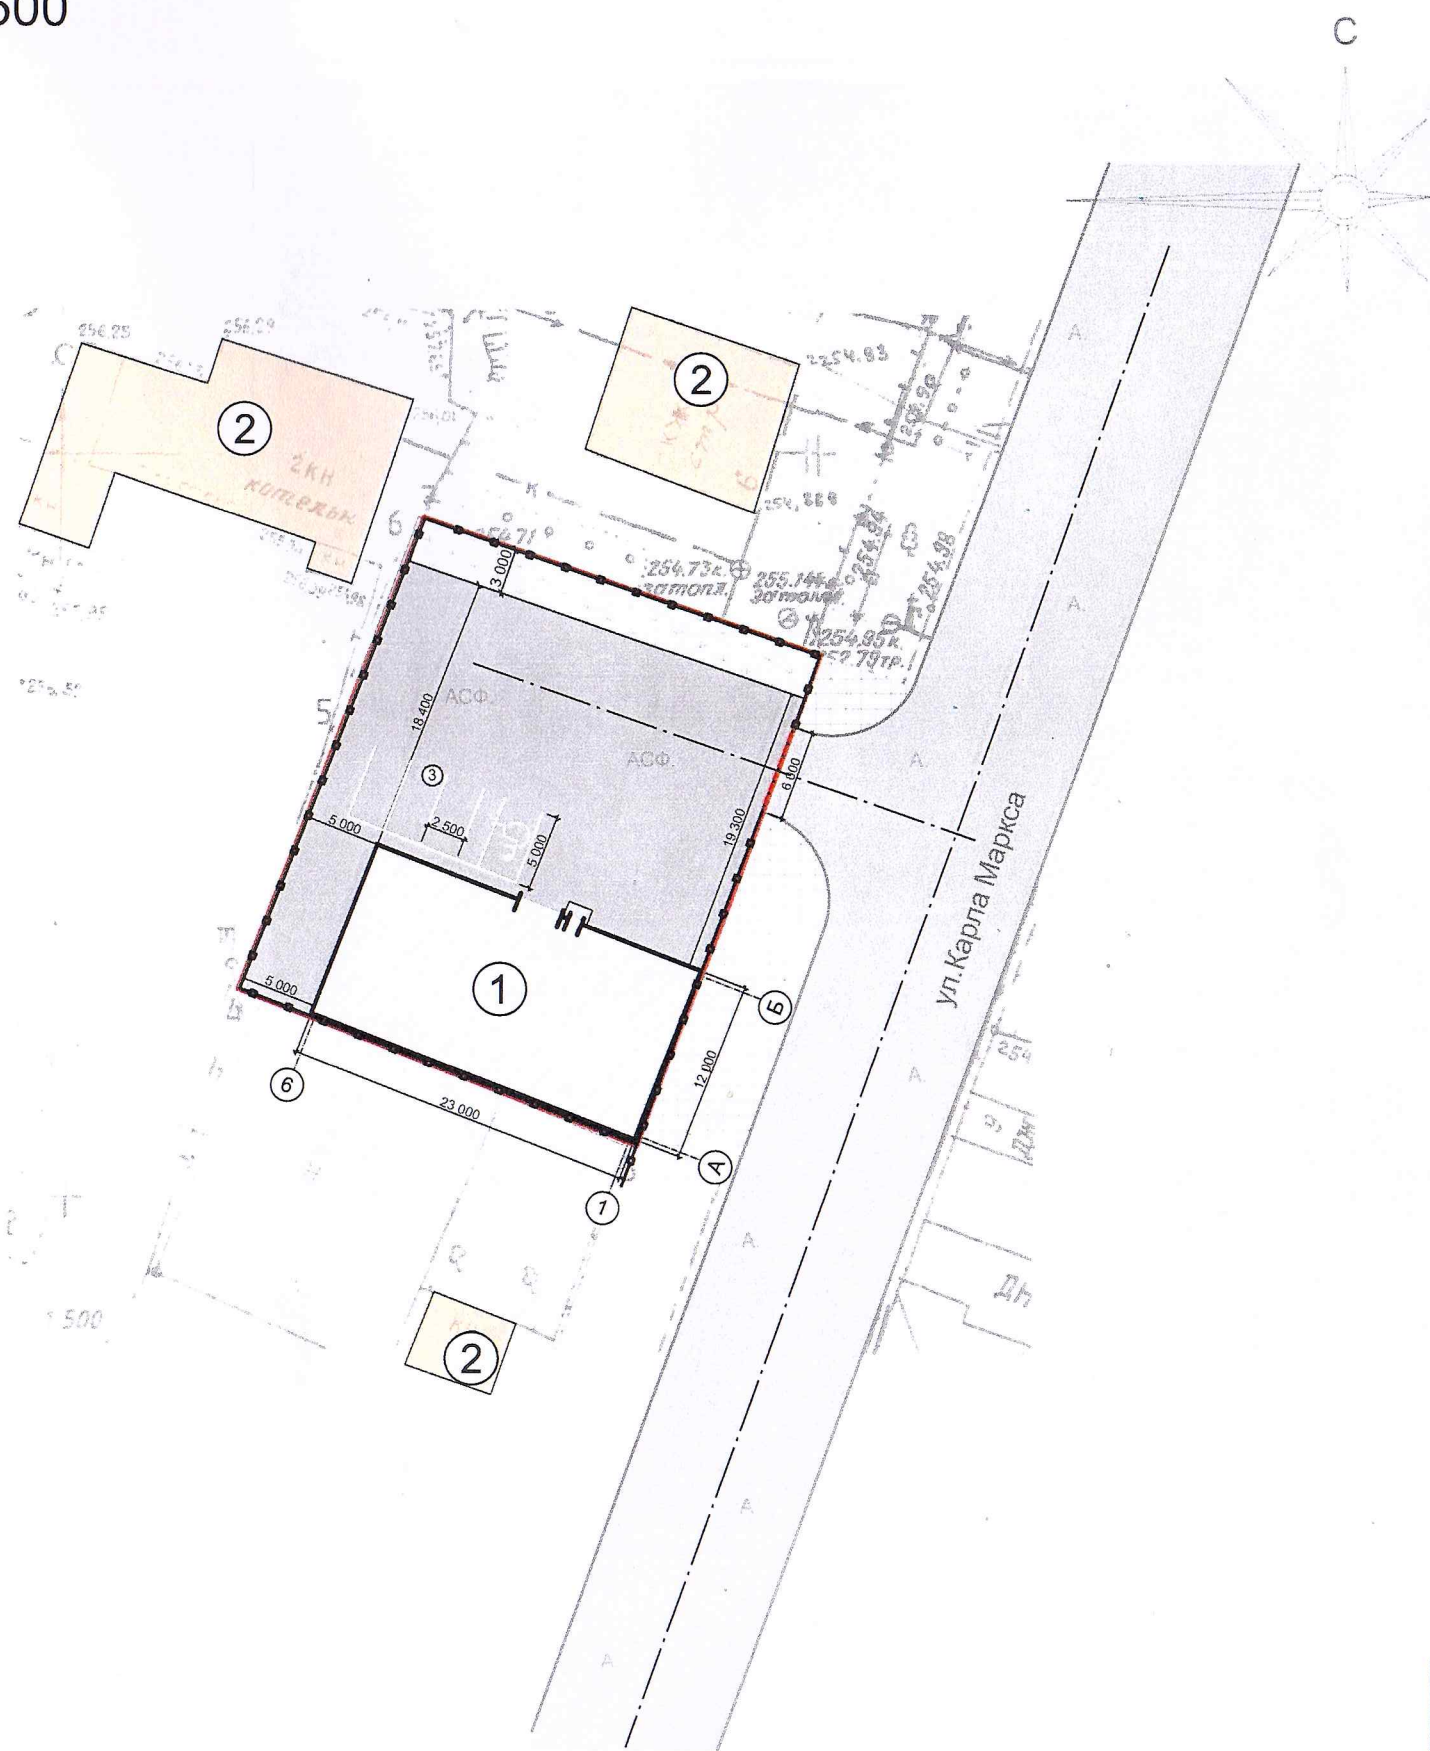

Ситуационный план

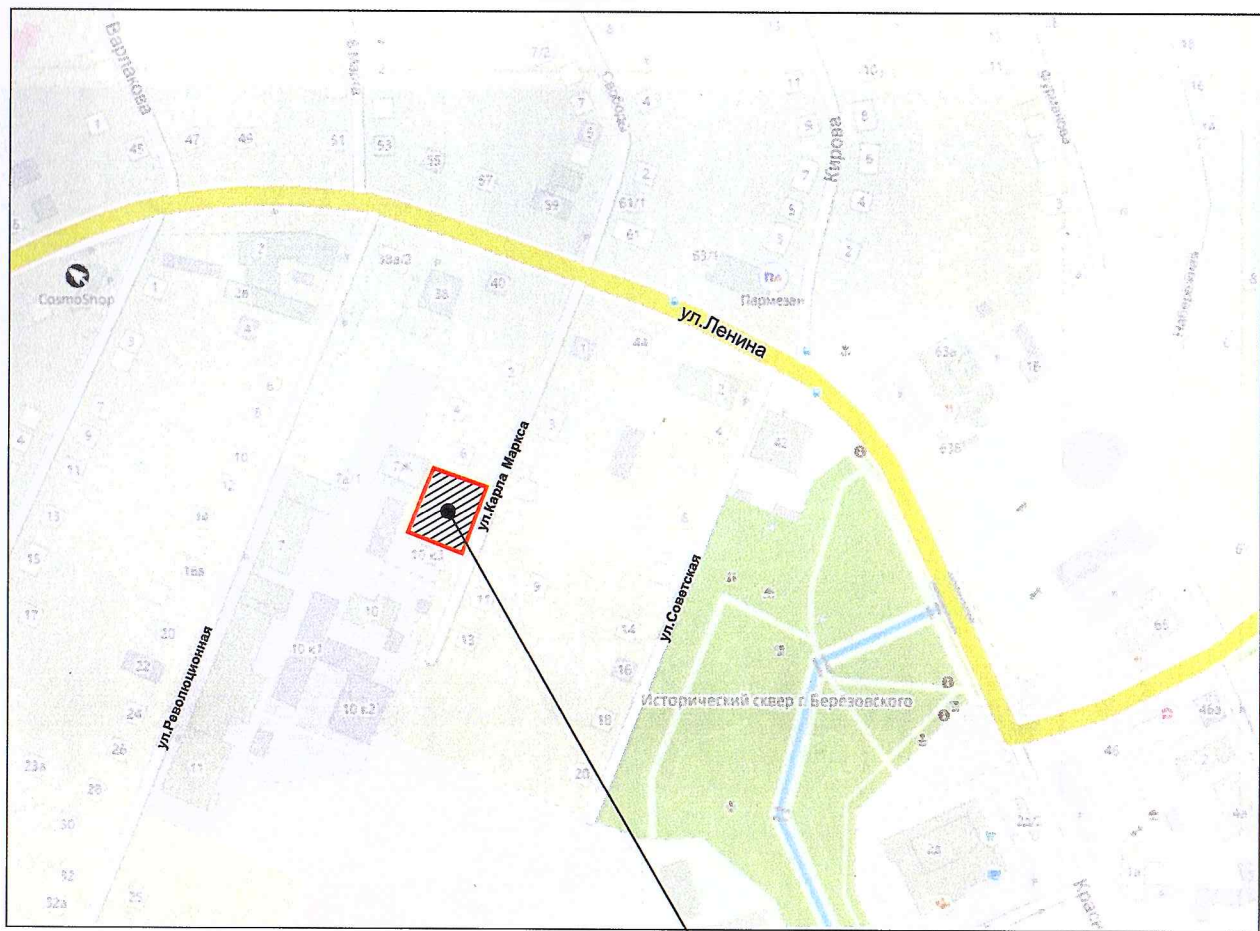


Условные графические
обозначения

	Проектируемое здание магазина
	Существующие здания и сооружения
	Существующее асфальтовое покрытие
	Проектируемое асфальтовое покрытие
	Озеленение (газон)
	Кадастровая граница участка проектирования
	Ограждение территории
	Тротуар

Проектируемый участок

Экспликация

Номер на плане	Наименование
1.	Проектируемое здание магазина
2.	Существующие здания и сооружения
3.	Проектируемая парковка (3м/м)

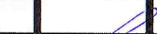						05.2024 - 12 - ЭП			
						Одноэтажное здание магазина по адресу: Свердловская обл., г.Березовский, ул.Карла Маркса,8			
Изм.	Копуч.	Лист	№Док.	Подп.	Дата		Стадия	Лист	Листов
							ЭП	13	23
ГАП		Леготин				Схема планировочной организации земельного участка 1:500	ООО «ПК«АЛЬТЕРНАТИВА»		
Архитектор		Еремина							