

УТВЕРЖДАЮ

Глава администрации Березовского г.о.

Писцов Е.Р.

УТВЕРЖДАЮ

Директор МКУ «Благоустройство и ЖКХ»

Алешина А. А.

ПРОЕКТ ОРГАНИЗАЦИИ ДОРОЖНОГО ДВИЖЕНИЯ

п. Становая

ул. Ленина




**ДОРОЖНЫЙ
КОНСАЛТИНГ**

РАЗРАБОТАНО

Директор ООО «Дорожный консалтинг»


Демин А.С.

Схема расположения: п. Становая, ул. Ленина

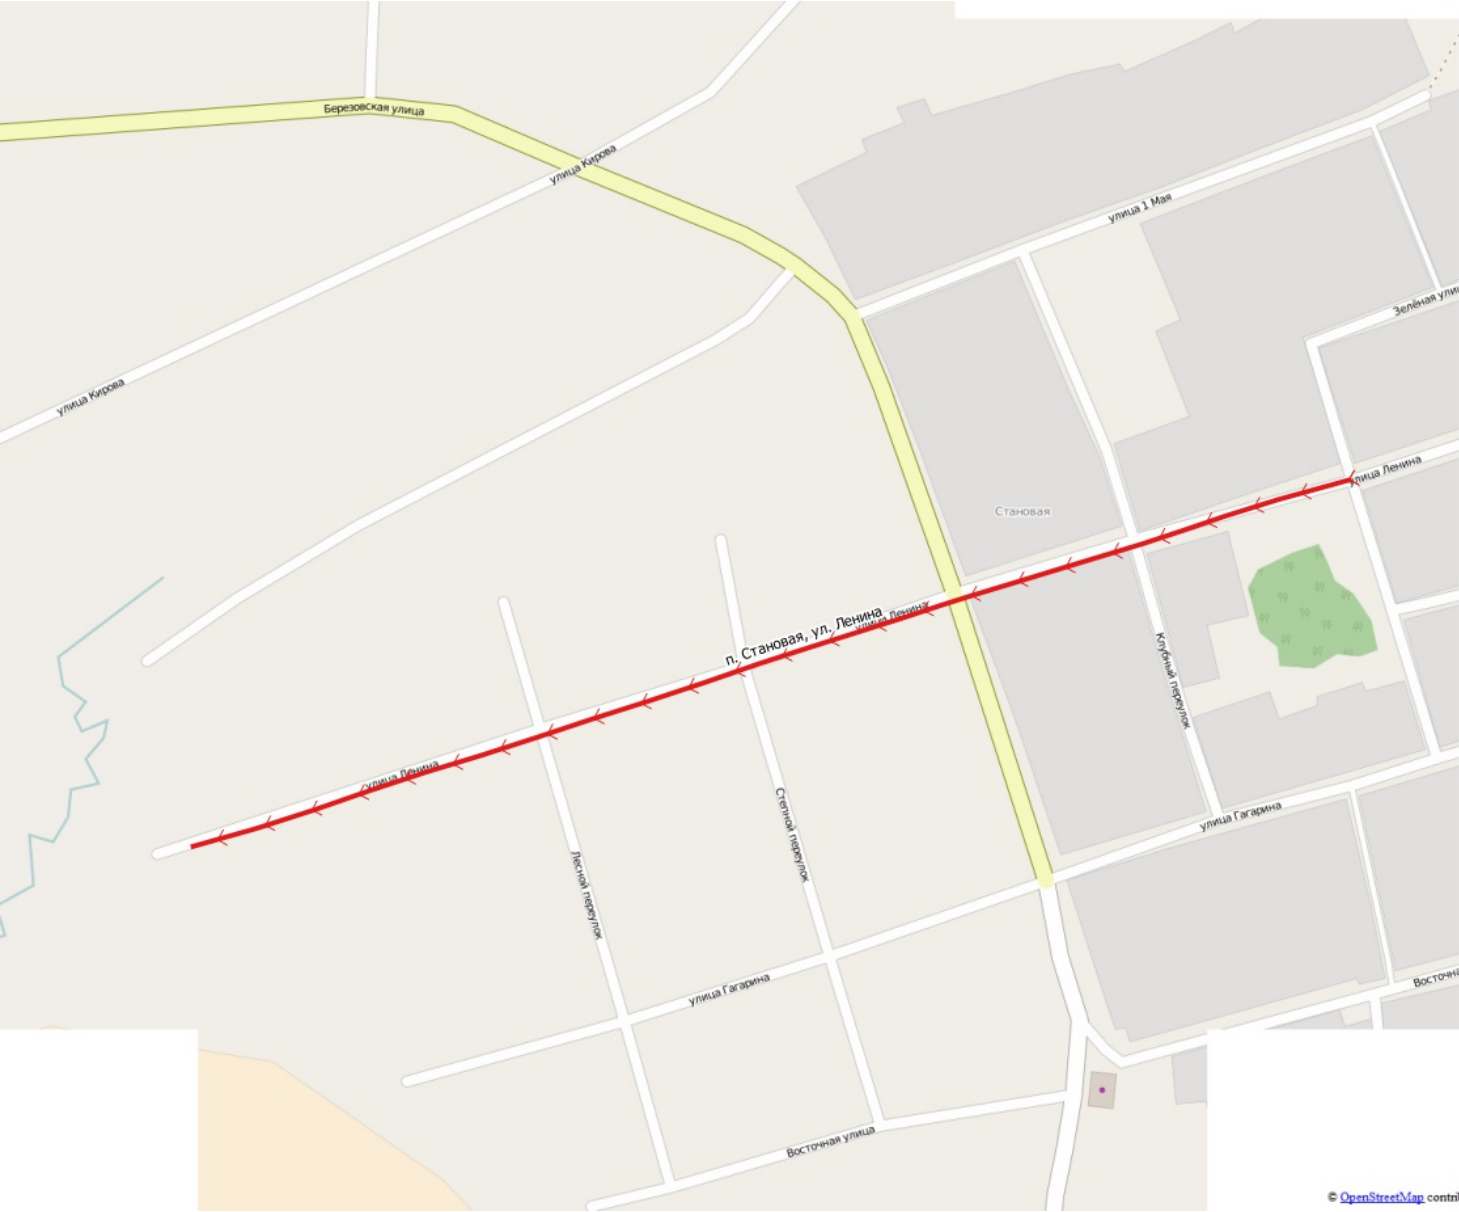


Ведомость дорожных знаков								
Номер п/п	Имя участка	Направление	Положение на оси участка, км+м	Расположение	Тип по ГОСТ	Тип опоры	Высота установки	Размещено/Требуется
1	-	-	0+266	справа	2.4	стойка	3.0	Размещен
2	-	-	0+282	справа	2.1	стойка	2.6	Размещен
3	-	-	0+283	слева	3.24	стойка	2.9	Размещен
4	-	-	0+289	слева	2.4	стойка	2.8	Размещен
ИТОГО Размещено	4							
ИТОГО Требуется	0							
ИТОГО К демонтажу	0							
ИТОГО	4							

Ведомость участков освещения								
Номер п/п	Имя участка	Направление	От, км+м	До, км+м	Кол-во опор	Кол-во светильников	Протяженность, м	Расположение
1	-	-	0+028	0+270	7	8	241.9	слева
2	-	-	0+333	0+421	3	3	88.4	слева
3	-	-	0+487	0+487	1	1	-	слева
4	-	-	0+592	0+592	1	1	-	слева
5	-	-	0+665	0+665	1	1	-	слева
6	-	-	0+742	0+794	2	2	51.9	слева
ИТОГО	-	-	-	-	15	16	382.2	-

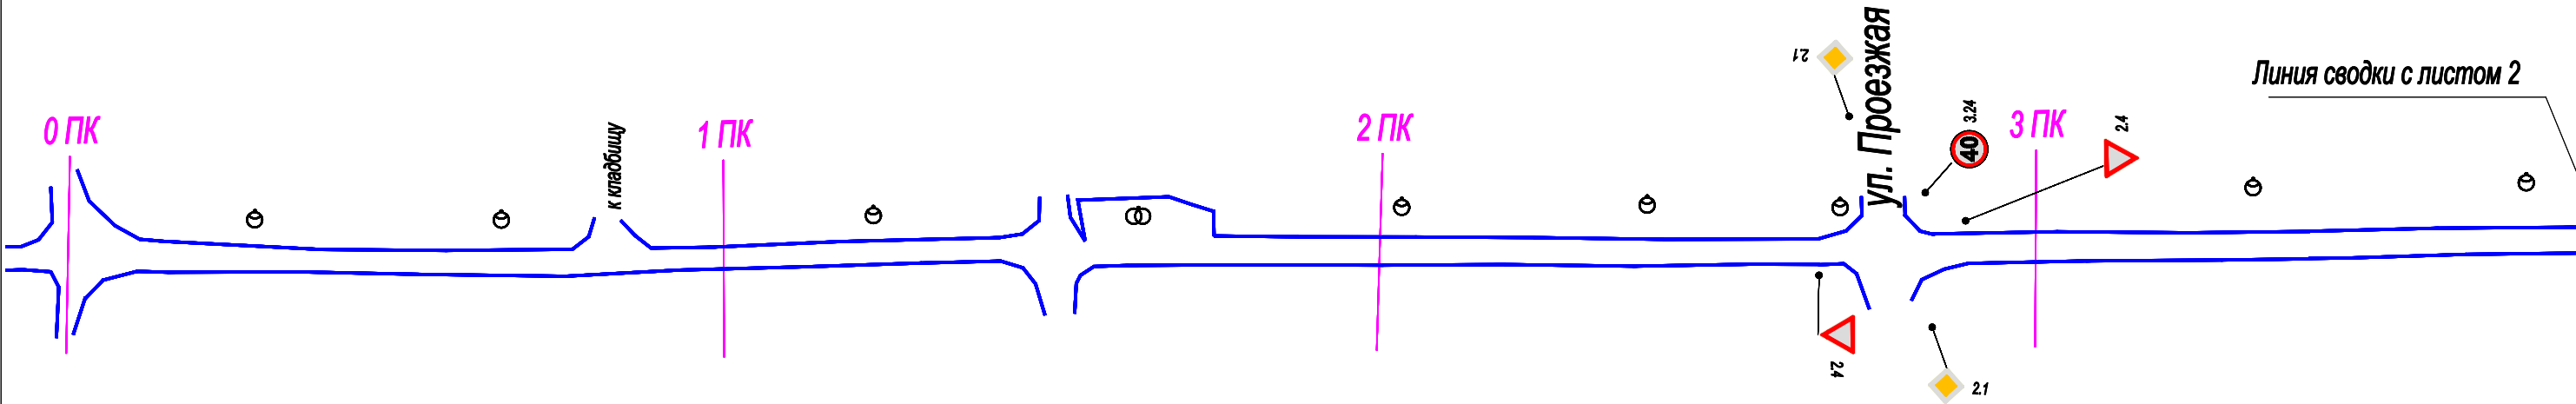


						МКУ «Благоустройство и ЖКХ»			
						Проект организации дорожного движения на автомобильных дорогах местного значения Березовского г.о.			
Изм.	Кол. уч.	Лист	Н док.	Подп.	Дата	Проект организации дорожного движения М1:1000	Стадия	Лист	Листов
Разработал		Филипоров			12.2015			1	1
Проверил		Гофман			12.2015	п. Становая, ул. Ленина			
						ООО "Дорожный консалтинг"			

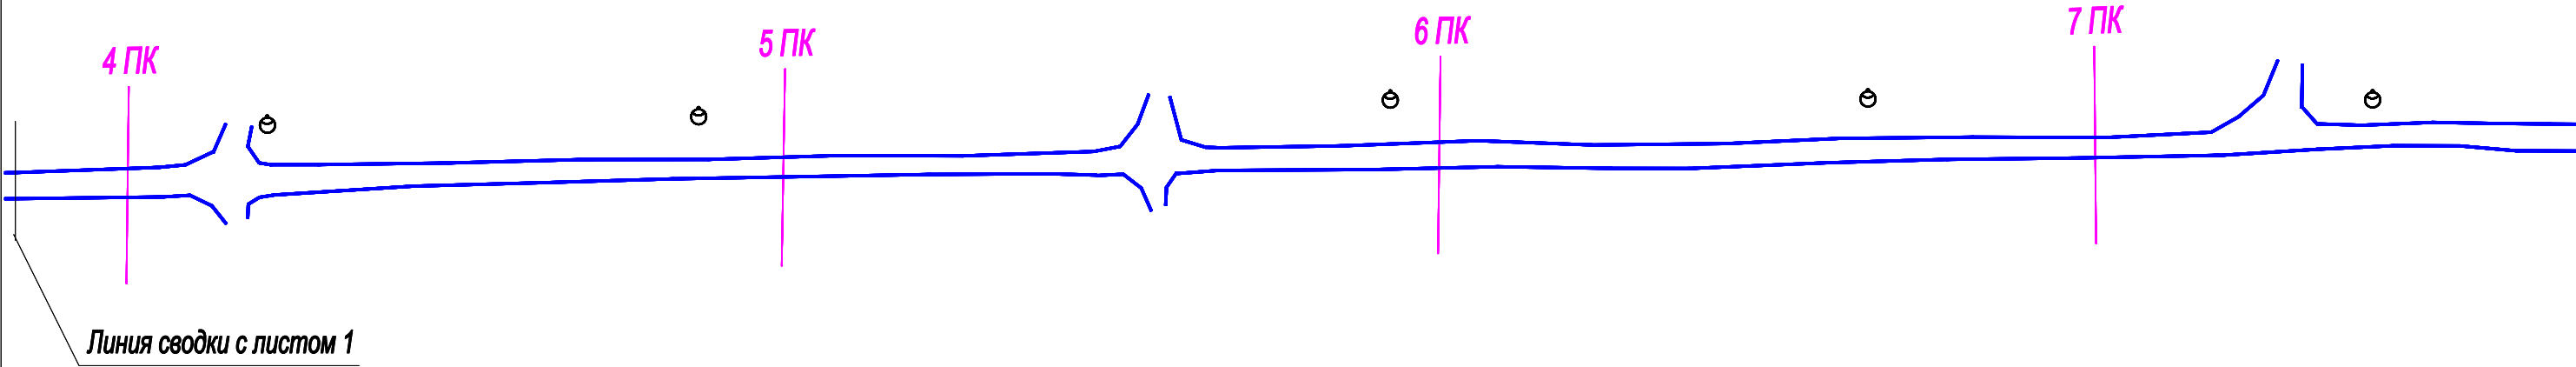

						МКУ «Благоустройство и ЖКХ»			
						Проект организации дорожного движения на автомобильных дорогах местного значения Березовского г.о.			
Изм.	Кол. уч.	Лист	Н док.	Подп.	Дата	Проект организации дорожного движения М1:1000	Стадия	Лист	Листов
Разработал		Филипоров			12.2015			2	2
Проверил		Гофман			12.2015				
						п. Становая, ул. Ленина	ООО "Дорожный консалтинг"		

График продольных уклонов

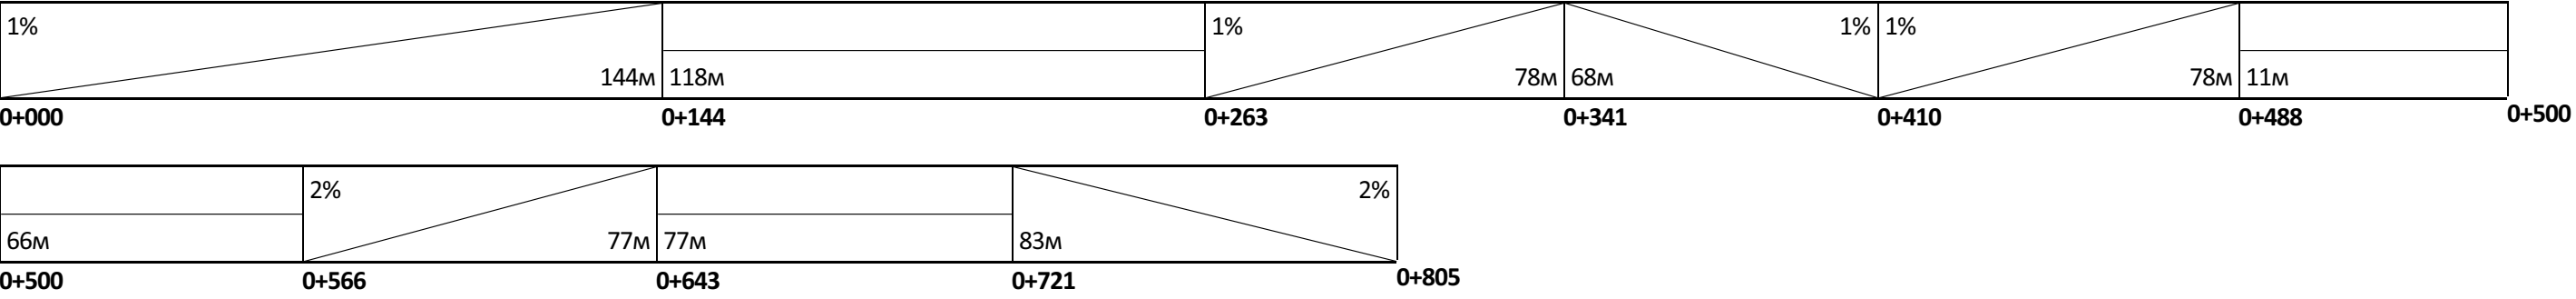

Лист внесения изменений

[illegible]