

УТВЕРЖДАЮ

Глава администрации Березовского г.о.

Писцов Е.Р.

УТВЕРЖДАЮ

Директор МКУ «Благоустройство и ЖКХ»

Алешина А. А.

ПРОЕКТ ОРГАНИЗАЦИИ ДОРОЖНОГО ДВИЖЕНИЯ

г. Березовский

ул. Ленина



**ДОРОЖНЫЙ
КОНСАЛТИНГ**

РАЗРАБОТАНО

Директор ООО «Дорожный консалтинг»

Демин А.С.

Березовский
2015

Схема расположения: ул. Ленина



Ведомость дорожных знаков

Номер п/п	Имя участка	Направление	Положение на оси участка, км+м	Расположение	Тип по ГОСТ	Тип опоры	Высота установки	Размещено/Требуется
1	от ул. Березовский тракт до ул. Красных Героев	-	0+010	над дорогой	2.4	светофорная колонка	6.6	Размещен
2	от ул. Березовский тракт до ул. Красных Героев	-	0+017	слева	5.19.1, 5.19.2	стойка	-	Требуется
3	от ул. Березовский тракт до ул. Красных Героев	-	0+018	над дорогой	5.19.1	выносная консоль	-	Требуется
4	от ул. Березовский тракт до ул. Красных Героев	-	0+018	слева	2.1	светофорная колонка	5.6	Размещен
5	от ул. Березовский тракт до ул. Красных Героев	-	0+021	справа	5.19.1, 5.19.2	стойка	-	Требуется
6	от ул. Березовский тракт до ул. Красных Героев	-	0+022	слева	6.16	стойка	-	Требуется
7	от ул. Березовский тракт до ул. Красных Героев	-	0+024	слева	6.10.1	стойка	3.5	Размещен
8	от ул. Березовский тракт до ул. Красных Героев	-	0+027	справа	8.1.1	опора освещения	3.6	Размещен
9	от ул. Березовский тракт до ул. Красных Героев	-	0+027	справа	3.4	опора освещения	4.1	Размещен
10	от ул. Березовский тракт до ул. Красных Героев	-	0+103	слева	1.1	стойка	2.5	Размещен
11	от ул. Березовский тракт до ул. Красных Героев	-	0+116	справа	3.4	опора освещения	3.5	Размещен
12	от ул. Березовский тракт до ул. Красных Героев	-	0+121	слева	7.3	стойка	2.7	Размещен
13	от ул. Березовский тракт до ул. Красных Героев	-	0+286	справа	2.1	стойка	2.1	Размещен
14	от ул. Березовский тракт до ул. Красных Героев	-	0+302	слева	2.4	стойка	3.2	Размещен
15	от ул. Березовский тракт до ул. Красных Героев	-	0+331	слева	2.1	стойка	3.5	Размещен
16	от ул. Березовский тракт до ул. Красных Героев	-	0+337	справа	1.23	опора освещения	3.6	Размещен
17	от ул. Березовский тракт до ул. Красных Героев	-	0+337	справа	3.24	опора освещения	1.9	Размещен
18	от ул. Березовский тракт до ул. Красных Героев	-	0+337	справа	1.17	опора освещения	2.5	Размещен
19	от ул. Березовский тракт до ул. Красных Героев	-	0+362	слева	3.25	стойка	-	Требуется
20	от ул. Березовский тракт до ул. Красных Героев	-	0+386	справа	5.20	стойка	3.7	Размещен
21	от ул. Березовский тракт до ул. Красных Героев	-	0+386	справа	3.24	стойка	-	Требуется
22	от ул. Березовский тракт до ул. Красных Героев	-	0+388	слева	5.20	стойка	4.1	Размещен
23	от ул. Березовский тракт до ул. Красных Героев	-	0+389	слева	3.24	стойка	-	Требуется
24	от ул. Березовский тракт до ул. Красных Героев	-	0+399	справа	3.25	стойка	-	Требуется
25	от ул. Березовский тракт до ул. Красных Героев	-	0+431	справа	1.23	опора освещения	3.4	Размещен
26	от ул. Березовский тракт до ул. Красных Героев	-	0+431	справа	8.2.1	опора освещения	2.7	Размещен
27	от ул. Березовский тракт до ул. Красных Героев	-	0+462	справа	6.16	стойка	-	Требуется
28	от ул. Березовский тракт до ул. Красных Героев	-	0+465	справа	5.19.1, 5.19.2	опора освещения	4.1	Размещен
29	от ул. Березовский тракт до ул. Красных Героев	-	0+465	над дорогой	5.19.1, 5.19.2	опора освещения	5.6	Размещен
30	от ул. Березовский тракт до ул. Красных Героев	-	0+479	слева	5.19.1, 5.19.2	стойка	4.1	Размещен
31	от ул. Березовский тракт до ул. Красных Героев	-	0+479	над дорогой	5.19.1, 5.19.2	выносная консоль	6.2	Размещен
32	от ул. Березовский тракт до ул. Красных Героев	-	0+483	справа	2.1	стойка	3.6	Размещен
33	от ул. Березовский тракт до ул. Красных Героев	-	0+484	слева	6.16	стойка	-	Требуется
34	от ул. Березовский тракт до ул. Красных Героев	-	0+492	слева	3.24	стойка	4.3	Размещен
35	от ул. Березовский тракт до ул. Красных Героев	-	0+522	слева	2.1	стойка	3.1	Размещен
36	от ул. Березовский тракт до ул. Красных Героев	-	0+535	справа	8.17	стойка	2.1	Размещен
37	от ул. Березовский тракт до ул. Красных Героев	-	0+535	справа	6.4	стойка	2.7	Размещен
38	от ул. Березовский тракт до ул. Красных Героев	-	0+536	слева	3.25	стойка	-	Требуется
39	от ул. Березовский тракт до ул. Красных Героев	-	0+542	справа	3.24	опора освещения	2.4	Размещен
40	от ул. Березовский тракт до ул. Красных Героев	-	0+542	справа	3.20	опора освещения	3.8	Размещен
41	от ул. Березовский тракт до ул. Красных Героев	-	0+542	справа	3.2	опора освещения	3.1	Размещен
42	от ул. Березовский тракт до ул. Красных Героев	-	0+560	справа	5.20	стойка	3.1	Размещен
43	от ул. Березовский тракт до ул. Красных Героев	-	0+560	справа	3.24	стойка	-	Требуется
44	от ул. Березовский тракт до ул. Красных Героев	-	0+561	слева	3.24	стойка	-	Требуется
45	от ул. Березовский тракт до ул. Красных Героев	-	0+562	слева	5.20	стойка	2.9	Размещен
46	от ул. Березовский тракт до ул. Красных Героев	-	0+562	слева	8.2.1	стойка	3.4	Размещен
47	от ул. Березовский тракт до ул. Красных Героев	-	0+562	слева	1.23	стойка	4.0	Размещен
48	от ул. Березовский тракт до ул. Красных Героев	-	0+587	справа	3.25	опора освещения	-	Требуется
49	от ул. Березовский тракт до ул. Красных Героев	-	0+607	слева	3.24	Опора электропередач	2.9	Размещен
50	от ул. Березовский тракт до ул. Красных Героев	-	0+607	слева	1.23	Опора электропередач	4.3	Размещен
51	от ул. Березовский тракт до ул. Красных Героев	-	0+607	слева	1.17	Опора электропередач	3.6	Размещен
52	от ул. Березовский тракт до ул. Красных Героев	-	0+662	справа	6.10.1	стойка	-	Требуется
53	от ул. Березовский тракт до ул. Красных Героев	-	0+662	справа	2.1	опора освещения	2.8	Размещен
54	от ул. Березовский тракт до ул. Красных Героев	-	0+666	слева	2.4	стойка	4.0	Размещен
55	от ул. Березовский тракт до ул. Красных Героев	-	0+688	слева	6.10.1	стойка	-	Требуется
56	от ул. Березовский тракт до ул. Красных Героев	-	0+688	слева	2.1	стойка	4.0	Размещен
57	от ул. Березовский тракт до ул. Красных Героев	-	0+707	справа	3.24	стойка	3.4	Размещен
58	от ул. Березовский тракт до ул. Красных Героев	-	0+719	справа	5.16, 5.16	стойка	-	Требуется
59	от ул. Березовский тракт до ул. Красных Героев	-	0+737	справа	5.19.1, 5.19.2	стойка	3.4	Размещен
60	от ул. Березовский тракт до ул. Красных Героев	-	0+737	над дорогой	5.19.1	выносная консоль	-	Требуется
61	от ул. Березовский тракт до ул. Красных Героев	-	0+741	слева	5.19.1, 5.19.2	стойка	3.8	Размещен
62	от ул. Березовский тракт до ул. Красных Героев	-	0+741	над дорогой	5.19.1	выносная консоль	-	Требуется
63	от ул. Березовский тракт до ул. Красных Героев	-	0+767	над дорогой	5.16	стойка	4.4	Размещен
64	от ул. Березовский тракт до ул. Красных Героев	-	0+770	слева	5.16	стойка	-	Требуется
65	от ул. Березовский тракт до ул. Красных Героев	-	0+799	справа	6.10.1	стойка	-	Требуется
66	от ул. Березовский тракт до ул. Красных Героев	-	0+799	справа	2.1	стойка	3.5	Размещен
67	от ул. Березовский тракт до ул. Красных Героев	-	0+803	слева	3.24	стойка	3.5	Размещен
68	от ул. Березовский тракт до ул. Красных Героев	-	0+842	слева	6.10.1	стойка	-	Требуется
69	от ул. Березовский тракт до ул. Красных Героев	-	0+842	слева	2.1	Опора электропередач	3.3	Размещен
70	от ул. Березовский тракт до ул. Красных Героев	-	0+906	справа	6.10.1	стойка	-	Требуется
71	от ул. Березовский тракт до ул. Красных Героев	-	0+906	справа	2.1	опора освещения	2.9	Размещен
72	от ул. Березовский тракт до ул. Красных Героев	-	0+948	справа	2.4	опора освещения	3.5	Размещен
73	от ул. Березовский тракт до ул. Красных Героев	-	0+948	справа	3.4	опора освещения	2.6	Размещен
74	от ул. Березовский тракт до ул. Красных Героев	-	0+948	справа	3.20	опора освещения	4.1	Размещен
75	от ул. Березовский тракт до ул. Красных Героев	-	0+948	справа	3.27	опора освещения	3.8	Размещен
76	от ул. Березовский тракт до ул. Красных Героев	-	0+948	справа	8.24	опора освещения	-	Требуется
77	от ул. Березовский тракт до ул. Красных Героев	-	0+949	справа	8.3.3	опора освещения	-	Требуется
78	от ул. Березовский тракт до ул. Красных Героев	-	0+965	над дорогой	3.13	искусственное сооружение	5.5	Размещен
79	от ул. Березовский тракт до ул. Красных Героев	-	0+965	над дорогой	3.13	искусственное сооружение	5.5	Размещен
80	от ул. Березовский тракт до ул. Красных Героев	-	0+977	слева	6.10.1	стойка	-	Требуется
81	от ул. Березовский тракт до ул. Красных Героев	-	0+977	слева	2.1	стойка	4.5	Размещен
82	от ул. Березовский тракт до ул. Красных Героев	-	1+041	справа	6.10.1	стойка	-	Требуется

83	от ул. Березовский тракт до ул. Красных Героев	-	1+042	справа	2.1	стойка	3.5	Размещен
84	от ул. Березовский тракт до ул. Красных Героев	-	1+043	слева	2.4	Опора электропередач	4.7	Размещен
85	от ул. Березовский тракт до ул. Красных Героев	-	1+065	справа	2.4	стойка	2.6	Размещен
86	от ул. Березовский тракт до ул. Красных Героев	-	1+074	слева	6.10.1	стойка	3.7	Размещен
87	от ул. Березовский тракт до ул. Красных Героев	-	1+074	слева	2.1	стойка	2.9	Размещен
88	от ул. Березовский тракт до ул. Красных Героев	-	1+075	слева	6.10.1	стойка	4.0	К демонтажу
89	от ул. Березовский тракт до ул. Красных Героев	-	1+156	справа	6.10.1	стойка	-	Требуется
90	от ул. Березовский тракт до ул. Красных Героев	-	1+158	справа	2.1	стойка	-	Требуется
91	от ул. Березовский тракт до ул. Красных Героев	-	1+172	справа	2.4	стойка	2.2	Размещен
92	от ул. Березовский тракт до ул. Красных Героев	-	1+178	слева	2.1	стойка	-	Требуется
93	от ул. Березовский тракт до ул. Красных Героев	-	1+180	слева	6.10.1	стойка	-	Требуется
94	от ул. Березовский тракт до ул. Красных Героев	-	1+224	слева	5.16	Остановочный павильон	-	Требуется
95	от ул. Березовский тракт до ул. Красных Героев	-	1+225	слева	5.16	Остановочный павильон	4.5	Размещен
96	от ул. Березовский тракт до ул. Красных Героев	-	1+258	слева	3.27	стойка	3.4	Размещен
97	от ул. Березовский тракт до ул. Красных Героев	-	1+259	справа	6.16	стойка	-	Требуется
98	от ул. Березовский тракт до ул. Красных Героев	-	1+262	справа	5.19.1, 5.19.2	стойка	2.6	Размещен
99	от ул. Березовский тракт до ул. Красных Героев	-	1+262	справа	6.10.1	стойка	-	Требуется
100	от ул. Березовский тракт до ул. Красных Героев	-	1+263	справа	2.1	опора освещения	4.9	Размещен
101	от ул. Березовский тракт до ул. Красных Героев	-	1+266	слева	5.15.7	стойка	-	Требуется
102	от ул. Березовский тракт до ул. Красных Героев	-	1+267	над дорогой	5.19.1, 5.19.2	стойка	2.6	Размещен
103	от ул. Березовский тракт до ул. Красных Героев	-	1+268	над дорогой	5.19.1	выносная консоль	-	Требуется
104	от ул. Березовский тракт до ул. Красных Героев	-	1+269	над дорогой	5.19.1	выносная консоль	-	Требуется
105	от ул. Березовский тракт до ул. Красных Героев	-	1+271	справа	5.19.1, 5.19.2	стойка	3.0	Размещен
106	от ул. Березовский тракт до ул. Красных Героев	-	1+284	справа	-	стойка	2.4	Размещен
107	от ул. Березовский тракт до ул. Красных Героев	-	1+285	справа	2.4	светофорная колонка	4.2	Размещен
108	от ул. Березовский тракт до ул. Красных Героев	-	1+285	справа	5.19.1, 5.19.2	стойка	2.7	Размещен
109	от ул. Березовский тракт до ул. Красных Героев	-	1+286	справа	5.19.1, 5.19.2	стойка	2.9	Размещен
110	от ул. Березовский тракт до ул. Красных Героев	-	1+287	над дорогой	5.19.1	растяжка	-	Требуется
111	от ул. Березовский тракт до ул. Красных Героев	-	1+290	справа	5.16, 5.16	стойка	2.9	Размещен
112	от ул. Березовский тракт до ул. Красных Героев	-	1+296	над дорогой	5.19.1, 5.19.2	светофорная колонка	4.9	Размещен
113	от ул. Березовский тракт до ул. Красных Героев	-	1+296	над дорогой	5.19.1	растяжка	-	Требуется
114	от ул. Березовский тракт до ул. Красных Героев	-	1+308	над дорогой	2.1	светофорная колонка	4.6	Размещен
115	от ул. Березовский тракт до ул. Красных Героев	-	1+308	над дорогой	6.10.1	светофорная колонка	5.6	Размещен
116	от ул. Березовский тракт до ул. Красных Героев	-	1+309	слева	6.10.1	стойка	-	Требуется
117	от ул. Березовский тракт до ул. Красных Героев	-	1+312	слева	6.16	стойка	-	Требуется
118	от ул. Березовский тракт до ул. Красных Героев	-	1+330	справа	4.1.1	опора освещения	3.7	Размещен
119	от ул. Березовский тракт до ул. Красных Героев	-	1+457	справа	7.2	опора освещения	3.3	Размещен
120	от ул. Березовский тракт до ул. Красных Героев	-	1+457	справа	5.15.1	опора освещения	4.2	Размещен
121	от ул. Березовский тракт до ул. Красных Героев	-	1+481	справа	8.13	опора освещения	4.7	Размещен
122	от ул. Березовский тракт до ул. Красных Героев	-	1+481	справа	2.1	опора освещения	5.7	Размещен
123	от ул. Березовский тракт до ул. Красных Героев	-	1+481	слева	3.4	опора освещения	3.6	Размещен
124	от ул. Березовский тракт до ул. Красных Героев	-	1+481	над дорогой	5.19.1	выносная консоль	-	Требуется
125	от ул. Березовский тракт до ул. Красных Героев	-	1+483	справа	5.19.1, 5.19.2	стойка	-	Требуется
126	от ул. Березовский тракт до ул. Красных Героев	-	1+489	над дорогой	5.19.1	выносная консоль	-	Требуется
127	от ул. Березовский тракт до ул. Красных Героев	-	1+489	слева	5.19.1, 5.19.2	стойка	-	Требуется
128	от ул. Красных Героев до Старопышминского тракта	-	0+022	над дорогой	5.19.1, 5.19.2	стойка	-	Требуется
129	от ул. Красных Героев до Старопышминского тракта	-	0+026	слева	5.15.1	опора освещения	4.4	Размещен
130	от ул. Красных Героев до Старопышминского тракта	-	0+026	слева	8.13	опора освещения	5.4	Размещен
131	от ул. Красных Героев до Старопышминского тракта	-	0+026	слева	2.1	опора освещения	6.4	Размещен
132	от ул. Красных Героев до Старопышминского тракта	-	0+030	слева	5.19.1, 5.19.2	стойка	-	Требуется
133	от ул. Красных Героев до Старопышминского тракта	-	0+031	слева	6.16	стойка	-	Требуется
134	от ул. Красных Героев до Старопышминского тракта	-	0+031	над дорогой	5.19.1	выносная консоль	-	Требуется
135	от ул. Красных Героев до Старопышминского тракта	-	0+036	справа	5.15.7	стойка	-	Требуется
136	от ул. Красных Героев до Старопышминского тракта	-	0+041	справа	3.24	опора освещения	2.1	Размещен
137	от ул. Красных Героев до Старопышминского тракта	-	0+041	справа	3.27	опора освещения	2.8	Размещен
138	от ул. Красных Героев до Старопышминского тракта	-	0+041	справа	1.23	опора освещения	3.6	Размещен
139	от ул. Красных Героев до Старопышминского тракта	-	0+042	справа	8.24	опора освещения	-	Требуется
140	от ул. Красных Героев до Старопышминского тракта	-	0+064	слева	5.15.1	опора освещения	-	Требуется
141	от ул. Красных Героев до Старопышминского тракта	-	0+093	над дорогой	1.23	опора освещения	3.9	Размещен
142	от ул. Красных Героев до Старопышминского тракта	-	0+093	справа	6.11	опора освещения	2.9	К демонтажу
143	от ул. Красных Героев до Старопышминского тракта	-	0+093	справа	8.2.1	опора освещения	3.3	Размещен
144	от ул. Красных Героев до Старопышминского тракта	-	0+093	справа	2.1	опора освещения	4.9	Размещен
145	от ул. Красных Героев до Старопышминского тракта	-	0+093	справа	6.11	опора освещения	3.2	К демонтажу
146	от ул. Красных Героев до Старопышминского тракта	-	0+093	справа	6.10.1	стойка	-	Требуется
147	от ул. Красных Героев до Старопышминского тракта	-	0+100	слева	3.4	Опора электропередач	3.8	Размещен
148	от ул. Красных Героев до Старопышминского тракта	-	0+103	справа	5.19.1, 5.19.2	стойка	-	Требуется
149	от ул. Красных Героев до Старопышминского тракта	-	0+111	справа	5.19.1, 5.19.2	стойка	-	Требуется
150	от ул. Красных Героев до Старопышминского тракта	-	0+127	справа	3.24	стойка	-	Требуется
151	от ул. Красных Героев до Старопышминского тракта	-	0+137	слева	6.10.1	стойка	-	Требуется
152	от ул. Красных Героев до Старопышминского тракта	-	0+138	слева	6.11	опора освещения	3.7	К демонтажу
153	от ул. Красных Героев до Старопышминского тракта	-	0+138	слева	2.1	опора освещения	4.6	Размещен
154	от ул. Красных Героев до Старопышминского тракта	-	0+138	слева	6.11	опора освещения	3.8	К демонтажу
155	от ул. Красных Героев до Старопышминского тракта	-	0+224	справа	6.10.1	стойка	2.3	Размещен
156	от ул. Красных Героев до Старопышминского тракта	-	0+224	справа	2.1	стойка	3.3	Размещен
157	от ул. Красных Героев до Старопышминского тракта	-	0+224	справа	6.10.1	стойка	2.1	Размещен
158	от ул. Красных Героев до Старопышминского тракта	-	0+243	слева	3.24	стойка	3.7	Размещен
159	от ул. Красных Героев до Старопышминского тракта	-	0+250	справа	5.19.1, 5.19.2	стойка	-	Требуется
160	от ул. Красных Героев до Старопышминского тракта	-	0+254	слева	8.2.1	опора освещения	4.1	Размещен
161	от ул. Красных Героев до Старопышминского тракта	-	0+254	слева	3.4	опора освещения	5.4	Размещен
162	от ул. Красных Героев до Старопышминского тракта	-	0+255	слева	1.23	опора освещения	4.5	Размещен
163	от ул. Красных Героев до Старопышминского тракта	-	0+264	справа	5.19.1, 5.19.2	стойка	-	Требуется
164	от ул. Красных Героев до Старопышминского тракта	-	0+265	справа	2.4	стойка	3.5	Размещен
165	от ул. Красных Героев до Старопышминского тракта	-	0+271	справа	5.19.1, 5.19.2	стойка	3.5	Размещен
166	от ул. Красных Героев до Старопышминского тракта	-	0+282	слева	2.1	стойка	4.1	Размещен
167	от ул. Красных Героев до Старопышминского тракта	-	0+282	над дорогой	5.19.1, 5.19.2	стойка	3.0	Размещен
168	от ул. Красных Героев до Старопышминского тракта	-	0+348	слева	1.23	опора освещения	4.0	Размещен

169	от ул. Красных Героев до Старопышминского тракта	-	0+348	слева	3.24	опора освещения	3.3	Размещен
170	от ул. Красных Героев до Старопышминского тракта	-	0+348	слева	3.4	опора освещения	2.5	Размещен
171	от ул. Красных Героев до Старопышминского тракта	-	0+386	справа	6.10.1	стойка	3.2	К демонтажу
172	от ул. Красных Героев до Старопышминского тракта	-	0+386	справа	2.1	стойка	3.9	Размещен
173	от ул. Красных Героев до Старопышминского тракта	-	0+386	справа	6.10.1	стойка	-	Требуется
174	от ул. Красных Героев до Старопышминского тракта	-	0+386	справа	6.10.1	стойка	3.1	Размещен
175	от ул. Красных Героев до Старопышминского тракта	-	0+400	справа	2.4	стойка	-	Требуется
176	от ул. Красных Героев до Старопышминского тракта	-	0+417	справа	7.9	опора освещения	5.1	Размещен
177	от ул. Красных Героев до Старопышминского тракта	-	0+484	слева	2.4	опора освещения	4.6	Размещен
178	от ул. Красных Героев до Старопышминского тракта	-	0+485	слева	8.13	опора освещения	3.6	Размещен
179	от ул. Красных Героев до Старопышминского тракта	-	0+485	слева	6.10.1	стойка	-	Требуется
180	от ул. Красных Героев до Старопышминского тракта	-	0+552	слева	2.4	опора освещения	2.9	Размещен
181	от ул. Красных Героев до Старопышминского тракта	-	0+570	слева	2.1	стойка	-	Требуется
182	от ул. Красных Героев до Старопышминского тракта	-	0+580	справа	2.1	стойка	-	Требуется
183	от ул. Красных Героев до Старопышминского тракта	-	0+611	слева	2.4	стойка	-	Требуется
184	от ул. Красных Героев до Старопышминского тракта	-	0+617	справа	2.4	стойка	-	Требуется
185	от ул. Красных Героев до Старопышминского тракта	-	0+629	слева	2.1	стойка	-	Требуется
186	от ул. Красных Героев до Старопышминского тракта	-	0+695	справа	5.19.1, 5.19.2	стойка	2.7	Размещен
187	от ул. Красных Героев до Старопышминского тракта	-	0+700	слева	5.19.1, 5.19.2	стойка	2.9	Размещен
188	от ул. Красных Героев до Старопышминского тракта	-	0+726	на правом съезде	3.1	стойка	2.7	Размещен
189	от ул. Красных Героев до Старопышминского тракта	-	0+820	справа	3.20	искусственное сооружение	2.9	К демонтажу
190	от ул. Красных Героев до Старопышминского тракта	-	0+820	справа	3.13	искусственное сооружение	3.8	Размещен
191	от ул. Красных Героев до Старопышминского тракта	-	0+820	справа	3.13	искусственное сооружение	3.9	Размещен
192	от ул. Красных Героев до Старопышминского тракта	-	0+979	справа	2.1	стойка	3.2	Размещен
193	от ул. Красных Героев до Старопышминского тракта	-	0+986	слева	2.4	стойка	-	Требуется
194	от ул. Красных Героев до Старопышминского тракта	-	0+996	справа	2.4	Опора электропередач	3.3	Размещен
195	от ул. Красных Героев до Старопышминского тракта	-	1+001	слева	2.1	стойка	3.3	Размещен
196	от ул. Красных Героев до Старопышминского тракта	-	1+160	слева	2.4	искусственное сооружение	2.3	Размещен
197	от ул. Красных Героев до Старопышминского тракта	-	1+175	слева	2.1	стойка	-	Требуется
198	от ул. Красных Героев до Старопышминского тракта	-	1+340	справа	6.16	стойка	-	Требуется
199	от ул. Красных Героев до Старопышминского тракта	-	1+343	справа	2.1	светофорная колонка	5.1	Размещен
200	от ул. Красных Героев до Старопышминского тракта	-	1+349	слева	2.4	стойка	-	Размещен
201	от ул. Красных Героев до Старопышминского тракта	-	1+349	слева	5.19.1, 5.19.2	стойка	-	Размещен
202	от ул. Красных Героев до Старопышминского тракта	-	1+365	слева	5.19.1, 5.19.2	стойка	3.7	Размещен
203	от ул. Красных Героев до Старопышминского тракта	-	1+365	справа	5.5	искусственное сооружение	2.6	Размещен
204	от ул. Красных Героев до Старопышминского тракта	-	1+376	справа	5.19.1, 5.19.2	светофорная колонка	4.6	Размещен
205	от ул. Красных Героев до Старопышминского тракта	-	1+379	слева	2.1	светофорная колонка	5.3	Размещен
206	от ул. Красных Героев до Старопышминского тракта	-	1+379	слева	5.19.1, 5.19.2	светофорная колонка	4.1	Размещен
207	от ул. Красных Героев до Старопышминского тракта	-	1+381	слева	6.16	стойка	-	Требуется
208	от ул. Красных Героев до Старопышминского тракта	-	1+487	справа	5.16	Остановочный павильон	-	Требуется
209	от ул. Красных Героев до Старопышминского тракта	-	1+487	над дорогой	5.16	Остановочный павильон	4.6	Размещен
210	от ул. Красных Героев до Старопышминского тракта	-	1+644	слева	5.16	стойка	-	Требуется
211	от ул. Красных Героев до Старопышминского тракта	-	1+646	слева	5.16	стойка	2.6	Размещен
212	от ул. Красных Героев до Старопышминского тракта	-	1+720	справа	6.10.1	стойка	2.9	Размещен
213	от ул. Красных Героев до Старопышминского тракта	-	1+732	справа	5.15.3	стойка	-	Требуется
214	от ул. Красных Героев до Старопышминского тракта	-	1+732	справа	2.1	стойка	3.7	К демонтажу
215	от ул. Красных Героев до Старопышминского тракта	-	1+732	справа	8.13	стойка	2.9	К демонтажу
216	от ул. Красных Героев до Старопышминского тракта	-	1+752	справа	5.15.1	стойка	-	Требуется
217	от ул. Красных Героев до Старопышминского тракта	-	1+770	слева	5.15.7	стойка	-	Требуется
218	от ул. Красных Героев до Старопышминского тракта	-	1+771	справа	2.1	стойка	-	Требуется
219	от ул. Красных Героев до Старопышминского тракта	-	1+771	справа	8.13	стойка	-	Требуется
220	от ул. Красных Героев до Старопышминского тракта	-	1+785	слева	2.4	опора освещения	3.2	Размещен
221	от ул. Красных Героев до Старопышминского тракта	-	1+785	слева	8.13	стойка	-	Требуется
222	от ул. Красных Героев до Старопышминского тракта	-	1+808	слева	2.4	стойка	2.7	Размещен
223	от ул. Красных Героев до Старопышминского тракта	-	1+808	слева	8.13	стойка	1.8	Размещен
ИТОГО Размещено			135					
ИТОГО Требуется			79					
ИТОГО К демонтажу			9					
ИТОГО			223					

Ведомость размещения дорожной разметки

Тип по ГОСТ Р 51256-99	Длина, м	Приведенная длина, м	Ширина разметки, м	Площадь окрашиваемой поверхности, кв.м.	
				Белой	Желтой
1.1	1016	1016	0.1	101.6	-
1.2	1202	1202	0.1	120.2	-
1.3	1861	3722	0.1+0.1	372.2	-
1.4	39	39	0.1	-	3.9
1.5	3947	987	0.1	98.7	-
1.6	1173	880	0.1	88.0	-
1.7	384	192	0.1	19.2	-
1.11	54	95	0.1+0.1	9.5	-
1.12	150	-	0.4	60.0	-
1.14.1	-	-	0.4	187.1	-
1.14.1 (бело-желтая)	-	-	0.4 + 0.4	33.9	33.9
1.16.1	-	-	0.2	11.4	-
1.16.2	-	-	0.2	13.4	-
1.17	-	-	0.1	-	21.5
1.18	-	-	-	30.0	-
1.24.1	-	-	-	12.0	-
1.24.2	-	-	-	12.0	-
1.25	-	-	-	13.2	-
Итого	-	-	-	1182.3	59.4

Ведомость пешеходных ограждений

Номер п/п	Имя участка	Направление	От, км+м	До, км+м	Протяженность, м		Расположение	Высота	Материал
					Размещено	Требуется			
1	от ул. Березовский тракт до ул. Красных Героев	-	0+007	0+011	-	4.6	слева	-	металл
2	от ул. Березовский тракт до ул. Красных Героев	-	0+011	0+016	-	9.5	справа	-	металл
3	от ул. Березовский тракт до ул. Красных Героев	-	0+017	0+068	-	50.5	слева	-	металл
4	от ул. Березовский тракт до ул. Красных Героев	-	0+020	0+066	-	45.9	справа	-	металл
5	от ул. Березовский тракт до ул. Красных Героев	-	0+090	0+094	14.4	-	справа	0.8	металл
6	от ул. Березовский тракт до ул. Красных Героев	-	0+103	0+105	12.8	-	слева	0.8	металл
7	от ул. Березовский тракт до ул. Красных Героев	-	0+107	0+144	5.4	-	слева	0.8	металл
8	от ул. Березовский тракт до ул. Красных Героев	-	0+114	0+215	-	50.5	слева	-	металл
9	от ул. Березовский тракт до ул. Красных Героев	-	0+173	0+180	-	32.9	справа	-	металл
10	от ул. Березовский тракт до ул. Красных Героев	-	0+184	0+188	-	34.2	слева	-	металл
11	от ул. Березовский тракт до ул. Красных Героев	-	0+215	0+280	-	45.9	справа	-	металл
12	от ул. Березовский тракт до ул. Красных Героев	-	0+291	0+327	-	9.5	справа	-	металл
13	от ул. Березовский тракт до ул. Красных Героев	-	0+377	0+382	-	54.3	слева	-	металл
14	от ул. Березовский тракт до ул. Красных Героев	-	0+378	0+383	-	21.9	слева	-	металл
15	от ул. Березовский тракт до ул. Красных Героев	-	0+388	0+395	-	3.5	слева	-	металл
16	от ул. Березовский тракт до ул. Красных Героев	-	0+388	0+393	-	26.2	справа	-	металл
17	от ул. Березовский тракт до ул. Красных Героев	-	0+392	0+414	27.1	-	справа	1.0	металл
18	от ул. Березовский тракт до ул. Красных Героев	-	0+428	0+440	-	12.4	слева	0.8	металл
19	от ул. Березовский тракт до ул. Красных Героев	-	0+437	0+469	31.6	-	справа	0.8	металл
20	от ул. Березовский тракт до ул. Красных Героев	-	0+447	0+453	5.4	-	слева	0.8	металл
21	от ул. Березовский тракт до ул. Красных Героев	-	0+459	0+474	-	15.0	слева	0.8	металл
22	от ул. Березовский тракт до ул. Красных Героев	-	0+477	0+491	-	14.4	справа	0.8	металл
23	от ул. Березовский тракт до ул. Красных Героев	-	0+479	0+492	12.8	-	слева	0.8	металл
24	от ул. Березовский тракт до ул. Красных Героев	-	0+501	0+505	3.7	-	справа	0.8	металл
25	от ул. Березовский тракт до ул. Красных Героев	-	0+890	0+930	31.6	-	справа	0.8	металл
26	от ул. Березовский тракт до ул. Красных Героев	-	1+122	1+125	12.4	-	слева	0.8	металл
27	от ул. Березовский тракт до ул. Красных Героев	-	1+208	1+286	3.7	-	справа	0.8	металл
28	от ул. Березовский тракт до ул. Красных Героев	-	1+209	1+268	15.0	-	слева	0.8	металл
29	от ул. Березовский тракт до ул. Красных Героев	-	1+235	1+261	-	26.2	справа	-	металл
30	от ул. Березовский тракт до ул. Красных Героев	-	1+236	1+258	-	21.9	слева	-	металл
31	от ул. Березовский тракт до ул. Красных Героев	-	1+268	1+270	-	3.5	слева	-	металл
32	от ул. Березовский тракт до ул. Красных Героев	-	1+297	1+347	-	54.3	слева	-	металл
33	от ул. Березовский тракт до ул. Красных Героев	-	1+448	1+482	-	34.2	слева	-	металл
34	от ул. Березовский тракт до ул. Красных Героев	-	1+449	1+482	-	32.9	справа	-	металл
35	от ул. Березовский тракт до ул. Красных Героев	-	1+492	1+504	27.1	-	справа	1.0	металл
36	от ул. Красных Героев до Старопышминского тракта	-	0+003	0+022	-	16.4	слева	-	металл
37	от ул. Красных Героев до Старопышминского тракта	-	0+015	0+025	-	12.3	справа	-	металл
38	от ул. Красных Героев до Старопышминского тракта	-	0+031	0+070	-	38.0	слева	-	металл
39	от ул. Красных Героев до Старопышминского тракта	-	0+031	0+040	-	10.4	справа	-	металл
40	от ул. Красных Героев до Старопышминского тракта	-	0+031	0+040	9.7	-	справа	1.0	металл
41	от ул. Красных Героев до Старопышминского тракта	-	0+040	0+071	-	30.9	справа	-	металл
42	от ул. Красных Героев до Старопышминского тракта	-	0+071	0+103	-	33.8	справа	-	металл
43	от ул. Красных Героев до Старопышминского тракта	-	0+075	0+104	-	5.3	слева	-	металл
44	от ул. Красных Героев до Старопышминского тракта	-	0+102	0+102	-	3.3	справа	-	металл
45	от ул. Красных Героев до Старопышминского тракта	-	0+111	0+146	-	8.9	слева	-	металл
46	от ул. Красных Героев до Старопышминского тракта	-	0+111	0+112	-	4.7	справа	-	металл
47	от ул. Красных Героев до Старопышминского тракта	-	0+111	0+149	-	41.0	справа	-	металл
48	от ул. Красных Героев до Старопышминского тракта	-	0+139	0+178	60.3	-	справа	1.0	металл
49	от ул. Красных Героев до Старопышминского тракта	-	0+211	0+221	-	16.4	слева	-	металл
50	от ул. Красных Героев до Старопышминского тракта	-	0+265	0+274	-	7.7	справа	-	металл
51	от ул. Красных Героев до Старопышминского тракта	-	0+278	0+293	-	14.4	справа	-	металл
52	от ул. Красных Героев до Старопышминского тракта	-	0+281	0+317	-	35.7	слева	-	металл
53	от ул. Красных Героев до Старопышминского тракта	-	0+384	0+390	-	9.2	слева	-	металл
54	от ул. Красных Героев до Старопышминского тракта	-	0+485	0+498	13.0	-	справа	0.7	металл
55	от ул. Красных Героев до Старопышминского тракта	-	0+485	0+498	-	8.0	справа	-	металл
56	от ул. Красных Героев до Старопышминского тракта	-	0+526	0+541	-	2.1	слева	-	металл
57	от ул. Красных Героев до Старопышминского тракта	-	0+617	0+677	60.3	-	справа	1.0	металл
58	от ул. Красных Героев до Старопышминского тракта	-	1+195	1+214	-	12.3	справа	-	металл
59	от ул. Красных Героев до Старопышминского тракта	-	1+301	1+393	-	38.0	слева	-	металл
60	от ул. Красных Героев до Старопышминского тракта	-	1+339	1+344	-	5.3	слева	-	металл
61	от ул. Красных Героев до Старопышминского тракта	-	1+366	1+374	-	8.9	слева	-	металл
62	от ул. Красных Героев до Старопышминского тракта	-	1+371	1+376	-	10.4	справа	-	металл
63	от ул. Красных Героев до Старопышминского тракта	-	1+371	1+376	9.7	-	справа	1.0	металл
64	от ул. Красных Героев до Старопышминского тракта	-	1+379	1+382	-	2.1	слева	-	металл
65	от ул. Красных Героев до Старопышминского тракта	-	1+380	1+387	13.0	-	справа	0.7	металл
66	от ул. Красных Героев до Старопышминского тракта	-	1+380	1+387	-	8.0	справа	-	металл
67	от ул. Красных Героев до Старопышминского тракта	-	1+403	1+418	-	30.9	справа	-	металл
ИТОГО	-	-	-	-	410.4	976.6	-	-	-

Ведомость искусственных неровностей

Номер п/п	Имя участка	Направление	Положение на оси участка, км+м	Материал	Размещено/Требуется
1	от ул. Березовский тракт до ул. Красных Героев	-	0+387	монолит	Размещен
2	от ул. Березовский тракт до ул. Красных Героев	-	0+561	монолит	Размещен
ИТОГО Размещено		2			
ИТОГО Требуется		0			
ИТОГО		2			

Ведомость остановок общ. транспорта

Номер п/п	Имя участка	Направление	Положение на оси участка, км+м	Расположение	Название	Наличие павильона	Наличие посадочной площадки
1	от ул. Березовский тракт до ул. Красных Героев	-	0+723	справа	РКЦ/1-я школа	нет	есть
2	от ул. Березовский тракт до ул. Красных Героев	-	0+760	слева	РКЦ/1-я школа	нет	есть
3	от ул. Березовский тракт до ул. Красных Героев	-	1+223	слева	ул. Кирова	есть	есть
4	от ул. Березовский тракт до ул. Красных Героев	-	1+309	справа	ул. Кирова	есть	есть
5	от ул. Красных Героев до Старопышминского тракта	-	1+488	справа	-	есть	есть
6	от ул. Красных Героев до Старопышминского тракта	-	1+638	слева	-	нет	есть
ИТОГО			6				

Ведомость проектируемых светофоров

Номер п/п	Имя участка	Направление	Положение на оси участка, км+м	Тип по ГОСТ
1	от ул. Красных Героев до Старопышминского тракта	-	0+103	Т.7
2	от ул. Красных Героев до Старопышминского тракта	-	0+112	Т.7
ИТОГО		2		

Ведомость тротуаров

Номер п/п	Имя участка	Направление	От, км+м	До, км+м	Протяженность, м	Ширина, м	Площадь, кв.м.		Материал покрытия	Расположение
							Размещено	Требуется		
1	от ул. Березовский тракт до ул. Красных Героев	-	0+002	0+069	-	-	444.1	-	Не указано	слева
2	от ул. Березовский тракт до ул. Красных Героев	-	0+010	0+016	-	-	-	24.1	асфальт	слева
3	от ул. Березовский тракт до ул. Красных Героев	-	0+014	0+518	-	-	-	24.1	асфальт	слева
4	от ул. Березовский тракт до ул. Красных Героев	-	0+016	0+020	-	-	-	27.5	нет	справа
5	от ул. Березовский тракт до ул. Красных Героев	-	0+052	0+084	-	-	154.8	-	Не указано	справа
6	от ул. Березовский тракт до ул. Красных Героев	-	0+091	0+100	-	-	49.5	-	Не указано	справа
7	от ул. Березовский тракт до ул. Красных Героев	-	0+108	0+170	-	-	346.3	-	Не указано	справа
8	от ул. Березовский тракт до ул. Красных Героев	-	0+174	0+191	-	-	108.8	-	Не указано	справа
9	от ул. Березовский тракт до ул. Красных Героев	-	0+313	0+470	-	-	1099.6	-	Не указано	справа
10	от ул. Березовский тракт до ул. Красных Героев	-	0+442	0+498	-	-	358.6	-	Не указано	слева
11	от ул. Березовский тракт до ул. Красных Героев	-	0+470	0+496	-	-	-	126.0	асфальт	слева
12	от ул. Березовский тракт до ул. Красных Героев	-	0+477	0+546	-	-	470.2	-	Не указано	справа
13	от ул. Березовский тракт до ул. Красных Героев	-	0+539	0+661	-	-	-	126.0	асфальт	слева
14	от ул. Березовский тракт до ул. Красных Героев	-	0+551	0+610	-	-	404.4	-	Не указано	справа
15	от ул. Березовский тракт до ул. Красных Героев	-	0+568	0+669	-	-	704.4	-	Не указано	слева
16	от ул. Березовский тракт до ул. Красных Героев	-	0+613	0+679	-	-	436.6	-	Не указано	справа
17	от ул. Березовский тракт до ул. Красных Героев	-	0+673	0+817	-	-	787.4	-	Не указано	слева
18	от ул. Березовский тракт до ул. Красных Героев	-	0+681	0+743	-	-	373.0	-	Не указано	справа
19	от ул. Березовский тракт до ул. Красных Героев	-	0+746	0+882	-	-	807.9	-	Не указано	справа
20	от ул. Березовский тракт до ул. Красных Героев	-	0+823	0+857	-	-	193.4	-	Не указано	слева
21	от ул. Березовский тракт до ул. Красных Героев	-	0+864	0+952	-	-	546.7	-	Не указано	слева
22	от ул. Березовский тракт до ул. Красных Героев	-	0+893	0+930	-	-	187.3	-	Не указано	справа
23	от ул. Березовский тракт до ул. Красных Героев	-	0+941	1+054	-	-	730.5	-	Не указано	справа
24	от ул. Березовский тракт до ул. Красных Героев	-	0+957	1+044	-	-	615.9	-	Не указано	слева
25	от ул. Березовский тракт до ул. Красных Героев	-	0+972	1+303	-	-	-	27.5	нет	справа
26	от ул. Березовский тракт до ул. Красных Героев	-	1+052	1+140	-	-	434.6	-	Не указано	слева
27	от ул. Березовский тракт до ул. Красных Героев	-	1+061	1+090	-	-	193.3	-	Не указано	справа
28	от ул. Березовский тракт до ул. Красных Героев	-	1+096	1+168	-	-	322.6	-	Не указано	справа
29	от ул. Березовский тракт до ул. Красных Героев	-	1+171	1+227	-	-	326.1	-	Не указано	справа
30	от ул. Березовский тракт до ул. Красных Героев	-	1+171	1+271	-	-	612.0	-	Не указано	слева
31	от ул. Березовский тракт до ул. Красных Героев	-	1+232	1+276	-	-	267.6	-	Не указано	справа
32	от ул. Березовский тракт до ул. Красных Героев	-	1+284	1+303	-	-	71.4	-	Не указано	справа
33	от ул. Березовский тракт до ул. Красных Героев	-	1+295	1+363	-	-	412.8	-	Не указано	слева
34	от ул. Березовский тракт до ул. Красных Героев	-	1+321	1+504	-	-	1698.6	-	Не указано	справа
35	от ул. Березовский тракт до ул. Красных Героев	-	1+366	1+502	-	-	1422.9	-	Не указано	справа
36	от ул. Красных Героев до Старопышминского тракта	-	0+015	0+032	-	-	-	139.5	асфальт	справа
37	от ул. Красных Героев до Старопышминского тракта	-	0+032	0+105	-	-	307.8	-	Не указано	справа
38	от ул. Красных Героев до Старопышминского тракта	-	0+117	0+267	-	-	769.9	-	Не указано	слева
39	от ул. Красных Героев до Старопышминского тракта	-	0+264	0+299	-	-	173.7	-	Не указано	справа
40	от ул. Красных Героев до Старопышминского тракта	-	0+273	0+391	-	-	742.3	-	Не указано	слева
41	от ул. Красных Героев до Старопышминского тракта	-	0+304	0+388	-	-	475.8	-	Не указано	справа
42	от ул. Красных Героев до Старопышминского тракта	-	0+317	0+363	-	-	-	139.5	асфальт	справа
43	от ул. Красных Героев до Старопышминского тракта	-	0+406	0+559	-	-	820.6	-	Не указано	слева
44	от ул. Красных Героев до Старопышминского тракта	-	0+536	0+598	-	-	299.5	-	Не указано	справа
45	от ул. Красных Героев до Старопышминского тракта	-	0+614	0+681	-	-	396.2	-	Не указано	справа
46	от ул. Красных Героев до Старопышминского тракта	-	0+972	0+990	-	-	102.8	-	Не указано	справа
47	от ул. Красных Героев до Старопышминского тракта	-	1+360	1+404	-	-	244.2	-	Не указано	слева
ИТОГО	-	-	-	-	-	-	18913.8	634.0	-	-

Ведомость участков освещения

Номер п/п	Имя участка	Направление	От, км+м	До, км+м	Кол-во опор	Кол-во светильников	Протяженность, м	Расположение
1	от ул. Березовский тракт до ул. Красных Героев	-	0+027	1+263	34	71	1235.6	справа
2	от ул. Березовский тракт до ул. Красных Героев	-	1+330	1+481	7	7	150.6	справа
3	от ул. Березовский тракт до ул. Красных Героев	-	1+381	1+481	5	5	100.5	слева
4	от ул. Красных Героев до Старопышминского тракта	-	0+026	0+348	10	12	322.9	слева
5	от ул. Красных Героев до Старопышминского тракта	-	0+041	0+121	4	7	79.8	справа
6	от ул. Красных Героев до Старопышминского тракта	-	0+418	0+418	1	2	-	справа
7	от ул. Красных Героев до Старопышминского тракта	-	0+485	0+637	5	5	152.0	слева
8	от ул. Красных Героев до Старопышминского тракта	-	0+733	0+733	1	1	-	слева
9	от ул. Красных Героев до Старопышминского тракта	-	0+798	0+848	2	2	49.6	слева
10	от ул. Красных Героев до Старопышминского тракта	-	0+947	1+083	4	4	135.9	слева

11	от ул. Красных Героев до Старопышминского тракта	-	1+179	1+392	5	5	212.5	слева
12	от ул. Красных Героев до Старопышминского тракта	-	1+489	1+489	1	1	-	справа
13	от ул. Красных Героев до Старопышминского тракта	-	1+596	1+596	1	1	-	справа
14	от ул. Красных Героев до Старопышминского тракта	-	1+669	1+785	4	4	115.5	слева
15	от ул. Красных Героев до Старопышминского тракта	-	1+691	1+691	1	1	-	справа
ИТОГО	-	-	-	-	85	128	2554.8	-

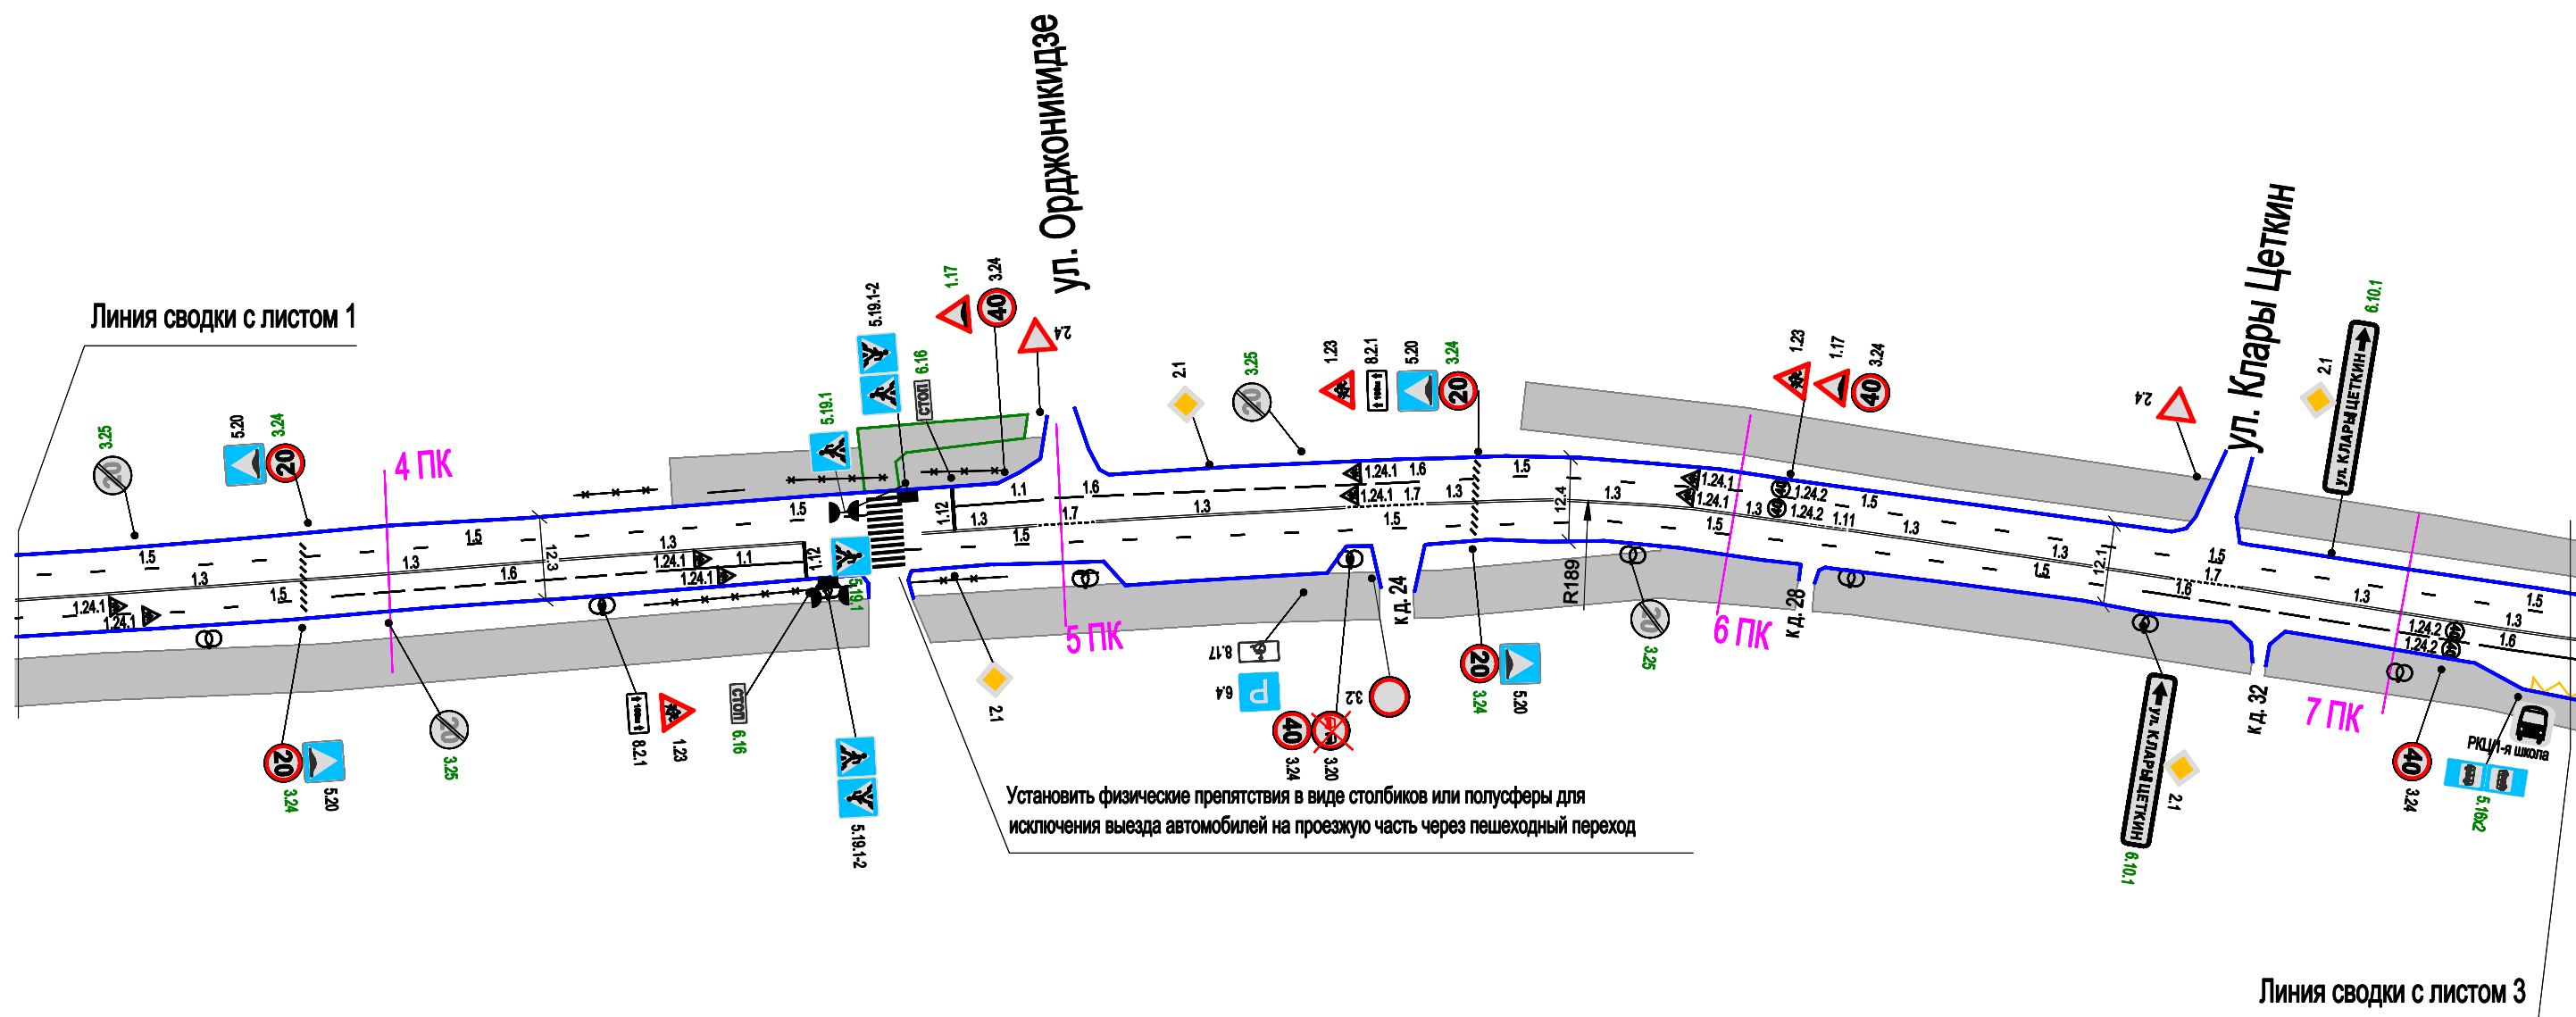


Схема расположения листов

1	2	3
---	---	---

						МКУ «Благоустройство и ЖКХ»			
						Проект организации дорожного движения на автомобильных дорогах местного значения Березовского г.о.			
Изм.	Кол. уч.	Лист	№ док.	Подп.	Дата	Проект организации дорожного движения М 1:1000	Стадия	Лист	Листов
Разработал		Филиппоров			12.2015		Схема	2	9
Проверил		Гофман			12.2015				
						ул. Ленина	ООО "Дорожный консалтинг"		

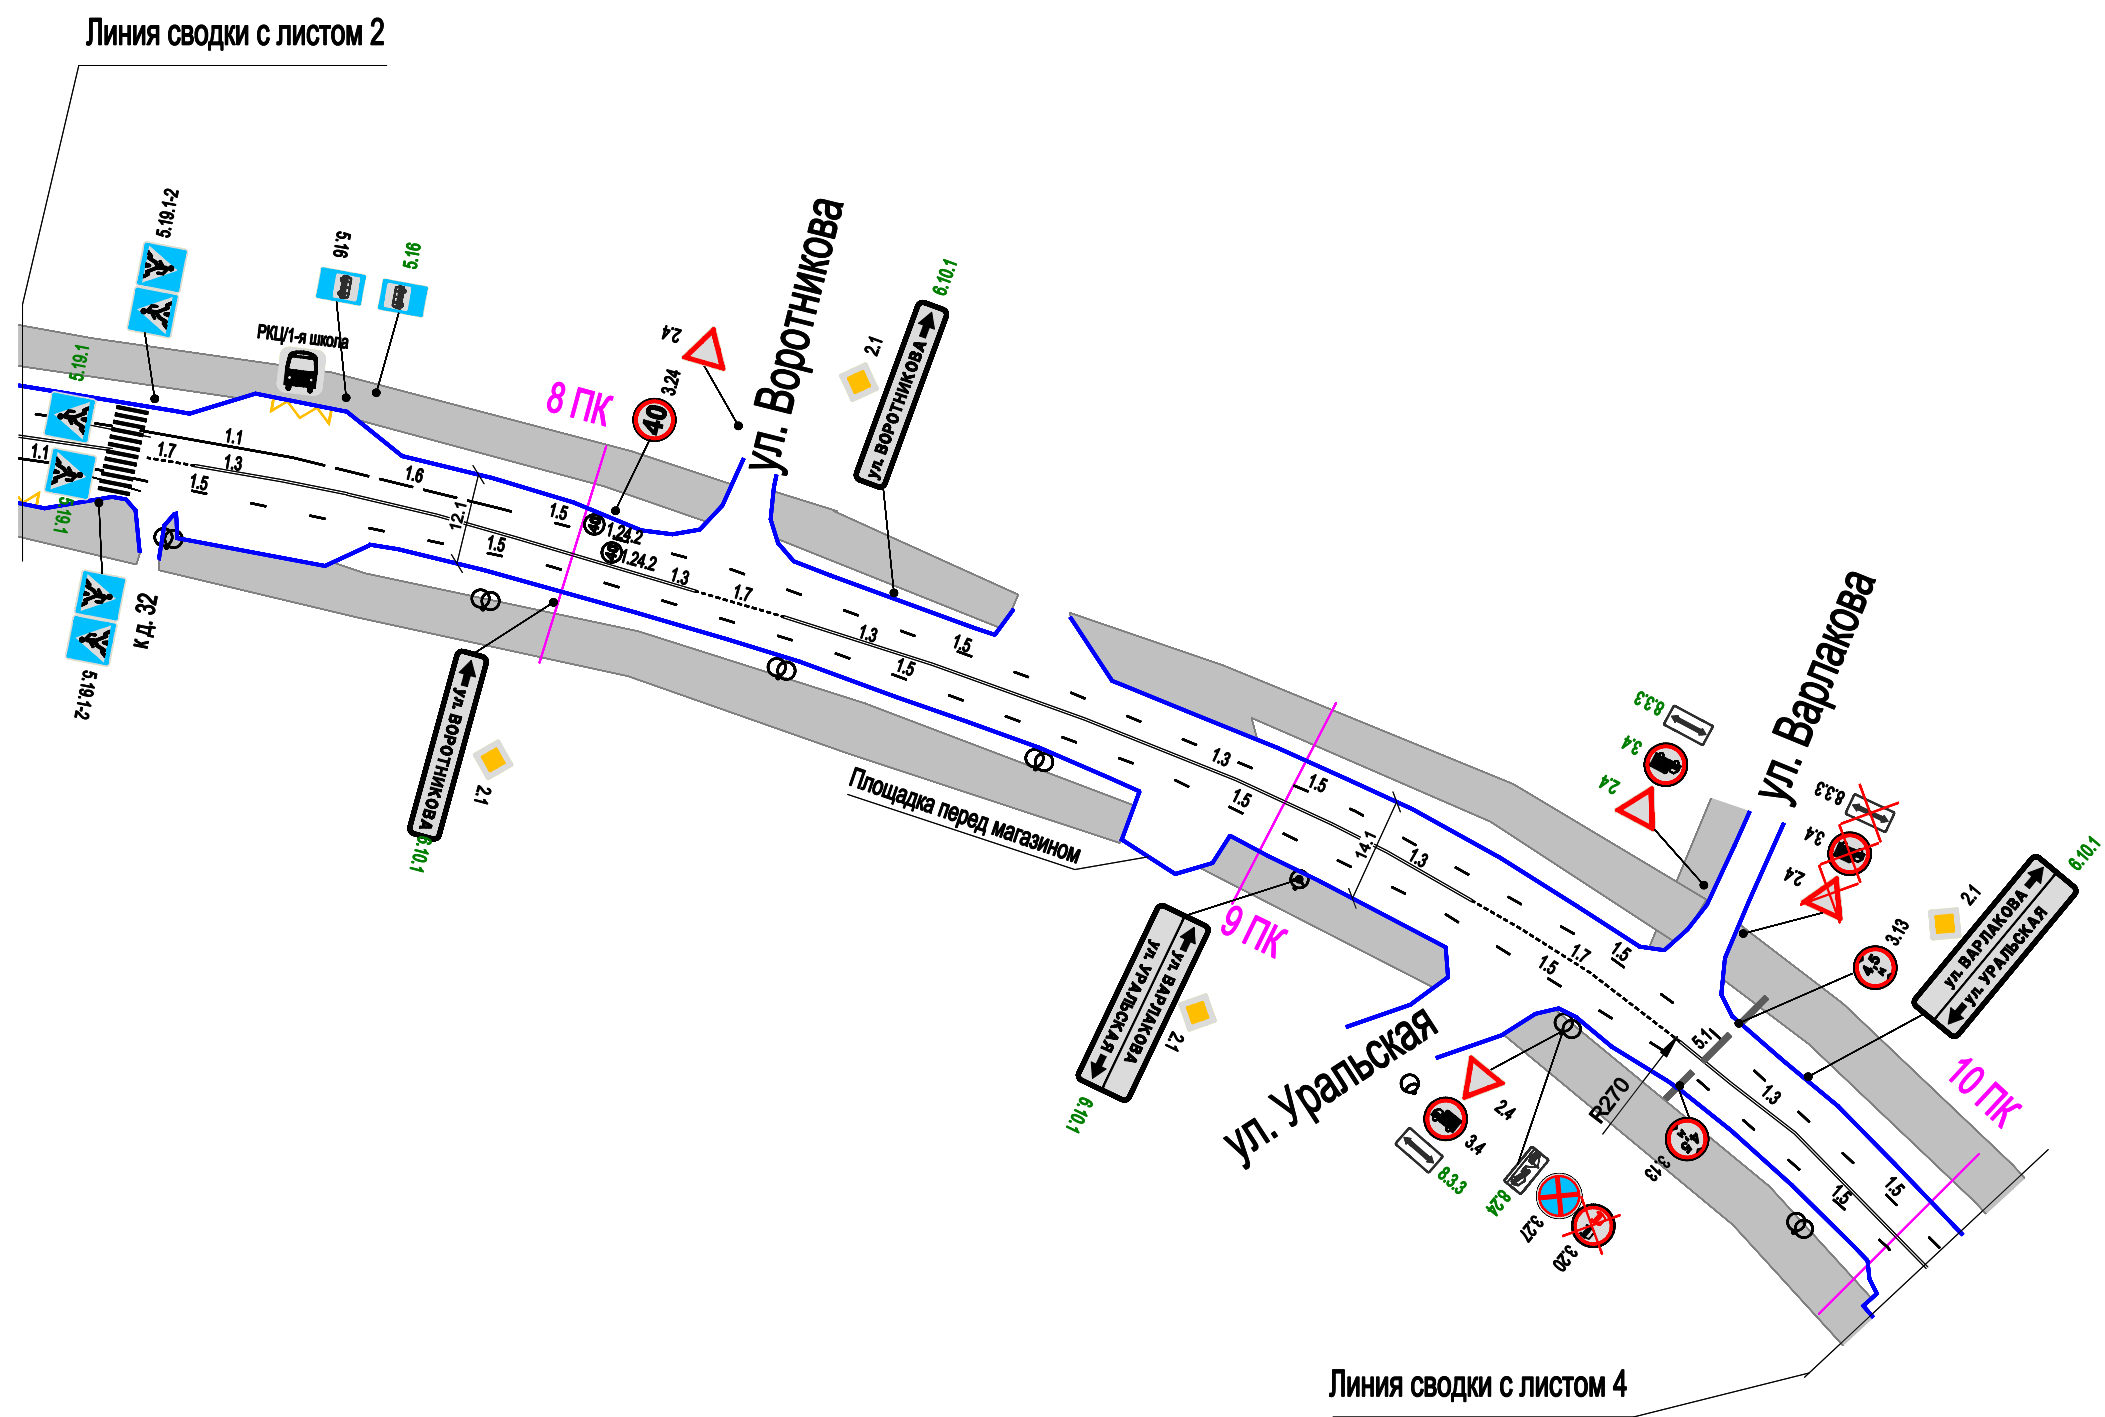


Схема расположения листов

2	3	4
---	---	---

МКУ «Благоустройство и ЖКХ»						Проект организации дорожного движения на автомобильных дорогах местного значения Березовского г.о.		
Изм.	Кол. уч.	Лист	Н док.	Подп.	Дата			
Разработал		Филипоров			12.2015	Проект организации дорожного движения М 1:1000	Стадия	Лист
Проверил		Гофман			12.2015		Схема	Листов
						ул. Ленина		
						ООО "Дорожный консалтинг"		

Произвести реконструкцию остановки общественного транспорта:
изменить конфигурацию перекрестка со стороны супермаркета Кировский, исключив размещение остановочного комплекса на радиусе поворота с возможным обустройством заездного кармана;
либо разнести остановку на две: одну - на Ленина напротив здания по адресу: Советская, 2, вторую напротив здания по адресу: Ленина 63а

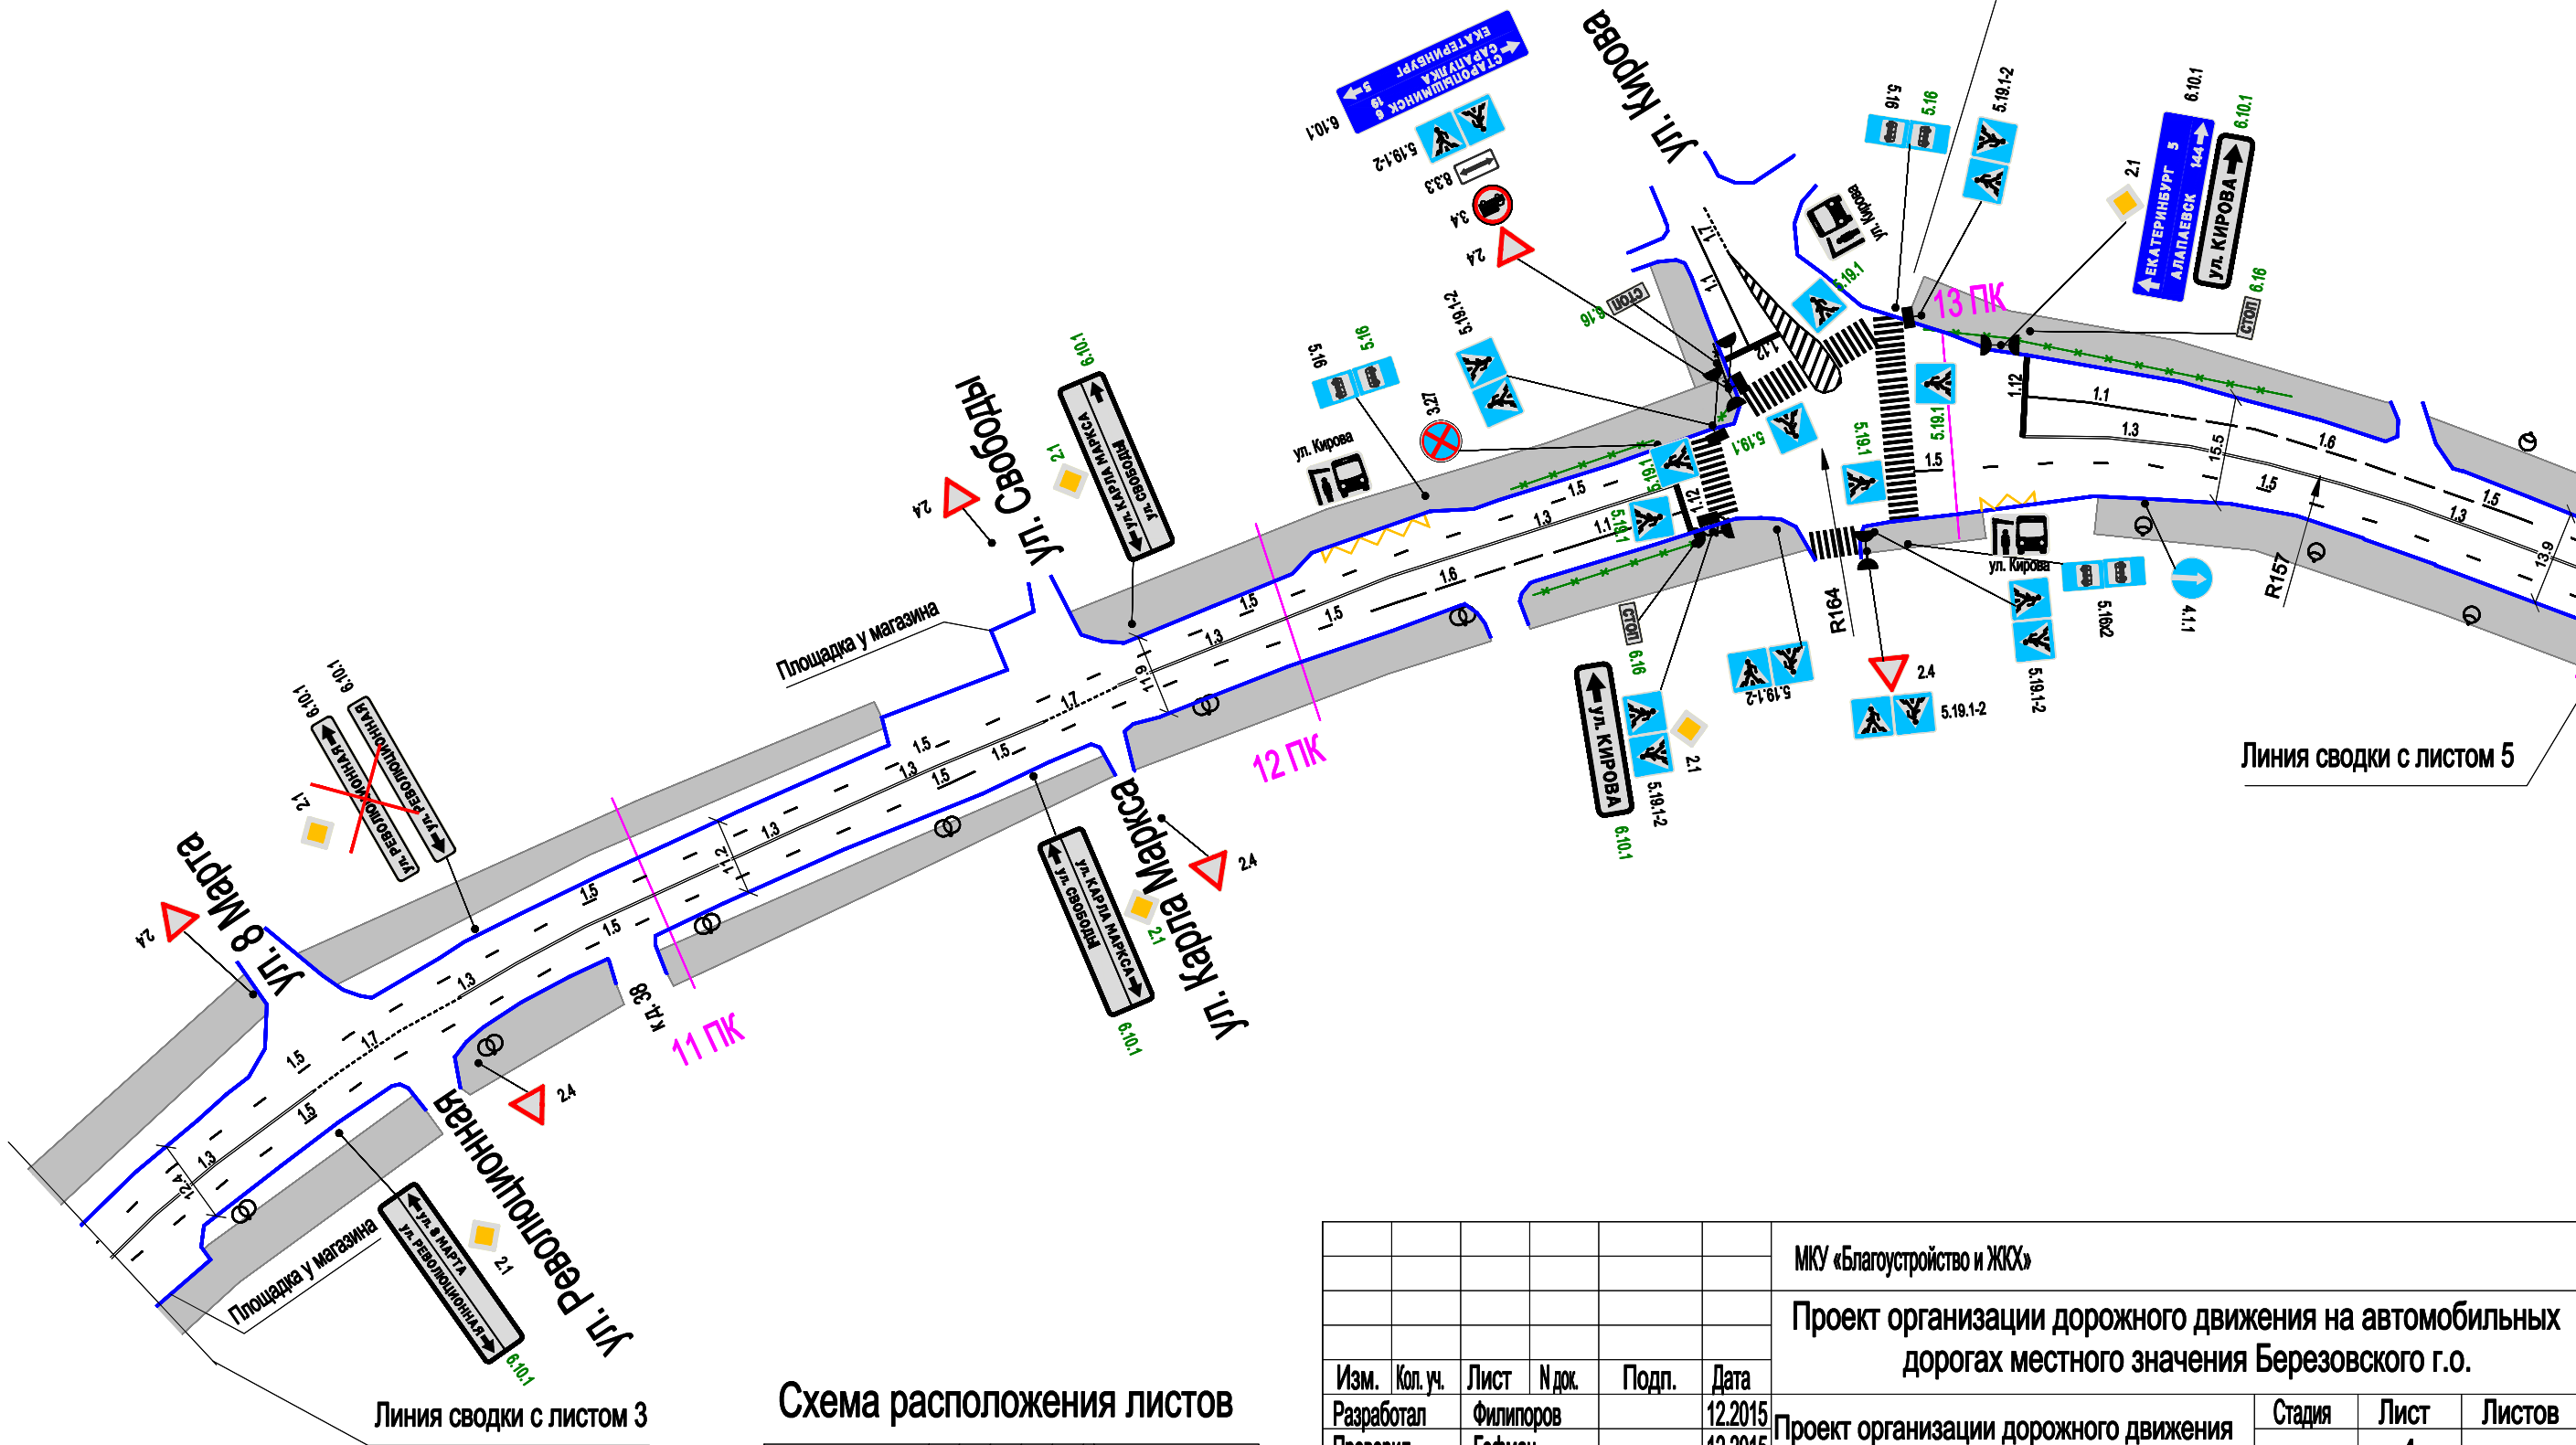


Схема расположения листов

3	4	5
---	---	---

						МКУ «Благоустройство и ЖКХ»			
						Проект организации дорожного движения на автомобильных дорогах местного значения Березовского г.о.			
Изм.	Кол. уч.	Лист	№ док.	Подп.	Дата	Проект организации дорожного движения М 1:1000	Стадия	Лист	Листов
Разработал		Филипоров			12.2015		Схема	4	9
Проверил		Гофман			12.2015	ул. Ленина	ООО "Дорожный консалтинг"		

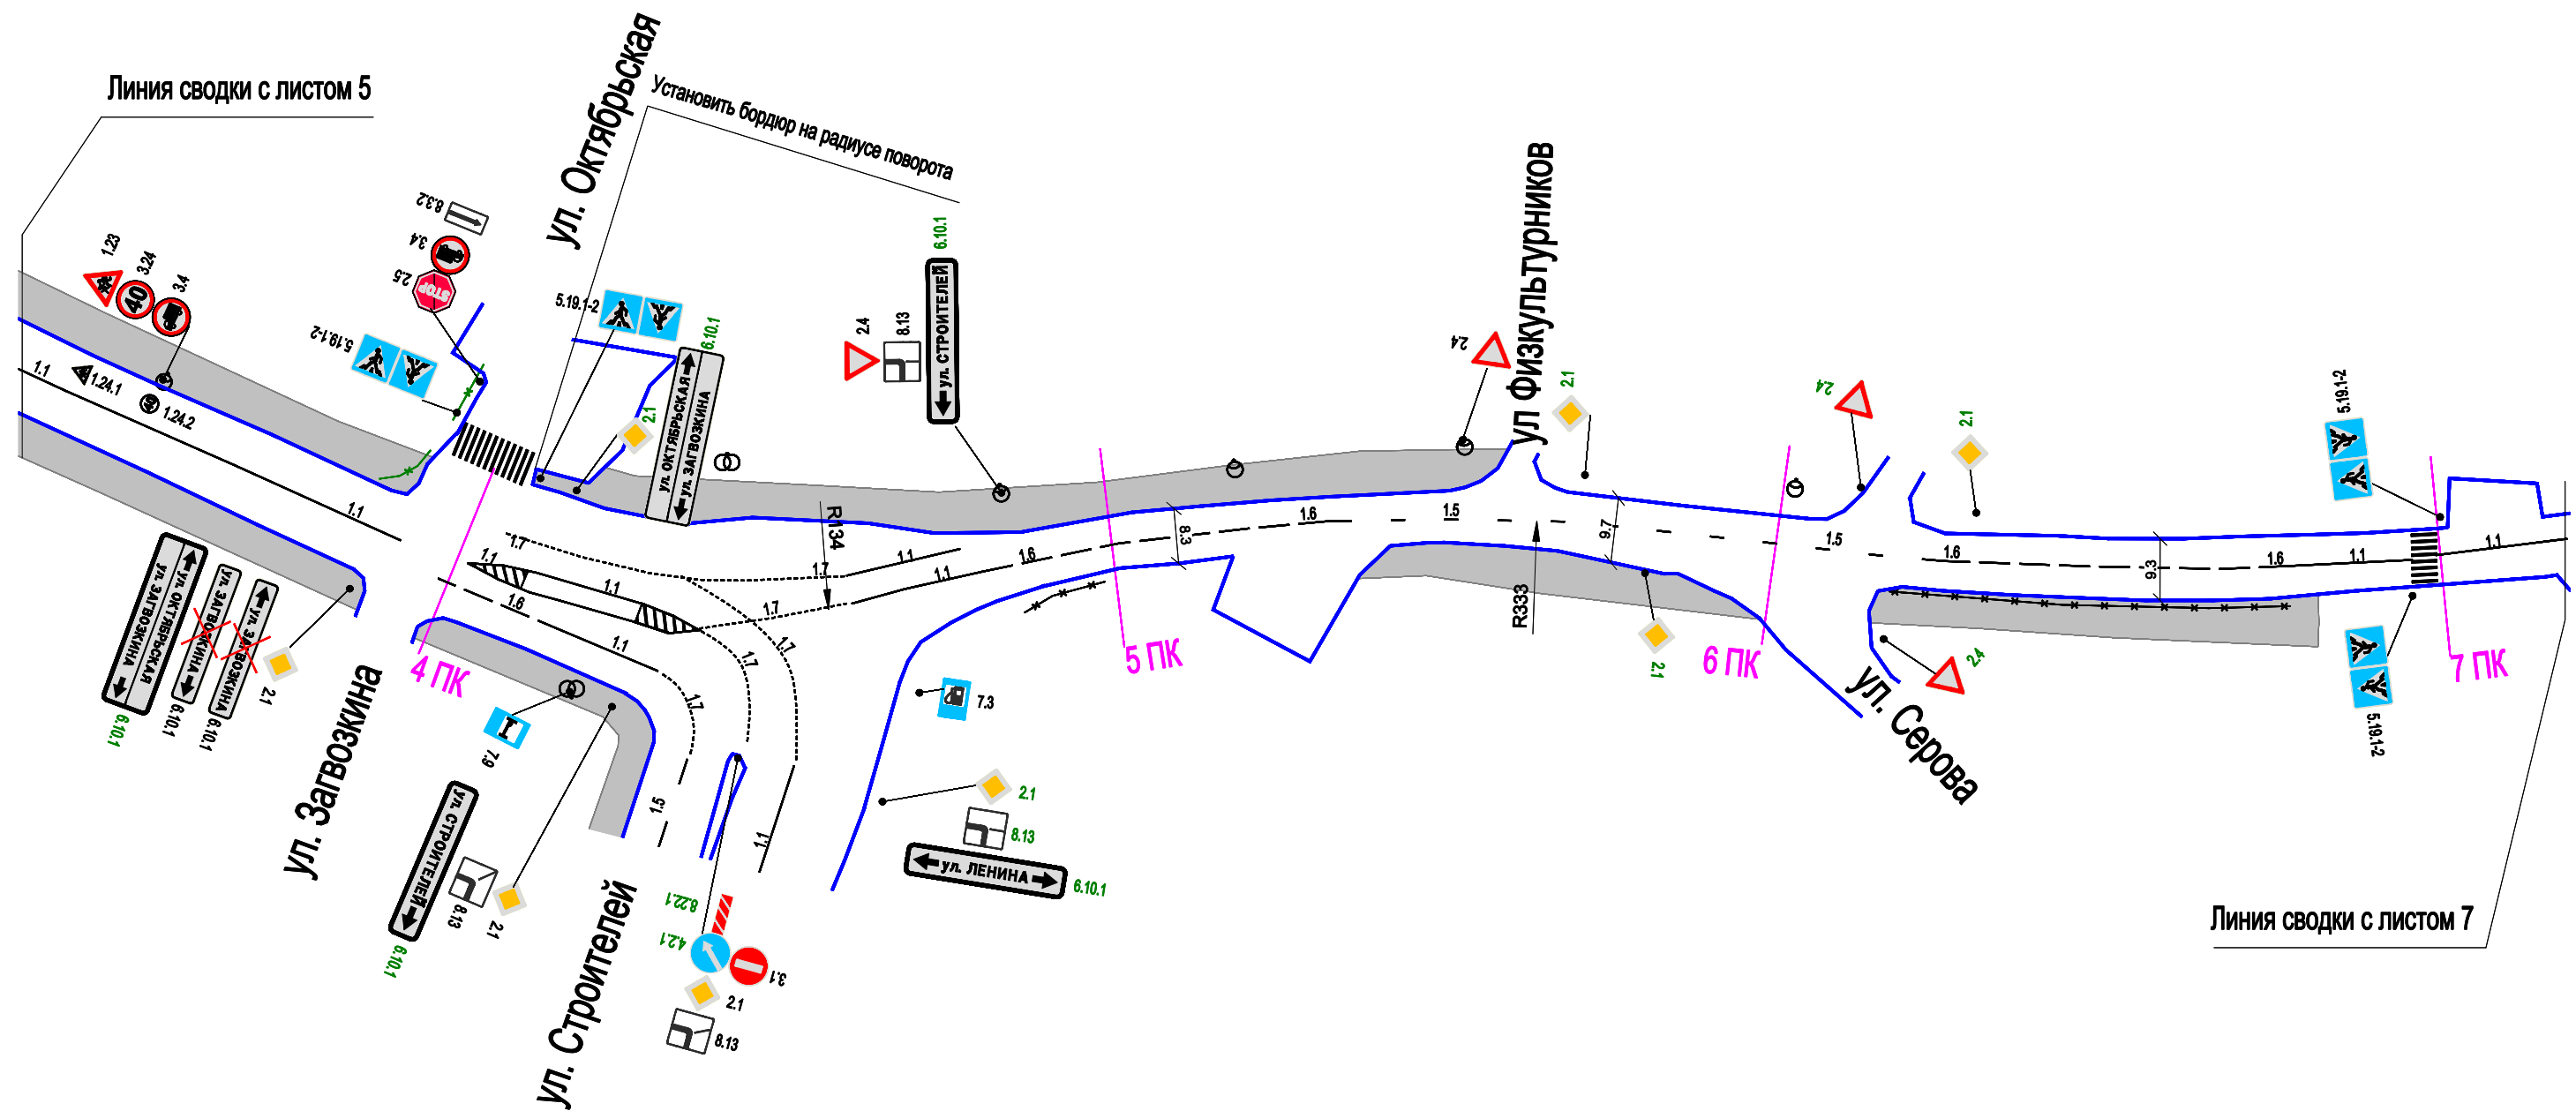


Схема расположения листов

5	6	7
---	---	---

						МКУ «Благоустройство и ЖКХ»			
						Проект организации дорожного движения на автомобильных дорогах местного значения Березовского г.о.			
Изм.	Кол. уч.	Лист	№ док.	Подп.	Дата	Проект организации дорожного движения М 1:1000	Стадия	Лист	Листов
Разработал		Филиппоров			12.2015		Схема	6	9
Проверил		Гофман			12.2015				
						ул. Ленина	ООО "Дорожный консалтинг"		

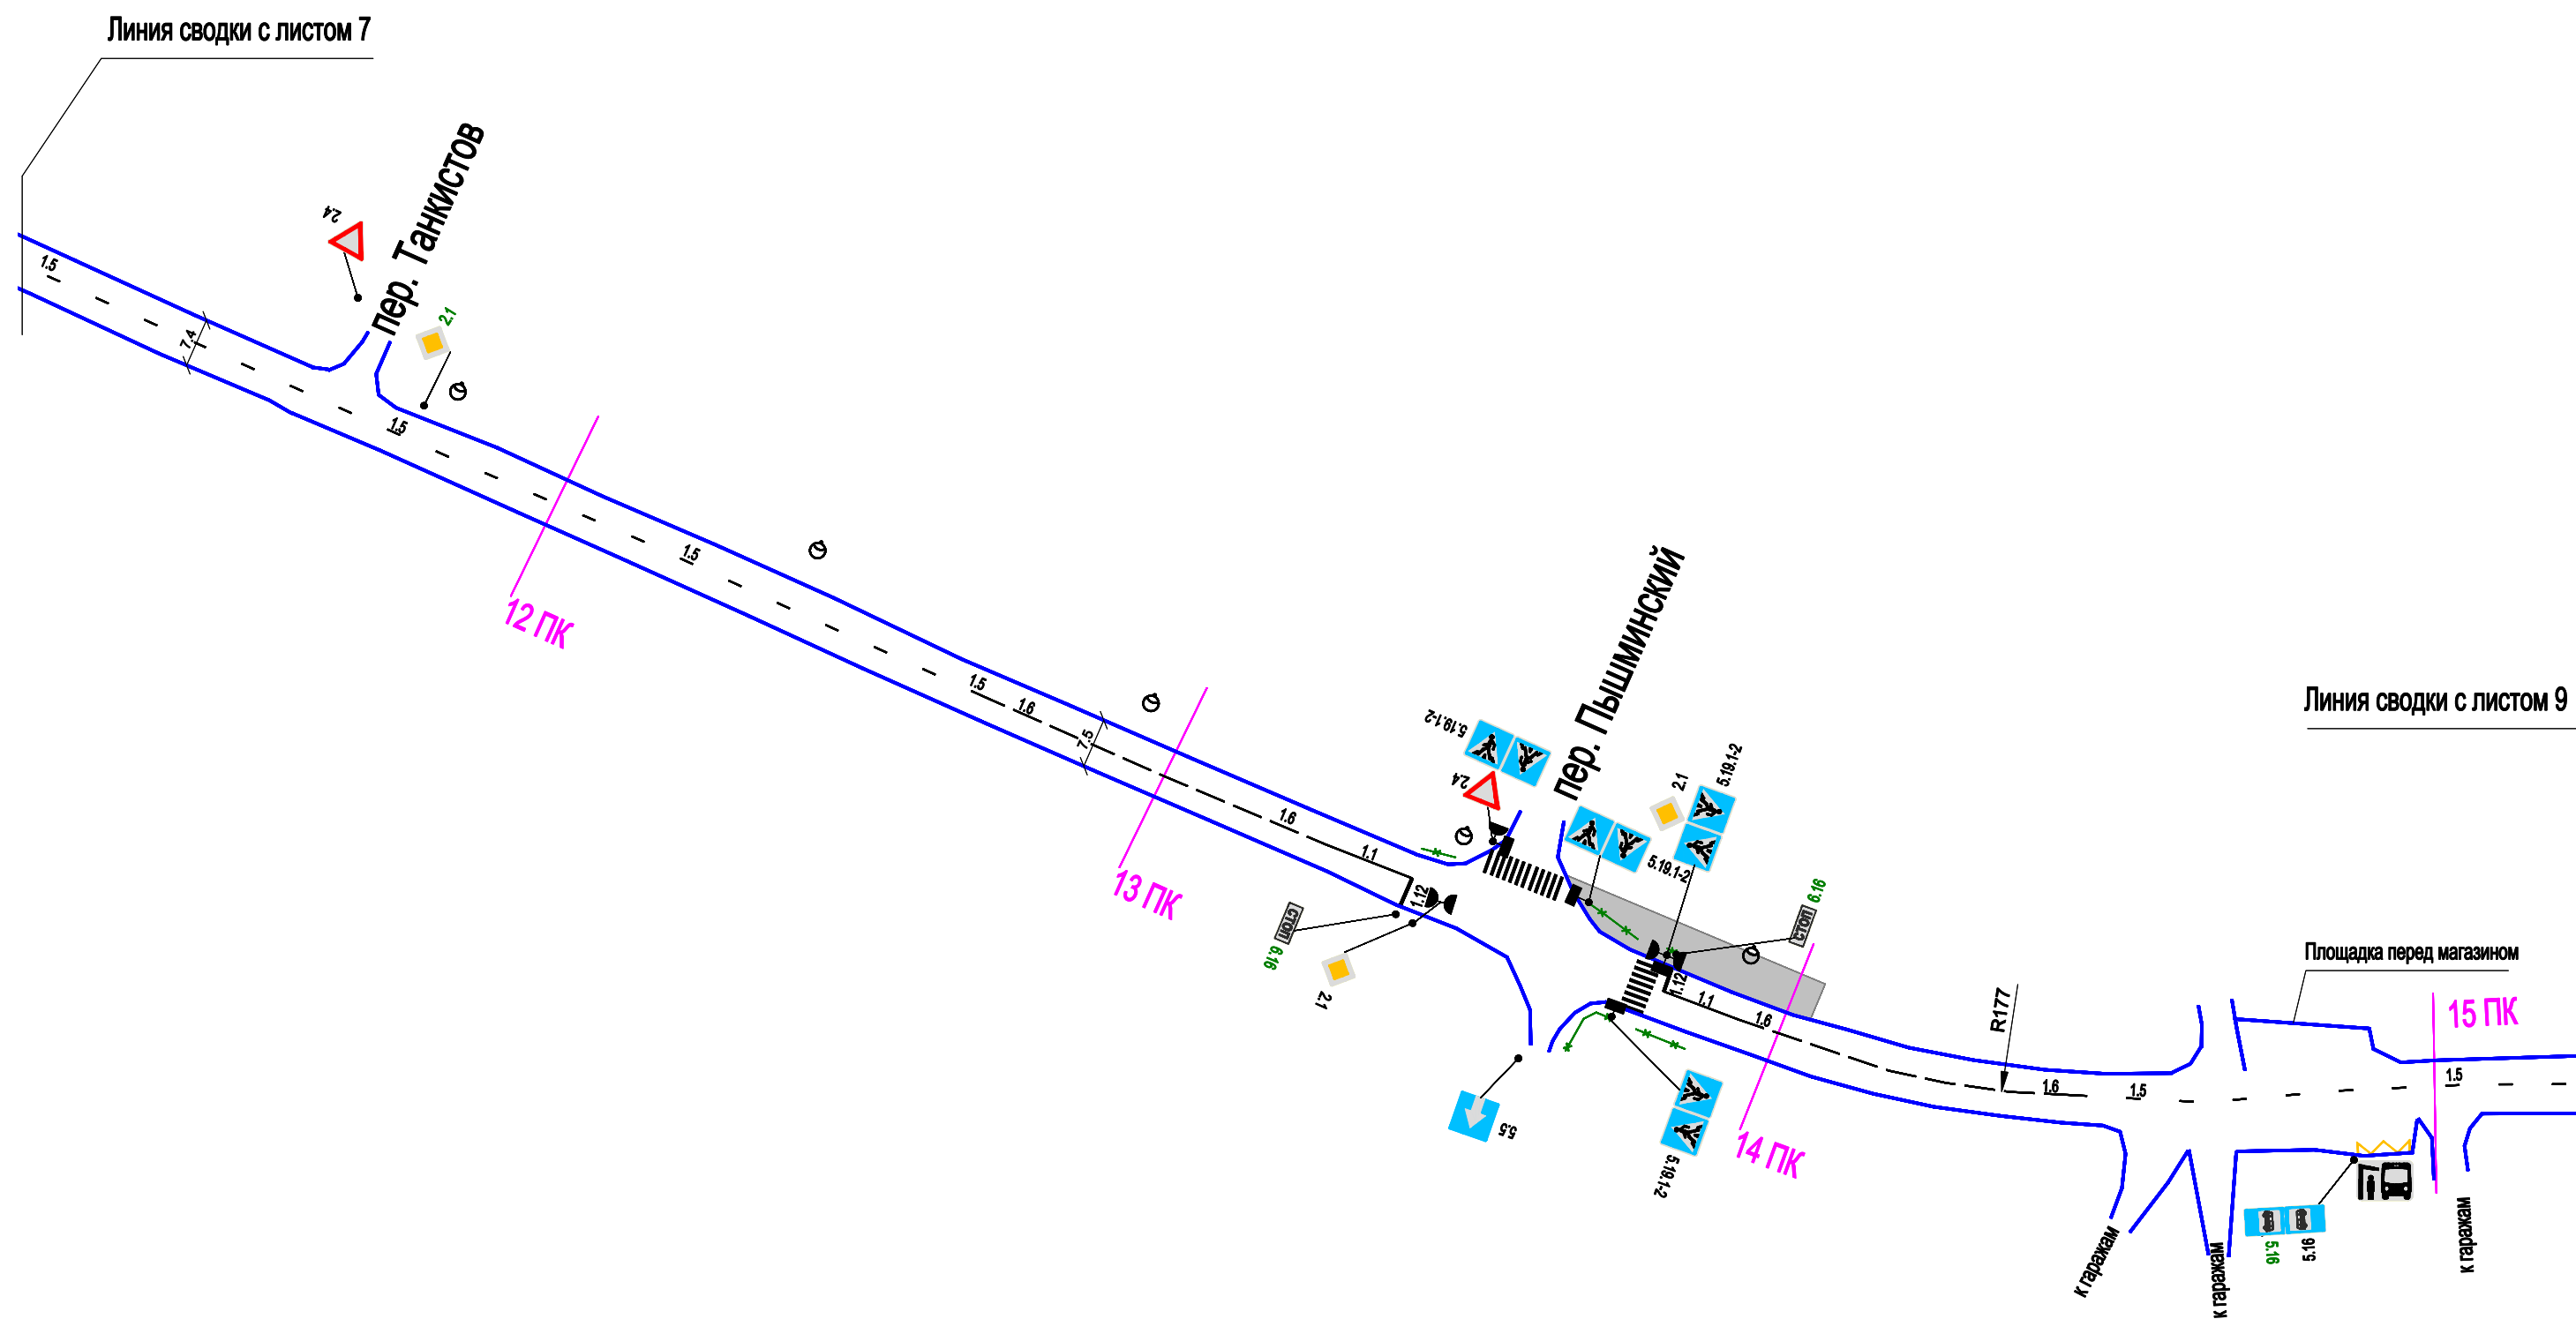


Схема расположения листов

7	8	9
---	---	---

МКУ «Благоустройство и ЖКХ»						Стадия		
Проект организации дорожного движения на автомобильных дорогах местного значения Березовского г.о.						Лист		
Проект организации дорожного движения						Листов		
М 1:1000						8		
ул. Ленина						9		
ООО "Дорожный консалтинг"								

График продольных уклонов (от ул. Березовский тракт до ул. Красных Героев)

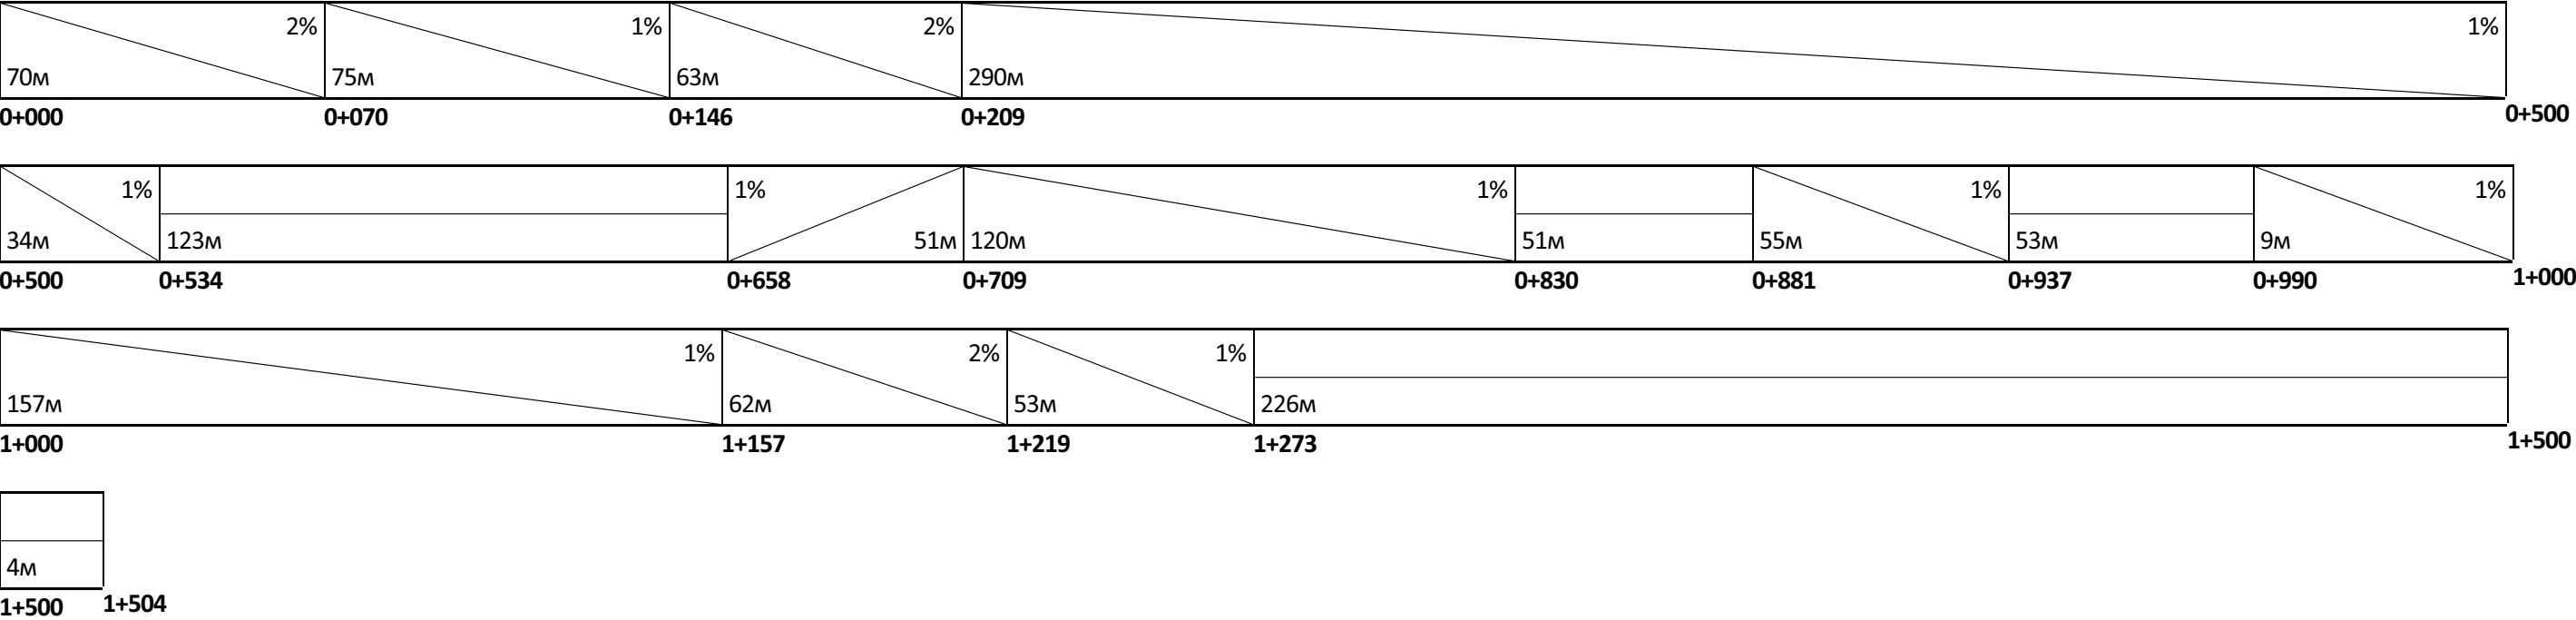


График продольных уклонов (от ул. Красных Героев до Старопышминского тракта)

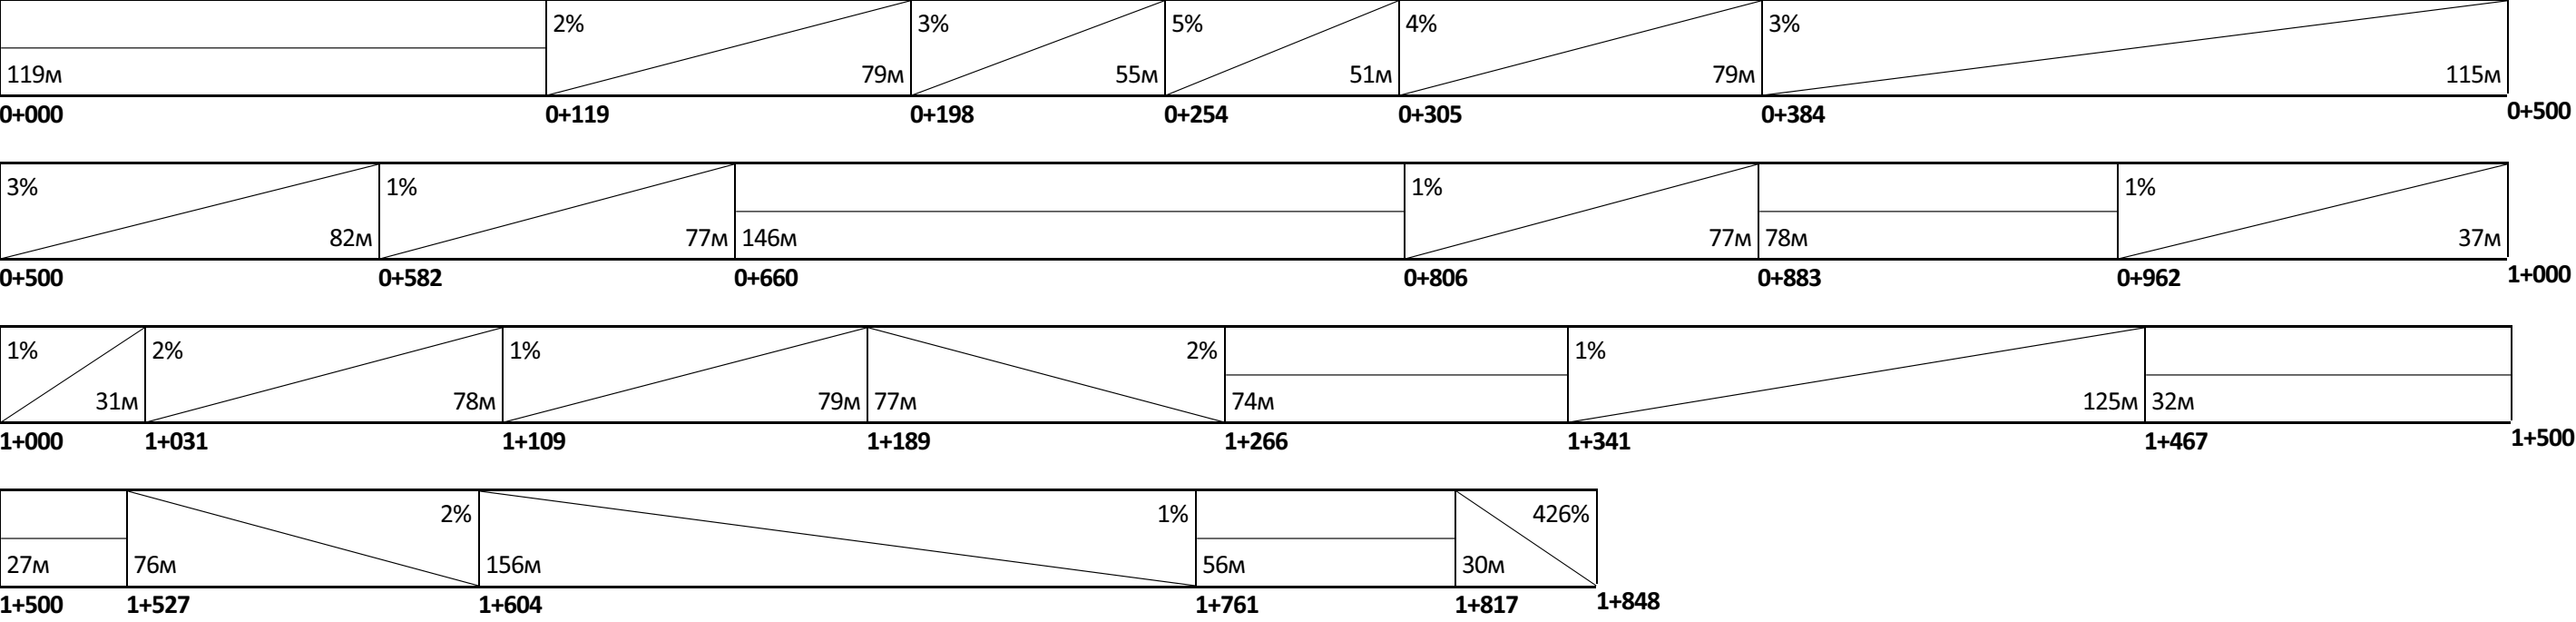




Таблица используемых букв и символов

Буква или символ	Высота прописной буквы (hp), мм	Ширина литерной площадки, мм	Сокр. литерная площадка, мм
.	100	33	да
А	100	103	да
Б	100	92	да
В	100	92	да
Д	100	100	да
К	100	99	да
Л	100	100	да
л	100	80	да
М	100	119	да
О	100	99	да
Р	100	90	да
С	100	93	да
У	100	74	да
Ы	100	121	да

Примечание к знаку 6.10.1

Номер знака: 6.10.1 знак индивидуального проектирования
Щит 2004х506 мм
Фон: Белый (в населённых пунктах)
Площадь: 1,014 м²
Масштаб: 1:10
Количество: 1



Таблица используемых букв и символов

Буква или символ	Высота прописной буквы (hп), мм	Ширина литерной площадки, мм	Сокр. литерная площадка, мм
А	75	77	да
а	75	56	да
Е	75	65	да
и	75	60	да
Й	75	74	да
К	75	73	да
л	75	60	да
М	75	89	да
Н	75	72	да
О	75	74	да
Р	75	67	да
С	75	70	да
У	75	56	да
ц	75	61	да
Я	75	73	да

Примечание к знаку 6.10.1

Номер знака: 6.10.1 знак индивидуального проектирования
Щит 1172х268 мм
Фон: Белый (в населённых пунктах)
Площадь: 0,314 м²
Масштаб: 1:10
Количество: 1



Таблица используемых букв и символов

Буква или символ	Высота прописной буквы (hп), мм	Ширина литерной площадки, мм	Сокр. литерная площадка, мм
.	100	33	да
А	100	103	да
В	100	92	да
К	100	99	да
Л	100	100	да
л	100	80	да
Л	100	100	да
л	100	80	да
О	100	99	да
Р	100	90	да
С	100	93	да
У	100	91	да
У	100	74	да
Ь	100	86	да
Я	100	98	да

Примечание к знаку 6.10.1

Номер знака: 6.10.1 знак индивидуального проектирования
Щит 1745x506 мм
Фон: Белый (в населённых пунктах)
Площадь: 0,883 м²
Масштаб: 1:10
Количество: 1



Таблица используемых букв и символов

Буква или символ	Высота прописной буквы (hп), мм	Ширина литерной площадки, мм	Сокр. литерная площадка, мм
.	100	33	да
А	100	103	да
В	100	92	да
И	100	98	да
К	100	99	да
л	100	80	да
О	100	99	да
С	100	93	да
У	100	74	да

Примечание к знаку 6.10.1

Номер знака: 6.10.1 знак индивидуального проектирования
Щит 1280х266 мм
Фон: Белый (в населённых пунктах)
Площадь: 0,340 м²
Масштаб: 1:10
Количество: 1



Таблица используемых букв и символов

Буква или символ	Высота прописной буквы (hп), мм	Ширина литерной площадки, мм	Сокр. литерная площадка, мм
.	100	33	да
А	100	103	да
В	100	92	да
И	100	98	да
К	100	99	да
л	100	80	да
Н	100	97	да
О	100	99	да
Р	100	90	да
Т	100	89	да
у	100	74	да

Примечание к знаку 6.10.1

Номер знака: 6.10.1 знак индивидуального проектирования
Щит 1651х266 мм
Фон: Белый (в населённых пунктах)
Площадь: 0,439 м²
Масштаб: 1:10
Количество: 1



Таблица используемых букв и символов

Буква или символ	Высота прописной буквы (hп), мм	Ширина литерной площадки, мм	Сокр. литерная площадка, мм
.	100	33	да
А	100	103	да
Е	100	86	да
И	100	98	да
К	100	99	да
Л	100	100	да
л	100	80	да
Н	100	97	да
Р	100	90	да
Т	100	89	да
У	100	74	да
Ц	100	100	да
Ы	100	121	да

Примечание к знаку 6.10.1

Номер знака: 6.10.1 знак индивидуального проектирования
Щит 1708х266 мм
Фон: Белый (в населённых пунктах)
Площадь: 0,454 м²
Масштаб: 1:10
Количество: 1



Таблица используемых букв и символов

Буква или символ	Высота прописной буквы (hп), мм	Ширина литерной площадки, мм	Сокр. литерная площадка, мм
.	100	33	да
А	100	103	да
Б	100	92	да
В	100	92	да
Г	100	80	да
З	100	88	да
И	100	98	да
К	100	99	да
Л	100	80	да
Н	100	97	да
О	100	99	да
Р	100	90	да
С	100	93	да
Т	100	89	да
У	100	74	да
Ь	100	86	да
Я	100	98	да

Примечание к знаку 6.10.1

Номер знака: 6.10.1 знак индивидуального проектирования
Шит 1913х506 мм
Фон: Белый (в населённых пунктах)
Площадь: 0,968 м²
Масштаб: 1:10
Количество: 1



Таблица используемых букв и символов

Буква или символ	Высота прописной буквы (hп), мм	Ширина литерной площадки, мм	Сокр. литерная площадка, мм
.	75	24	да
А	75	77	да
В	75	68	да
Г	75	60	да
З	75	65	да
И	75	73	да
К	75	73	да
л	75	60	да
Н	75	72	да
О	75	74	да
У	75	56	да

Примечание к знаку 6.10.1

Номер знака: 6.10.1 знак индивидуального проектирования
Щит 1154х200 мм
Фон: Белый (в населённых пунктах)
Площадь: 0,231 м²
Масштаб: 1:10
Количество: 1



Таблица используемых букв и символов

Буква или символ	Высота прописной буквы (hp), мм	Ширина литерной площадки, мм	Сокр. литерная площадка, мм
.	100	33	да
А	100	103	да
В	100	92	да
И	100	98	да
К	100	99	да
л	100	80	да
Н	100	97	да
О	100	99	да
Р	100	90	да
Т	100	89	да
У	100	74	да

Примечание к знаку 6.10.1

Номер знака: 6.10.1 знак индивидуального проектирования
Щит 1651х266 мм
Фон: Белый (в населённых пунктах)
Площадь: 0,439 м²
Масштаб: 1:10
Количество: 1



Таблица используемых букв и символов

Буква или символ	Высота прописной буквы (hп), мм	Ширина литерной площадки, мм	Сокр. литерная площадка, мм
А	100	103	да
а	100	76	да
Е	100	86	да
и	100	82	да
И	100	98	да
К	100	99	да
л	100	80	да
М	100	119	да
Н	100	97	да
О	100	99	да
Р	100	90	да
С	100	93	да
У	100	74	да
ц	100	83	да
Я	100	98	да

Примечание к знаку 6.10.1

Номер знака: 6.10.1 знак индивидуального проектирования
Щит 2109х356 мм
Фон: Белый (в населённых пунктах)
Площадь: 0,751 м²
Масштаб: 1:10
Количество: 1



Таблица используемых букв и символов

Буква или символ	Высота прописной буквы (hп), мм	Ширина литерной площадки, мм	Сокр. литерная площадка, мм
.	100	33	да
А	100	103	да
Е	100	86	да
И	100	98	да
К	100	99	да
Л	100	100	да
л	100	80	да
Н	100	97	да
Р	100	90	да
Т	100	89	да
У	100	74	да
Ц	100	100	да
Ы	100	121	да

Примечание к знаку 6.10.1

Номер знака: 6.10.1 знак индивидуального проектирования
Щит 1708х266 мм
Фон: Белый (в населённых пунктах)
Площадь: 0,454 м²
Масштаб: 1:10
Количество: 1



Таблица используемых букв и символов

Буква или символ	Высота прописной буквы (hp), мм	Ширина литерной площадки, мм	Сокр. литерная площадка, мм
.	100	33	да
8	100	81	да
A	100	103	да
B	100	92	да
E	100	86	да
И	100	98	да
Л	100	100	да
л	100	80	да
M	100	119	да
H	100	97	да
O	100	99	да
P	100	90	да
T	100	89	да
У	100	74	да
Ц	100	100	да
Ю	100	135	да
Я	100	98	да

Примечание к знаку 6.10.1

Номер знака: 6.10.1 знак индивидуального проектирования
Щит 2161х506 мм
Фон: Белый (в населённых пунктах)
Площадь: 1,093 м²
Масштаб: 1:10
Количество: 1



Таблица используемых букв и символов

Буква или символ	Высота прописной буквы (hп), мм	Ширина литерной площадки, мм	Сокр. литерная площадка, мм
.	100	33	да
А	100	103	да
В	100	92	да
К	100	99	да
Л	100	100	да
л	100	80	да
Л	100	100	да
л	100	80	да
О	100	99	да
Р	100	90	да
С	100	93	да
У	100	91	да
У	100	74	да
Ь	100	86	да
Я	100	98	да

Примечание к знаку 6.10.1

Номер знака: 6.10.1 знак индивидуального проектирования
Щит 1745x506 мм
Фон: Белый (в населённых пунктах)
Площадь: 0,883 м²
Масштаб: 1:10
Количество: 1



Таблица используемых букв и символов

Буква или символ	Высота прописной буквы (hp), мм	Ширина литерной площадки, мм	Сокр. литерная площадка, мм
.	100	33	да
А	100	103	да
В	100	92	да
Е	100	86	да
И	100	98	да
Л	100	100	да
л	100	80	да
Н	100	97	да
О	100	99	да
Р	100	90	да
У	100	74	да
Ц	100	100	да
Ю	100	135	да
Я	100	98	да

Примечание к знаку 6.10.1

Номер знака: 6.10.1 знак индивидуального проектирования
Щит 1891х266 мм
Фон: Белый (в населённых пунктах)
Площадь: 0,503 м²
Масштаб: 1:10
Количество: 1



Таблица используемых букв и символов

Буква или символ	Высота прописной буквы (hп), мм	Ширина литерной площадки, мм	Сокр. литерная площадка, мм
,	75	24	да
.	75	24	да
1	75	37	да
7	75	55	да
Д	75	75	да
Е	75	65	да
Ж	75	114	да
З	75	65	да
И	75	73	да
К	75	73	да
л	75	60	да
Н	75	72	да
О	75	74	да
Р	75	67	да
У	75	56	да

Примечание к знаку 6.10.1

Номер знака: 6.10.1 знак индивидуального проектирования
Щит 1483х200 мм
Фон: Белый (в населённых пунктах)
Площадь: 0,297 м²
Масштаб: 1:10
Количество: 1



Таблица используемых букв и символов

Буква или символ	Высота прописной буквы (hp), мм	Ширина литерной площадки, мм	Сокр. литерная площадка, мм
.	100	33	да
А	100	103	да
В	100	92	да
Е	100	86	да
И	100	98	да
Л	100	100	да
л	100	80	да
Н	100	97	да
О	100	99	да
Р	100	90	да
У	100	74	да
Ц	100	100	да
Ю	100	135	да
Я	100	98	да

Примечание к знаку 6.10.1

Номер знака: 6.10.1 знак индивидуального проектирования
Щит 1891х266 мм
Фон: Белый (в населённых пунктах)
Площадь: 0,503 м²
Масштаб: 1:10
Количество: 1



Таблица используемых букв и символов

Буква или символ	Высота прописной буквы (hп), мм	Ширина литерной площадки, мм	Сокр. литерная площадка, мм
1	100	48	да
4	100	81	да
5	100	79	да
A	100	113	нет
Б	100	102	нет
В	100	102	нет
Г	100	90	нет
Е	100	96	нет
И	100	108	нет
К	100	109	нет
Л	100	110	нет
Н	100	107	нет
П	100	106	нет
Р	100	100	нет
С	100	103	нет
Т	100	99	нет
У	100	101	нет

Примечание к знаку 6.10.1

Номер знака: 6.10.1 знак индивидуального проектирования
Щит 2017x574 мм
Фон: Синий (вне населённых пунктов)
Площадь: 1,158 м²
Масштаб: 1:10
Количество: 1



Таблица используемых букв и символов

Буква или символ	Высота прописной буквы (hп), мм	Ширина литерной площадки, мм	Сокр. литерная площадка, мм
.	75	24	да
А	75	77	да
В	75	68	да
Г	75	60	да
З	75	65	да
И	75	73	да
К	75	73	да
л	75	60	да
Н	75	72	да
О	75	74	да
У	75	56	да

Примечание к знаку 6.10.1

Номер знака: 6.10.1 знак индивидуального проектирования
Щит 1154х200 мм
Фон: Белый (в населённых пунктах)
Площадь: 0,231 м²
Масштаб: 1:10
Количество: 1



Таблица используемых букв и символов

Буква или символ	Высота прописной буквы (hп), мм	Ширина литерной площадки, мм	Сокр. литерная площадка, мм
.	100	33	да
А	100	103	да
В	100	92	да
И	100	98	да
К	100	99	да
л	100	80	да
О	100	99	да
С	100	93	да
У	100	74	да

Примечание к знаку 6.10.1

Номер знака: 6.10.1 знак индивидуального проектирования
Щит 1280х266 мм
Фон: Белый (в населённых пунктах)
Площадь: 0,340 м²
Масштаб: 1:10
Количество: 1

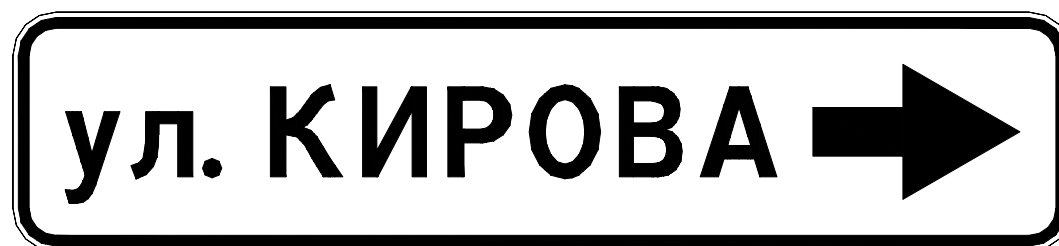


Таблица используемых букв и символов

Буква или символ	Высота прописной буквы (hп), мм	Ширина литерной площадки, мм	Сокр. литерная площадка, мм
.	100	33	да
А	100	103	да
В	100	92	да
И	100	98	да
К	100	99	да
Л	100	80	да
О	100	99	да
Р	100	90	да
У	100	74	да

Примечание к знаку 6.10.1

Номер знака: 6.10.1 знак индивидуального проектирования
Щит 1177x266 мм
Фон: Белый (в населённых пунктах)
Площадь: 0,313 м²
Масштаб: 1:10
Количество: 1



Таблица используемых букв и символов

Буква или символ	Высота прописной буквы (hп), мм	Ширина литерной площадки, мм	Сокр. литерная площадка, мм
.	100	33	да
А	100	103	да
В	100	92	да
И	100	98	да
К	100	99	да
Л	100	80	да
О	100	99	да
Р	100	90	да
У	100	74	да

Примечание к знаку 6.10.1

Номер знака: 6.10.1 знак индивидуального проектирования
Щит 1177x266 мм
Фон: Белый (в населённых пунктах)
Площадь: 0,313 м²
Масштаб: 1:10
Количество: 1



Таблица используемых букв и символов

Буква или символ	Высота прописной буквы (hп), мм	Ширина литерной площадки, мм	Сокр. литерная площадка, мм
.	100	33	да
Е	100	86	да
И	100	98	да
Й	100	98	да
Л	100	100	да
л	100	80	да
О	100	99	да
Р	100	90	да
С	100	93	да
Т	100	89	да
У	100	74	да

Примечание к знаку 6.10.1

Номер знака: 6.10.1 знак индивидуального проектирования
Щит 1520х266 мм
Фон: Белый (в населённых пунктах)
Площадь: 0,404 м²
Масштаб: 1:10
Количество: 1



Таблица используемых букв и символов

Буква или символ	Высота прописной буквы (hп), мм	Ширина литерной площадки, мм	Сокр. литерная площадка, мм
1	100	48	да
4	100	81	да
7	100	74	да
А	100	113	нет
А	100	103	да
И	100	98	да
К	100	109	нет
К	100	99	да
Л	100	110	нет
М	100	119	да
Н	100	97	да
О	100	99	да
П	100	106	нет
П	100	96	да
Р	100	100	нет
Р	100	90	да
С	100	103	нет
С	100	93	да
Т	100	89	да
У	100	101	нет
Ш	100	134	да
Ы	100	121	да

Примечание к знаку 6.10.1

Номер знака: 6.10.1 знак индивидуального проектирования
Шит 2039х574 мм
Фон: Синий (вне населённых пунктов)
Площадь: 1,170 м²
Масштаб: 1:10
Количество: 1



Таблица используемых букв и символов

Буква или символ	Высота прописной буквы (hп), мм	Ширина литерной площадки, мм	Сокр. литерная площадка, мм
.	100	33	да
А	100	103	да
Б	100	92	да
В	100	92	да
Д	100	100	да
К	100	99	да
л	100	80	да
Л	100	100	да
л	100	80	да
М	100	119	да
О	100	99	да
Р	100	90	да
С	100	93	да
У	100	74	да
Ы	100	121	да

Примечание к знаку 6.10.1

Номер знака: 6.10.1 знак индивидуального проектирования
Щит 2004х506 мм
Фон: Белый (в населённых пунктах)
Площадь: 1,014 м²
Масштаб: 1:10
Количество: 1

Лист внесения изменений

[illegible]

Лист внесения изменений

[illegible]