

УТВЕРЖДАЮ

Глава администрации Березовского г.о.

Писцов Е.Р.

УТВЕРЖДАЮ

Директор МКУ «Благоустройство и ЖКХ»

Алешина А. А.

ПРОЕКТ ОРГАНИЗАЦИИ ДОРОЖНОГО ДВИЖЕНИЯ

п. Монетный

ул. Березовская




**ДОРОЖНЫЙ
КОНСАЛТИНГ**

РАЗРАБОТАНО

Директор ООО «Дорожный консалтинг»

Демин А.С.

Схема расположения: п. Монетный, ул. Березовская

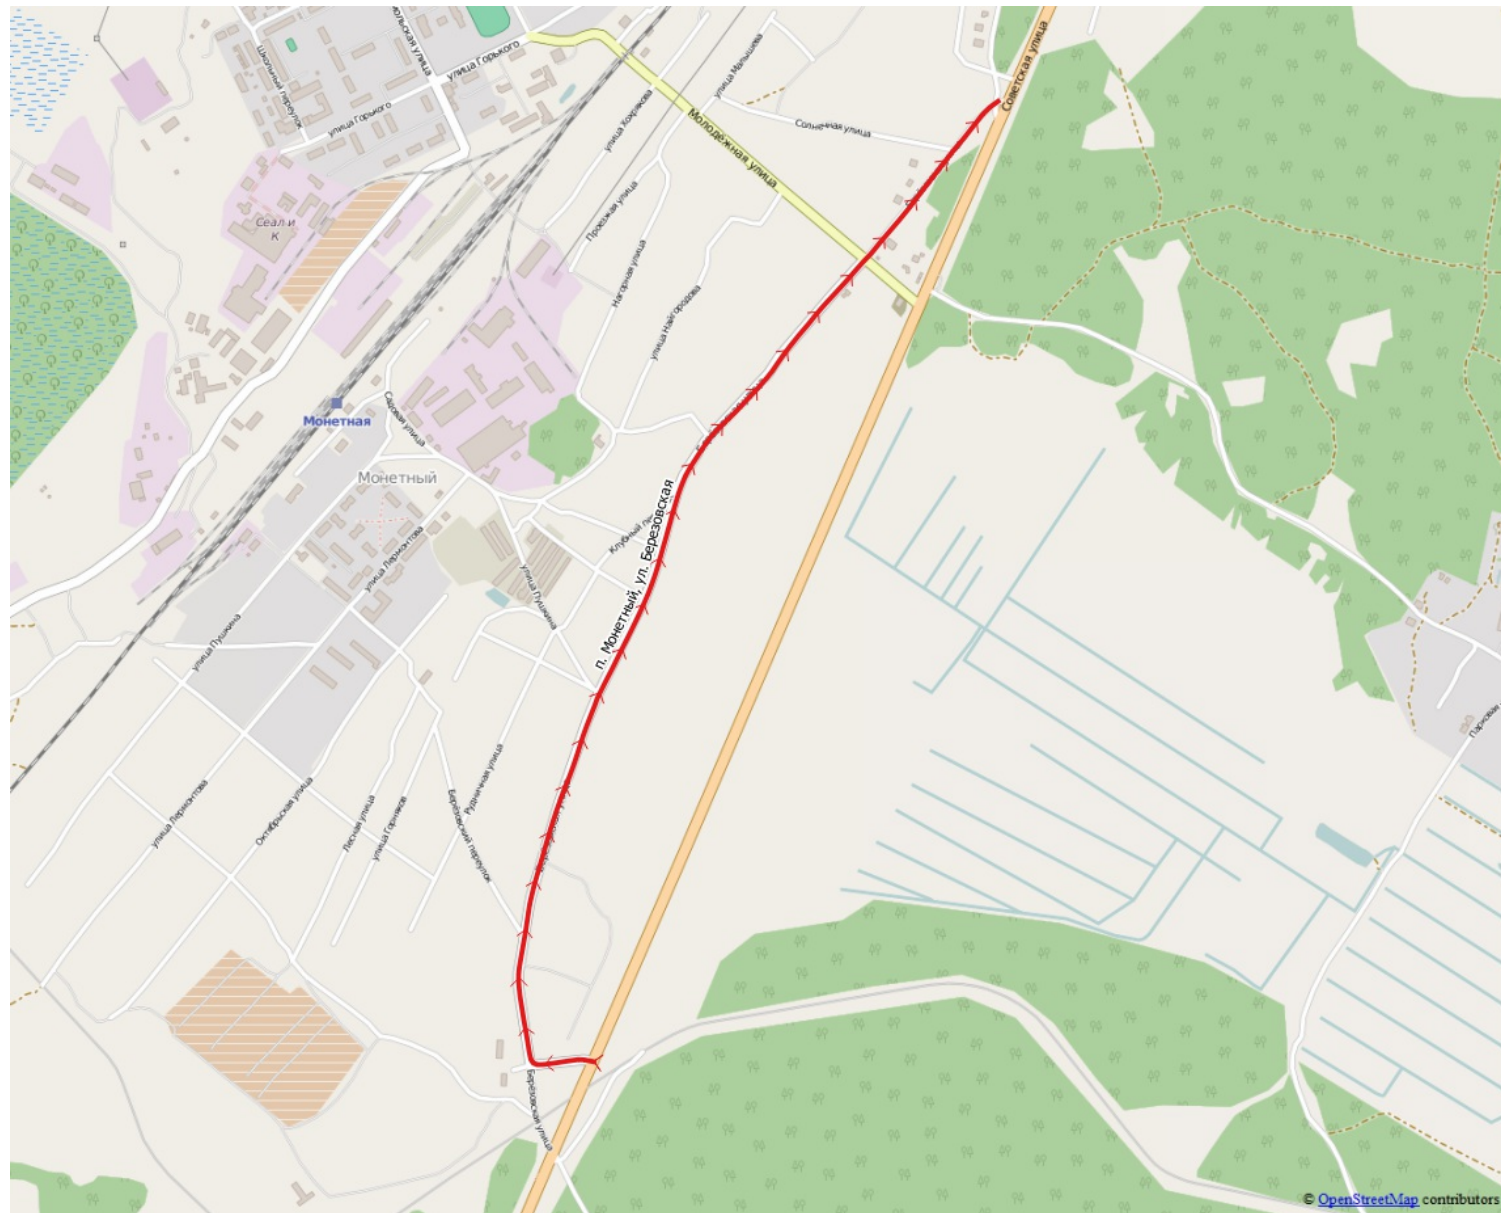

Ведомость дорожных знаков

| Номер п/п | Имя участка | Направление | Положение на оси участка, км+м | Расположение | Тип по ГОСТ | Тип опоры | Высота установки | Размещено/Требуется |
|-------------------|-------------|-------------|--------------------------------|--------------|-------------|----------------------|------------------|---------------------|
| 1 | - | - | 0+038 | слева | 2.4 | стойка | 3.0 | Размещен |
| 2 | - | - | 0+169 | слева | 3.20 | стойка | - | Требуется |
| 3 | - | - | 0+929 | справа | 5.16, 5.16 | стойка | - | Требуется |
| 4 | - | - | 0+946 | справа | 2.4 | Опора электропередач | 4.0 | Размещен |
| 5 | - | - | 0+946 | справа | 8.13 | Опора электропередач | 3.2 | Размещен |
| 6 | - | - | 0+975 | слева | 8.13 | опора освещения | 2.9 | Размещен |
| 7 | - | - | 0+975 | слева | 2.1 | опора освещения | 3.8 | Размещен |
| 8 | - | - | 0+997 | слева | 5.16, 5.16 | стойка | - | Требуется |
| 9 | - | - | 1+018 | слева | 8.13 | Опора электропередач | 2.8 | Размещен |
| 10 | - | - | 1+018 | слева | 2.1 | Опора электропередач | 3.6 | Размещен |
| 11 | - | - | 1+436 | справа | 2.1 | стойка | - | Требуется |
| 12 | - | - | 1+475 | слева | 2.1 | стойка | - | Требуется |
| 13 | - | - | 2+048 | справа | 5.16, 5.16 | стойка | - | Требуется |
| 14 | - | - | 2+083 | слева | 5.16, 5.16 | стойка | - | Требуется |
| 15 | - | - | 2+100 | справа | 2.4 | стойка | 2.9 | Размещен |
| 16 | - | - | 2+120 | слева | 3.24 | стойка | 2.8 | Размещен |
| 17 | - | - | 2+120 | слева | 3.20 | стойка | 3.5 | Размещен |
| 18 | - | - | 2+126 | слева | 2.4 | стойка | 2.8 | Размещен |
| ИТОГО Размещено | | | | | 11 | | | |
| ИТОГО Требуется | | | | | 7 | | | |
| ИТОГО К демонтажу | | | | | 0 | | | |
| ИТОГО | | | | | 18 | | | |

Ведомость размещения дорожной разметки

| Тип по ГОСТ Р 51256-99 | Длина, м | Приведенная длина, м | Ширина разметки, м | Площадь окрашиваемой поверхности, кв.м. | |
|------------------------|----------|----------------------|--------------------|---|--------|
| | | | | Белой | Желтой |
| 1.1 | 325 | 325 | 0.1 | 32.5 | - |
| 1.5 | 1532 | 383 | 0.1 | 38.3 | - |
| 1.6 | 251 | 188 | 0.1 | 18.8 | - |
| 1.7 | 55 | 28 | 0.1 | 2.8 | - |
| 1.16.2 | - | - | 0.2 | 7.3 | - |
| 1.16.3 | - | - | 0.2 | 7.9 | - |
| Итого | - | - | - | 107.5 | 0.0 |

Ведомость сигнальных столбиков


| Номер п/п | Имя участка | Направление | От, км+м | До, км+м | Протяженность, м | | Расположение | Тип по ГОСТ |
|-----------|-------------|-------------|----------|----------|------------------|-----------|--------------|-------------|
| | | | | | Размещено | Требуется | | |
| 1 | - | - | 0+008 | 0+033 | 27.7 | - | справа | C1 |
| 2 | - | - | 0+014 | 0+033 | 21.8 | - | слева | C1 |
| ИТОГО | - | - | - | - | 49.5 | - | - | - |

Ведомость остановок общ. транспорта


| Номер п/п | Имя участка | Направление | Положение на оси участка, км+м | Расположение | Название | Наличие павильона | Наличие посадочной площадки |
|-----------|-------------|-------------|--------------------------------|--------------|----------|-------------------|-----------------------------|
| 1 | - | - | 0+939 | справа | - | нет | нет |
| 2 | - | - | 0+994 | слева | - | есть | нет |
| 3 | - | - | 2+055 | справа | - | нет | нет |
| 4 | - | - | 2+075 | слева | - | есть | есть |
| ИТОГО | 4 | | | | | | |

Ведомость участков освещения


| Номер п/п | Имя участка | Направление | От, км+м | До, км+м | Кол-во опор | Кол-во светильников | Протяженность, м | Расположение |
|-----------|-------------|-------------|----------|----------|-------------|---------------------|------------------|--------------|
| 1 | - | - | 0+271 | 0+314 | 2 | 2 | 43.1 | слева |
| 2 | - | - | 0+713 | 0+713 | 1 | 1 | - | слева |
| 3 | - | - | 0+975 | 0+975 | 1 | 2 | - | слева |
| 4 | - | - | 1+256 | 1+256 | 1 | 1 | - | справа |
| 5 | - | - | 1+279 | 1+279 | 1 | 1 | - | слева |
| 6 | - | - | 2+222 | 2+276 | 2 | 2 | 53.8 | слева |
| ИТОГО | - | - | - | - | 8 | 9 | 96.9 | - |

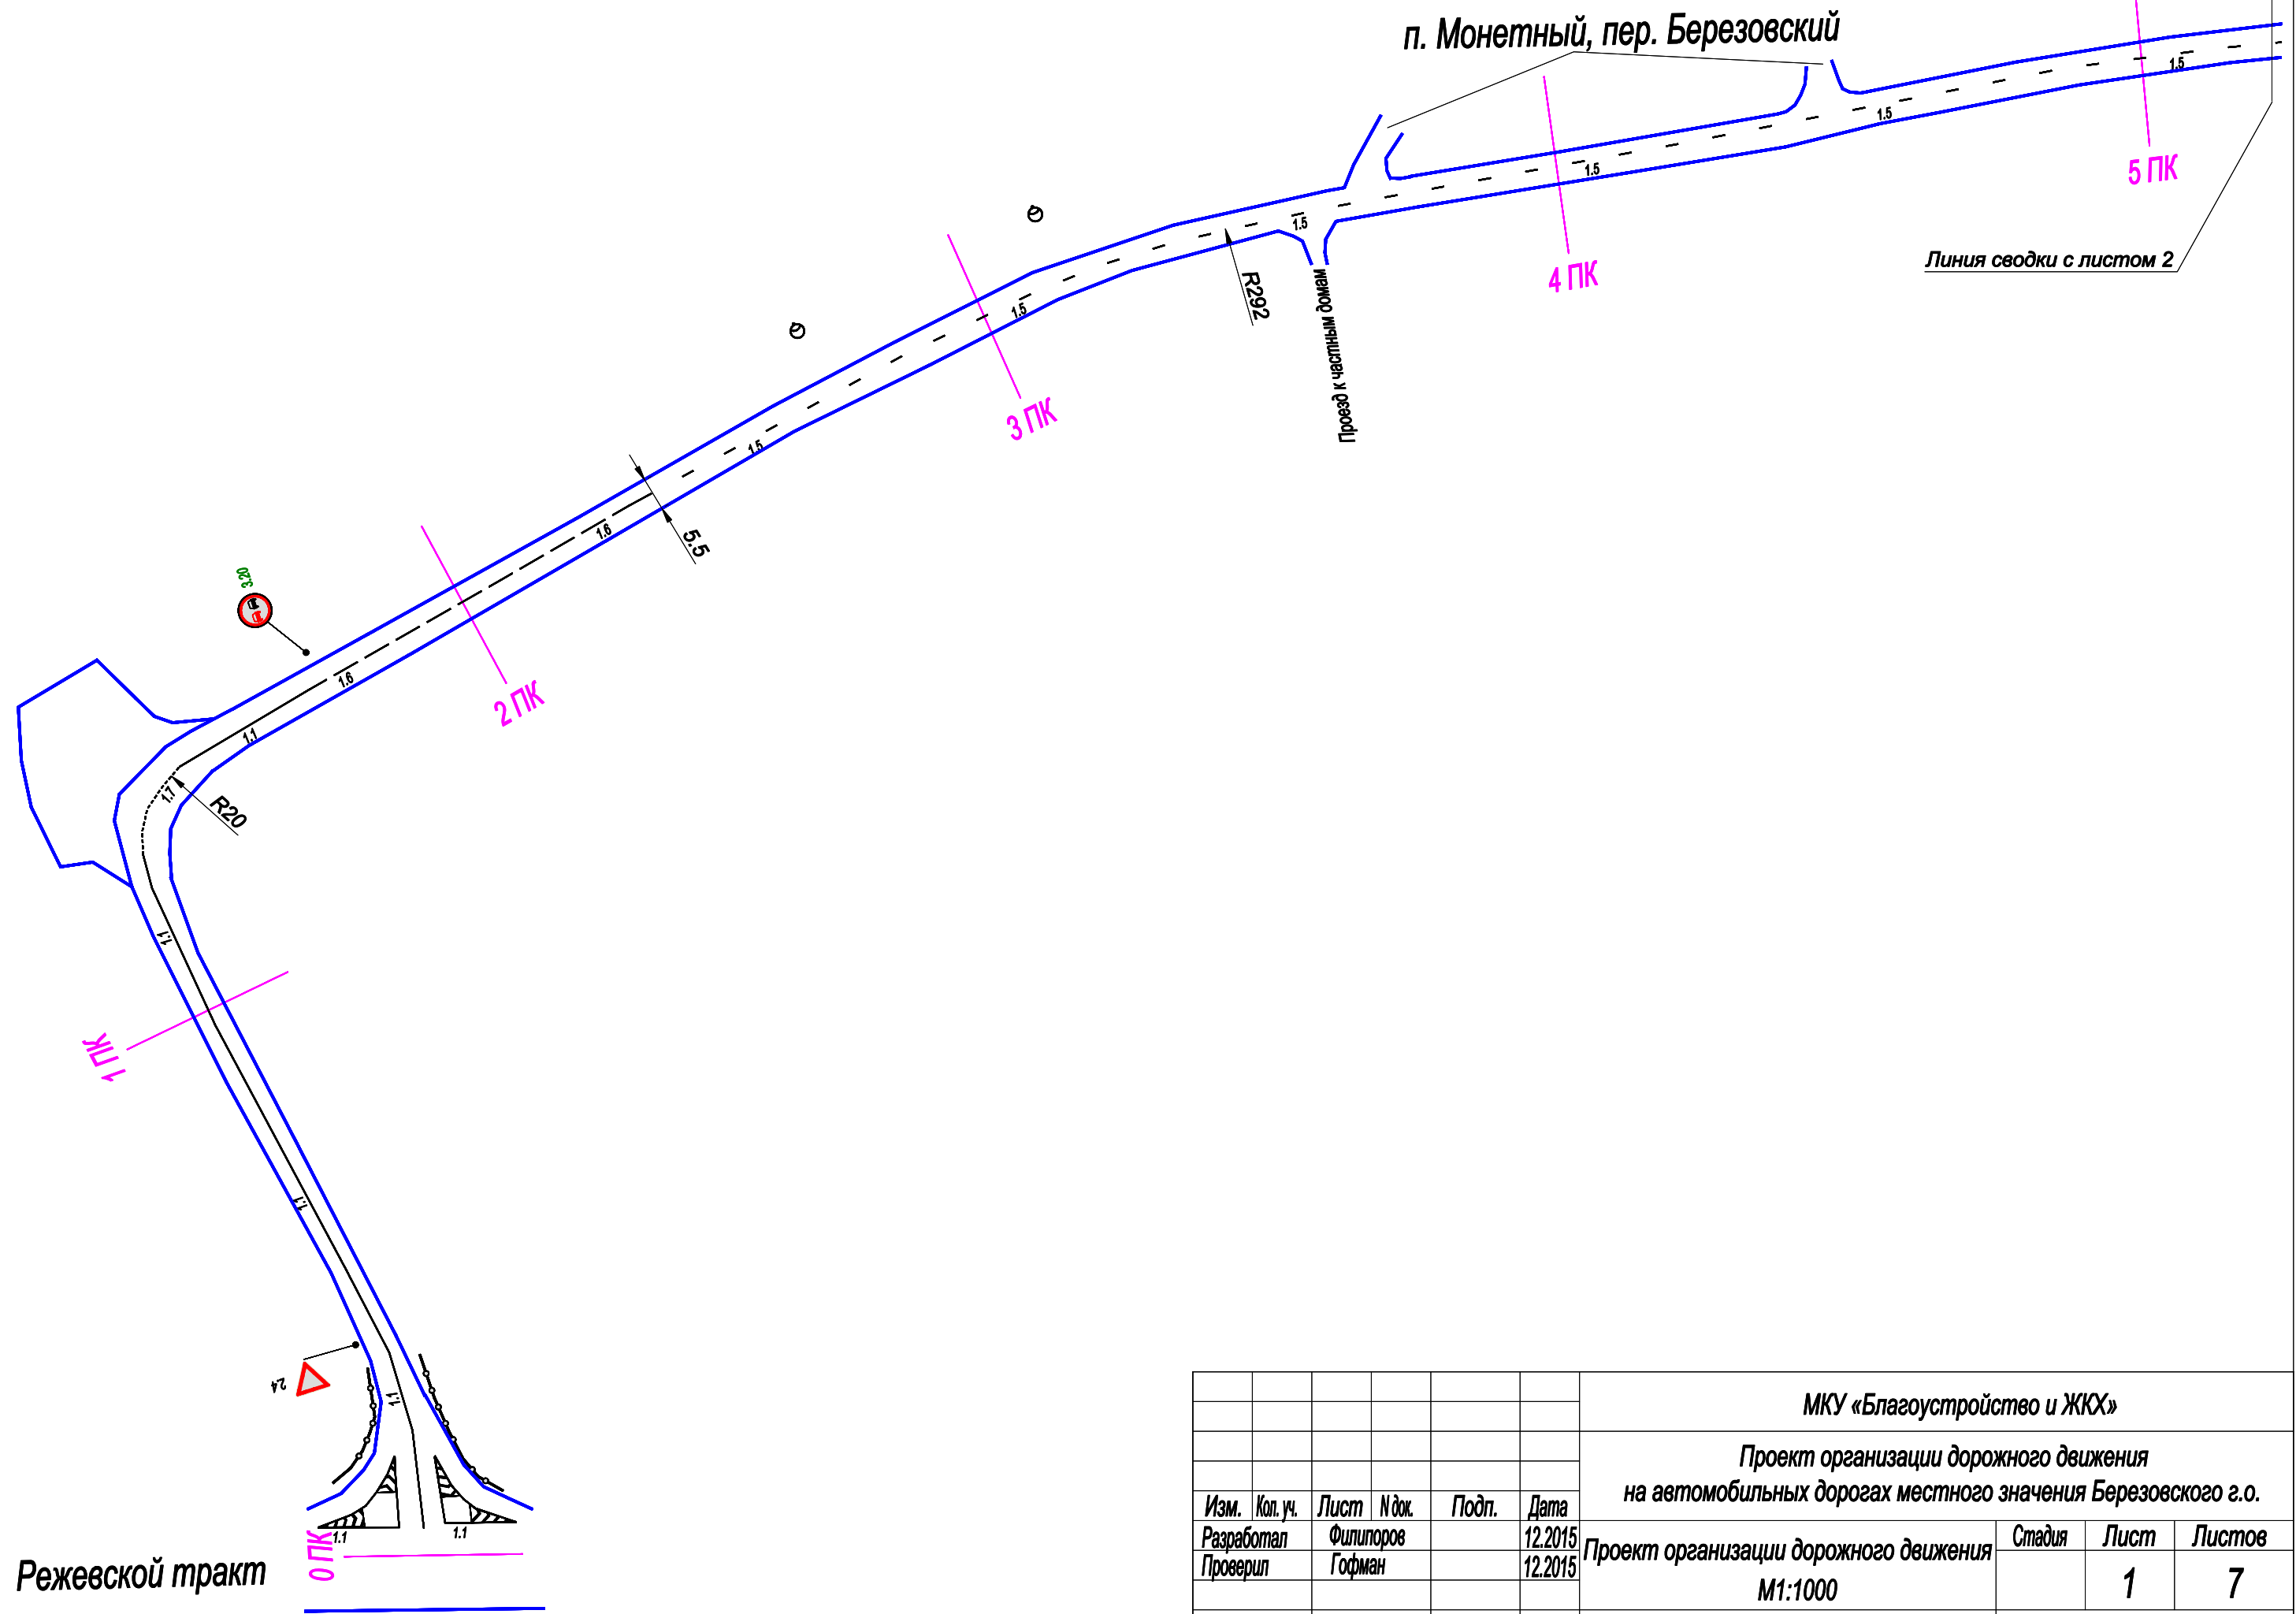


| | | | | | | | | |
|------------|----------|-----------|--------|-------|---------|---|--------|------|
| | | | | | | МКУ «Благоустройство и ЖКХ» | | |
| | | | | | | Проект организации дорожного движения на автомобильных дорогах местного значения Березовского г.о. | | |
| Изм. | Кол. уч. | Лист | Н док. | Подп. | Дата | Проект организации дорожного движения М1:1000 | Стадия | Лист |
| Разработал | | Филипоров | | | 12.2015 | | | 1 |
| Проверил | | Гофман | | | 12.2015 | | | 7 |
| | | | | | | п. Монетный, ул. Березовская | | |
| | | | | | | ООО "Дорожный консалтинг" | | |

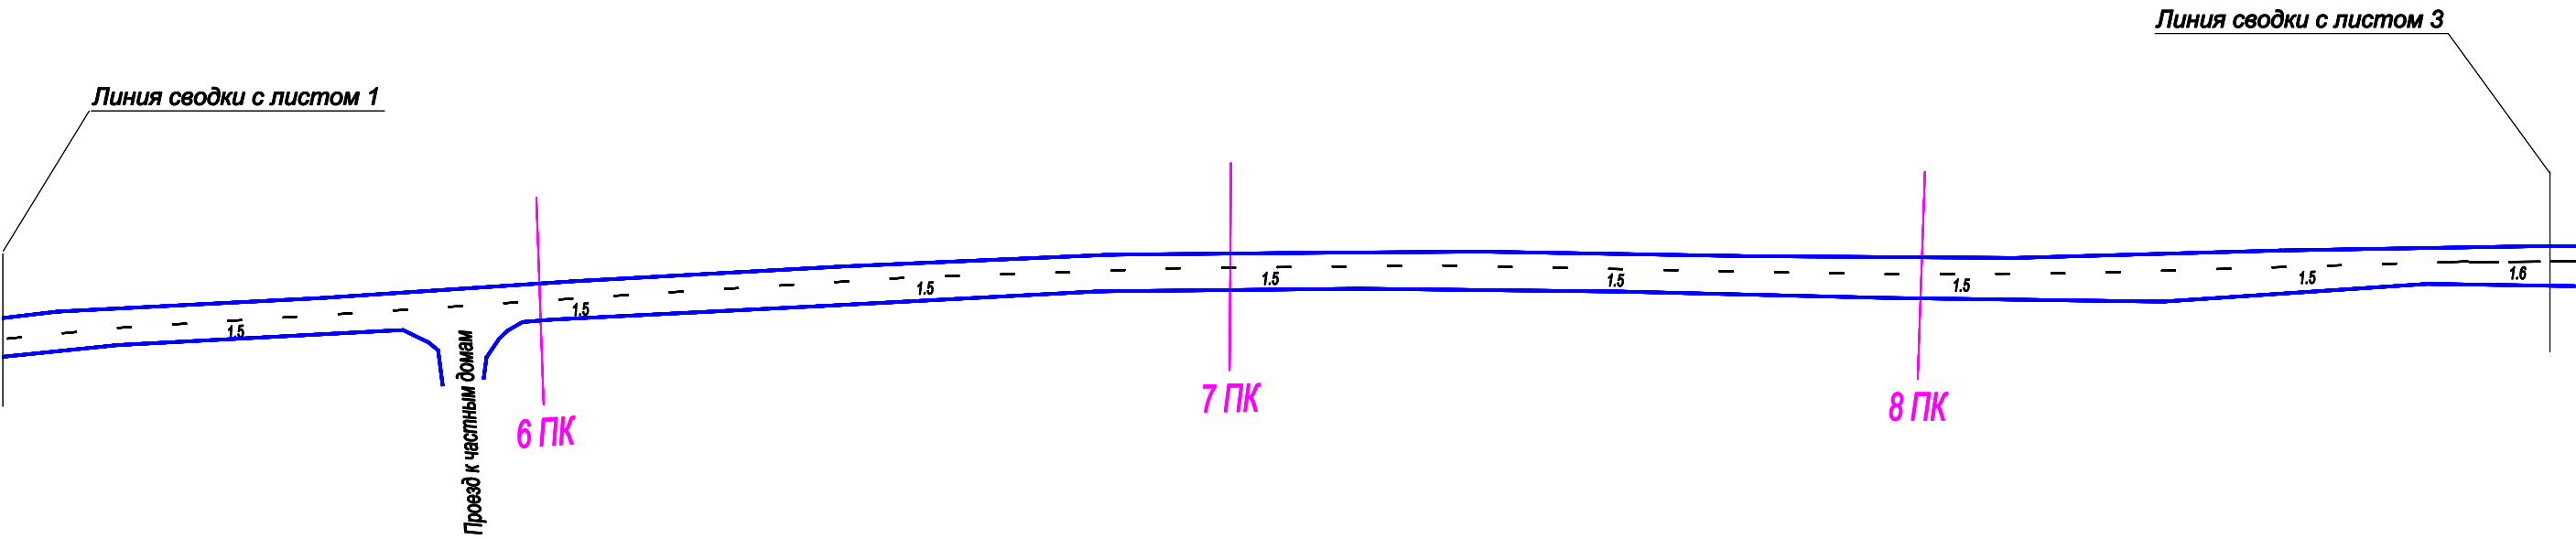


| | | | | | | | | |
|------------|----------|-----------|--------|-------|---------|--|--------|------|
| | | | | | | МКУ «Благоустройство и ЖКХ» | | |
| | | | | | | Проект организации дорожного движения | | |
| | | | | | | на автомобильных дорогах местного значения Березовского г.о. | | |
| Изм. | Кол. уч. | Лист | Н док. | Подп. | Дата | Проект организации дорожного движения | Стадия | Лист |
| Разработал | | Филипоров | | | 12.2015 | | | 2 |
| Проверил | | Гофман | | | 12.2015 | М1:1000 | | 6 |
| | | | | | | п. Монетный, ул. Березовская | | |
| | | | | | | ООО "Дорожный консалтинг" | | |

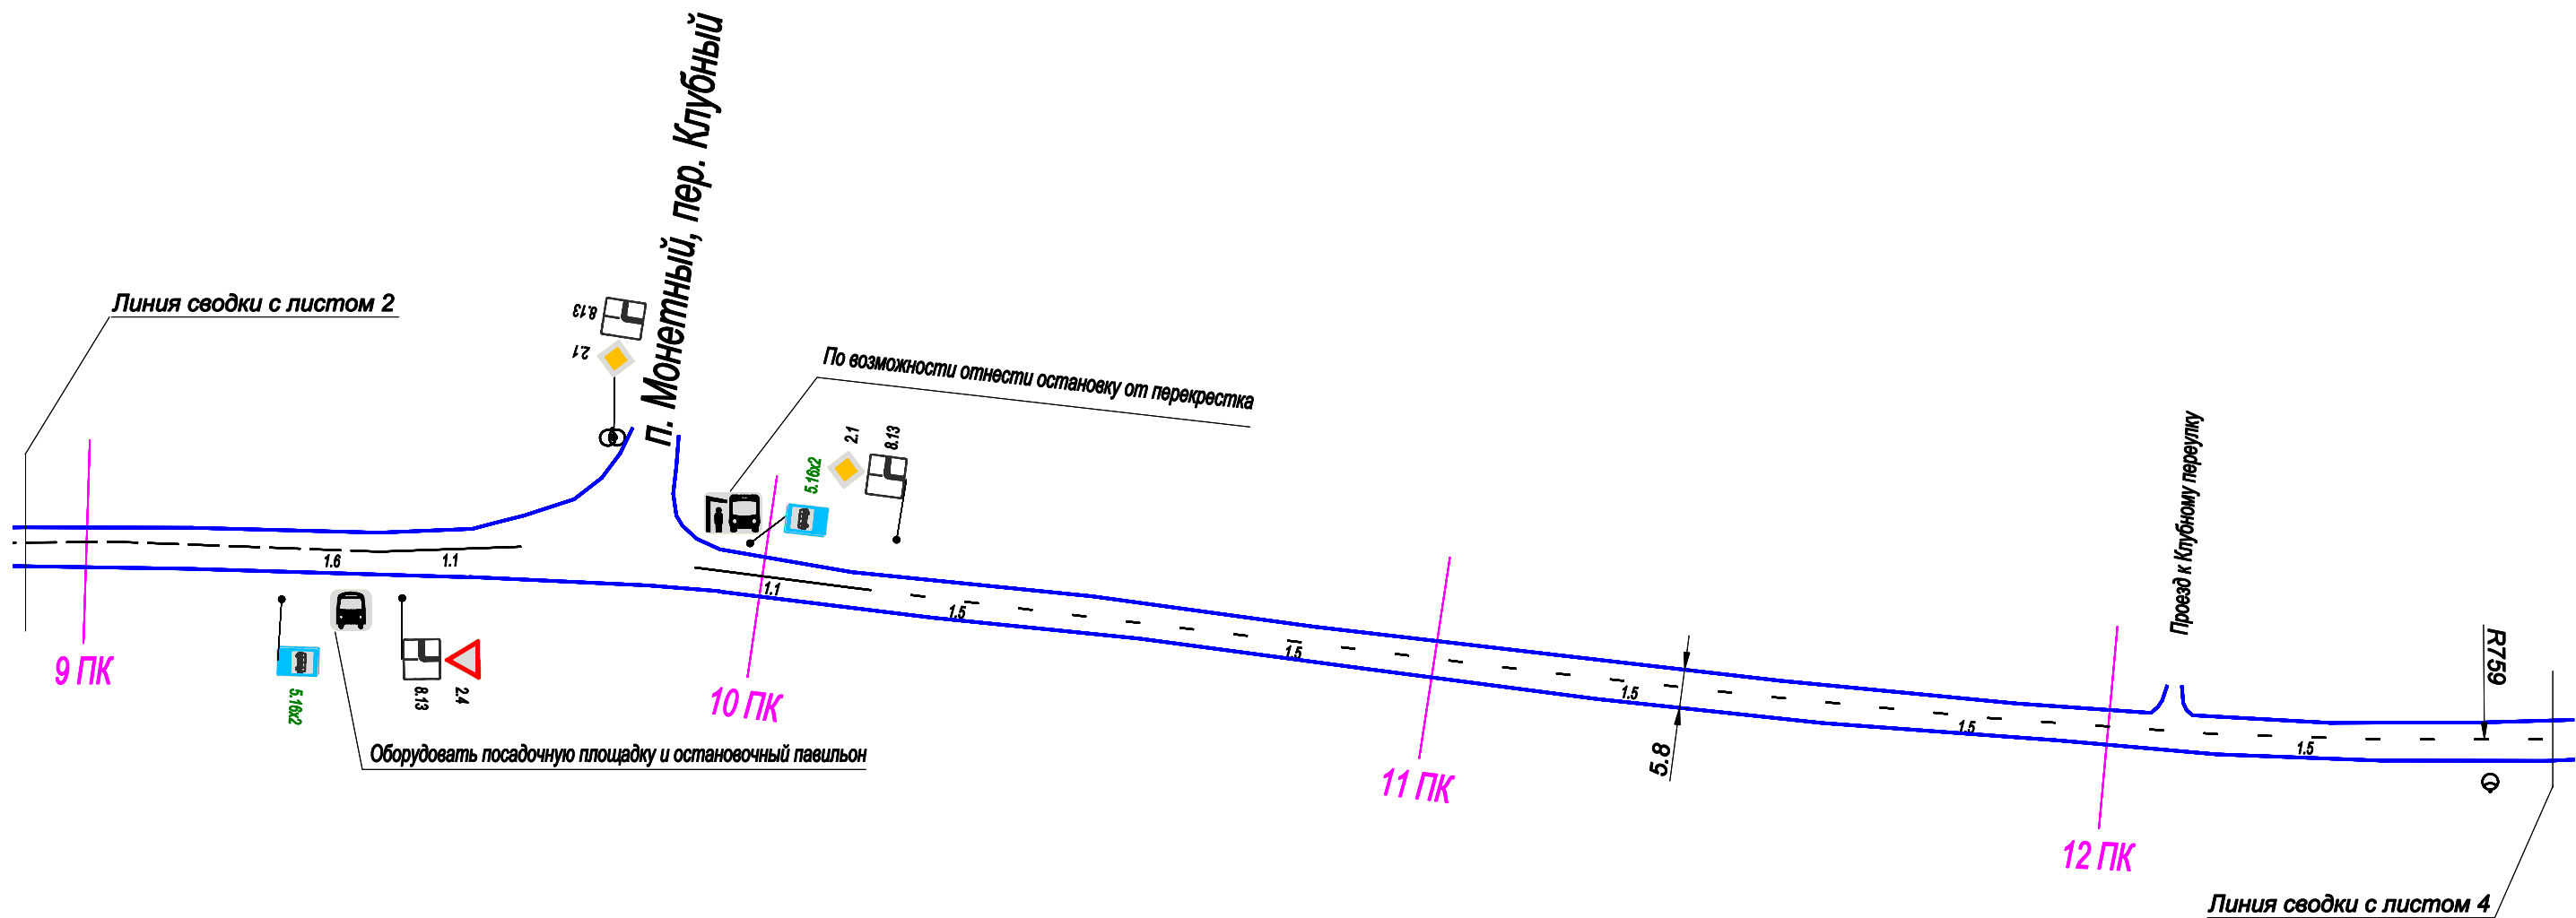

| | | | | | | | | | |
|------------|---------|-----------|--------|-------|---------|---|--------|------|--------|
| | | | | | | МКУ «Благоустройство и ЖКХ» | | | |
| | | | | | | Проект организации дорожного движения на автомобильных дорогах местного значения Березовского г.о. | | | |
| Изм. | Кол.уч. | Лист | Н док. | Подп. | Дата | Проект организации дорожного движения М1:1000 | Стадия | Лист | Листов |
| Разработал | | Филипоров | | | 12.2015 | | | 3 | 7 |
| Проверил | | Гофман | | | 12.2015 | п. Монетный, ул. Березовская | | | |
| | | | | | | ООО "Дорожный консалтинг" | | | |
| | | | | | | | | | |

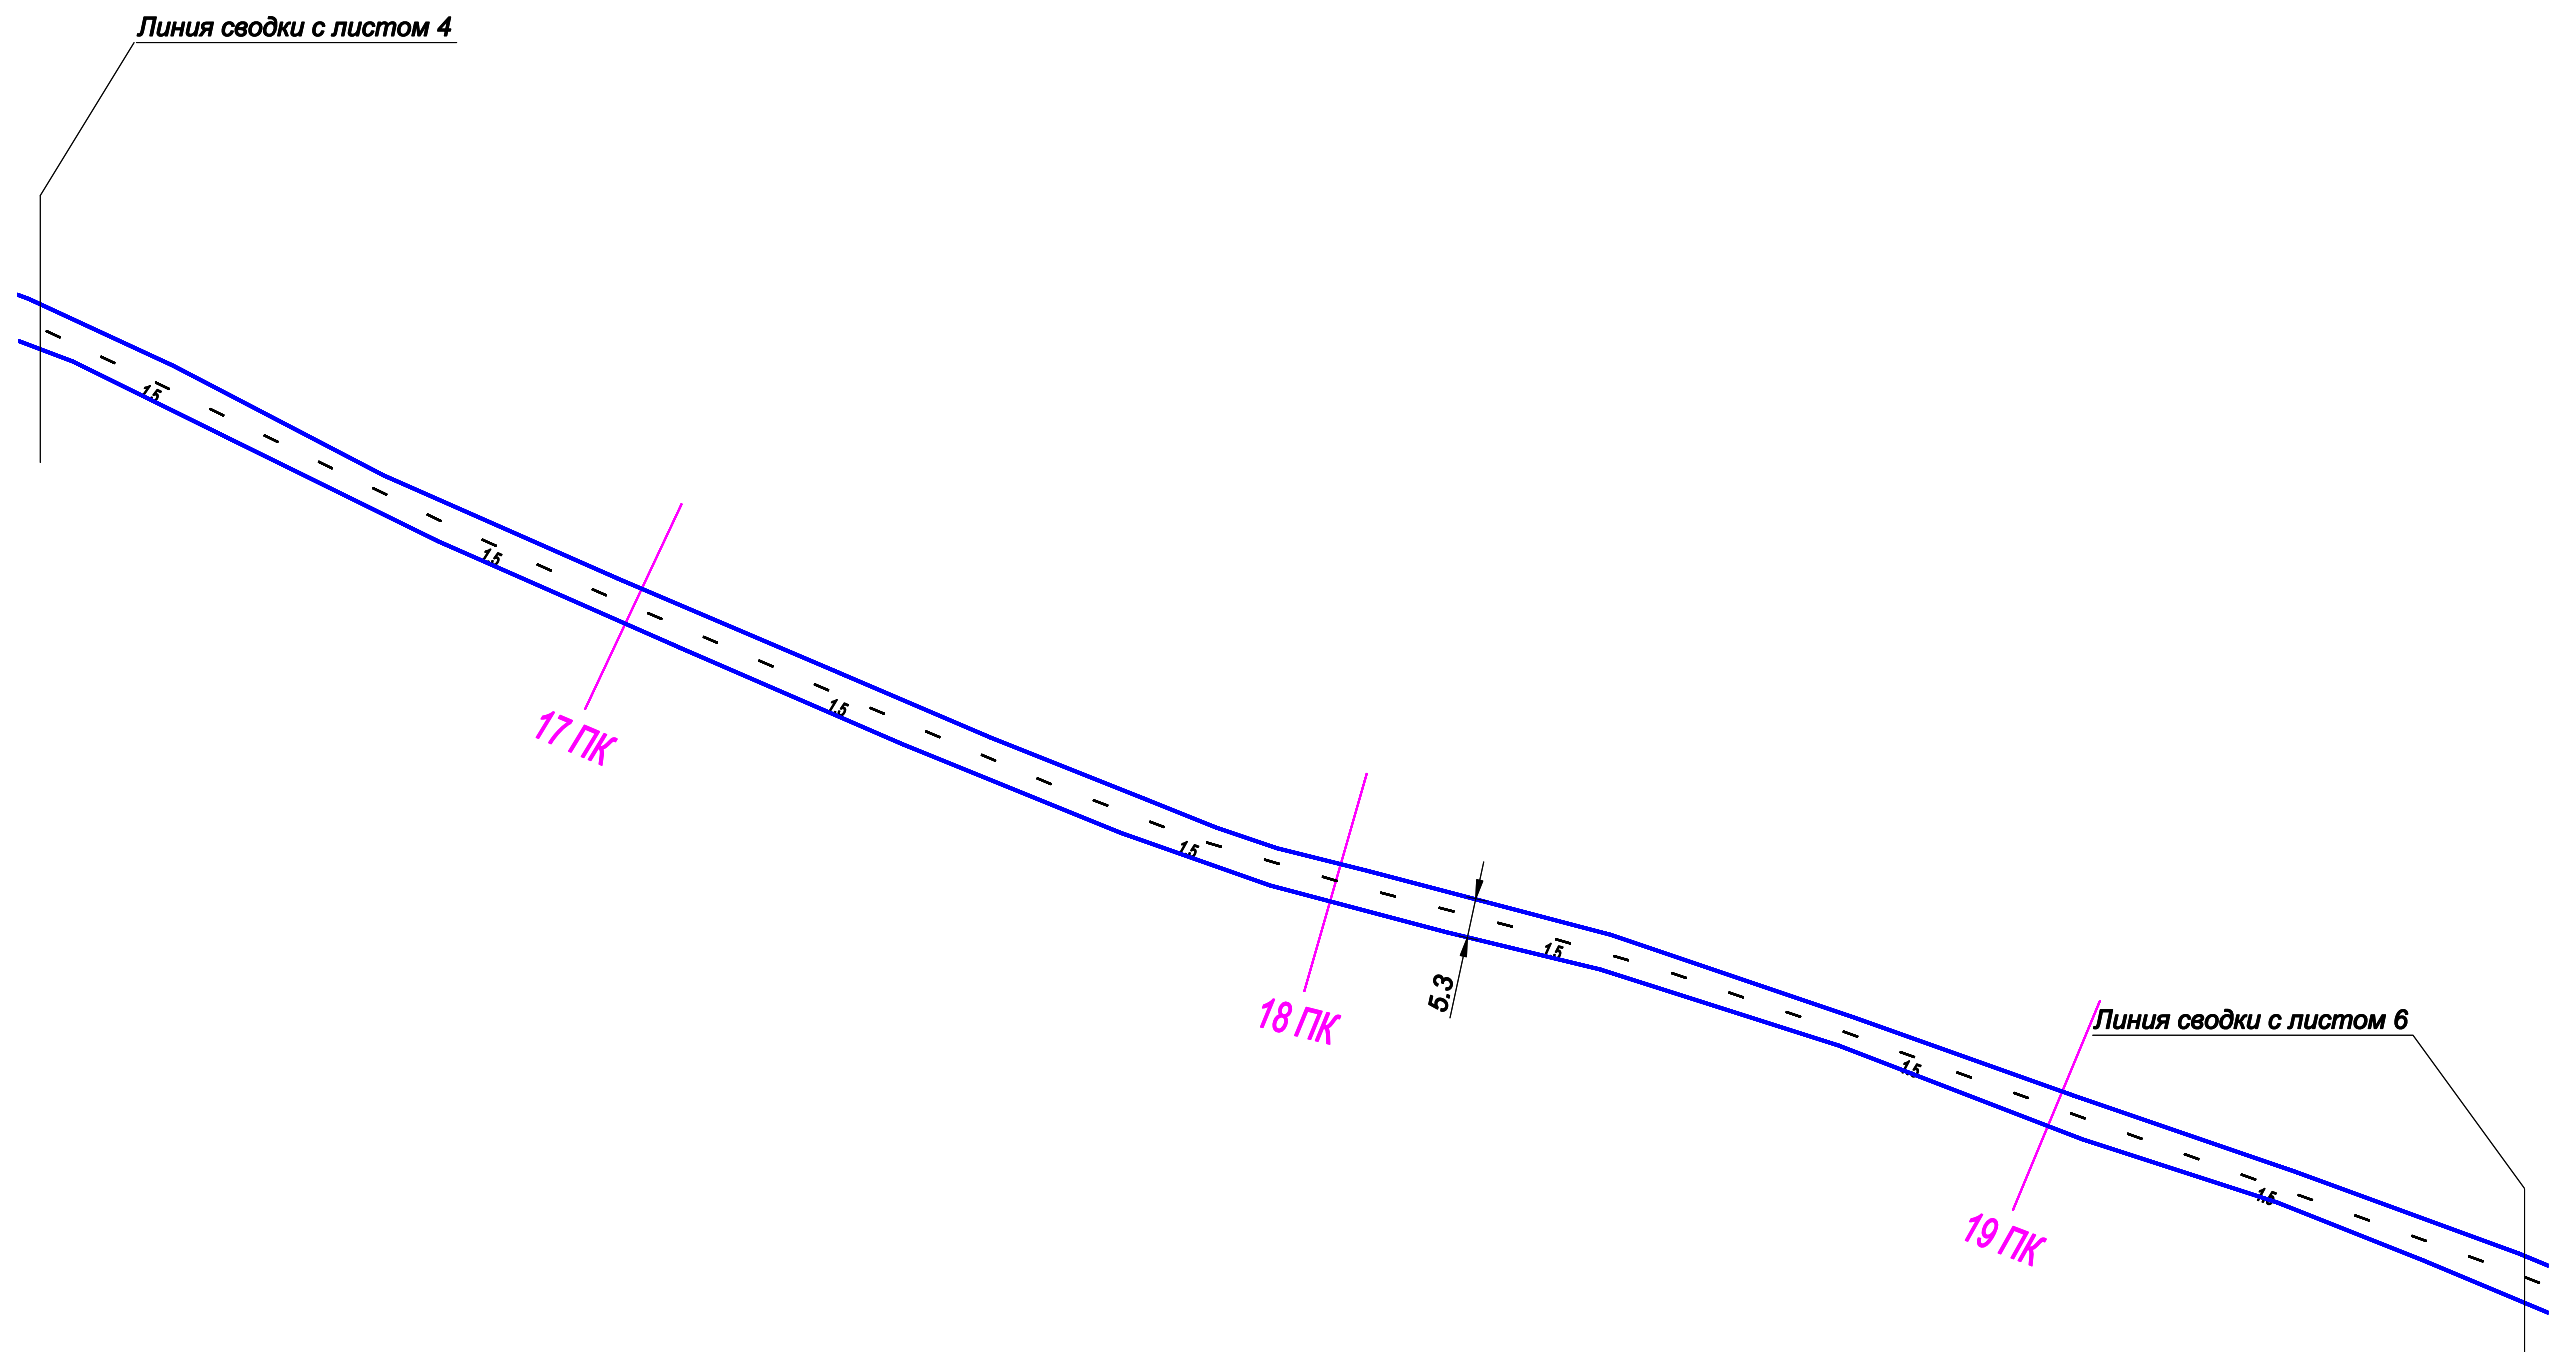


| | | | | | | | | | |
|------------|---------|-----------|--------|-------|---------|---|--------|------|--------|
| | | | | | | МКУ «Благоустройство и ЖКХ» | | | |
| | | | | | | Проект организации дорожного движения на автомобильных дорогах местного значения Березовского г.о. | | | |
| Изм. | Кол.уч. | Лист | Н док. | Подп. | Дата | Проект организации дорожного движения М1:1000 | Стадия | Лист | Листов |
| Разработал | | Филипоров | | | 12.2015 | | | 5 | 7 |
| Проверил | | Гофман | | | 12.2015 | п. Монетный, ул. Березовская | | | |
| | | | | | | ООО "Дорожный консалтинг" | | | |
| | | | | | | | | | |
| | | | | | | | | | |
| | | | | | | | | | |

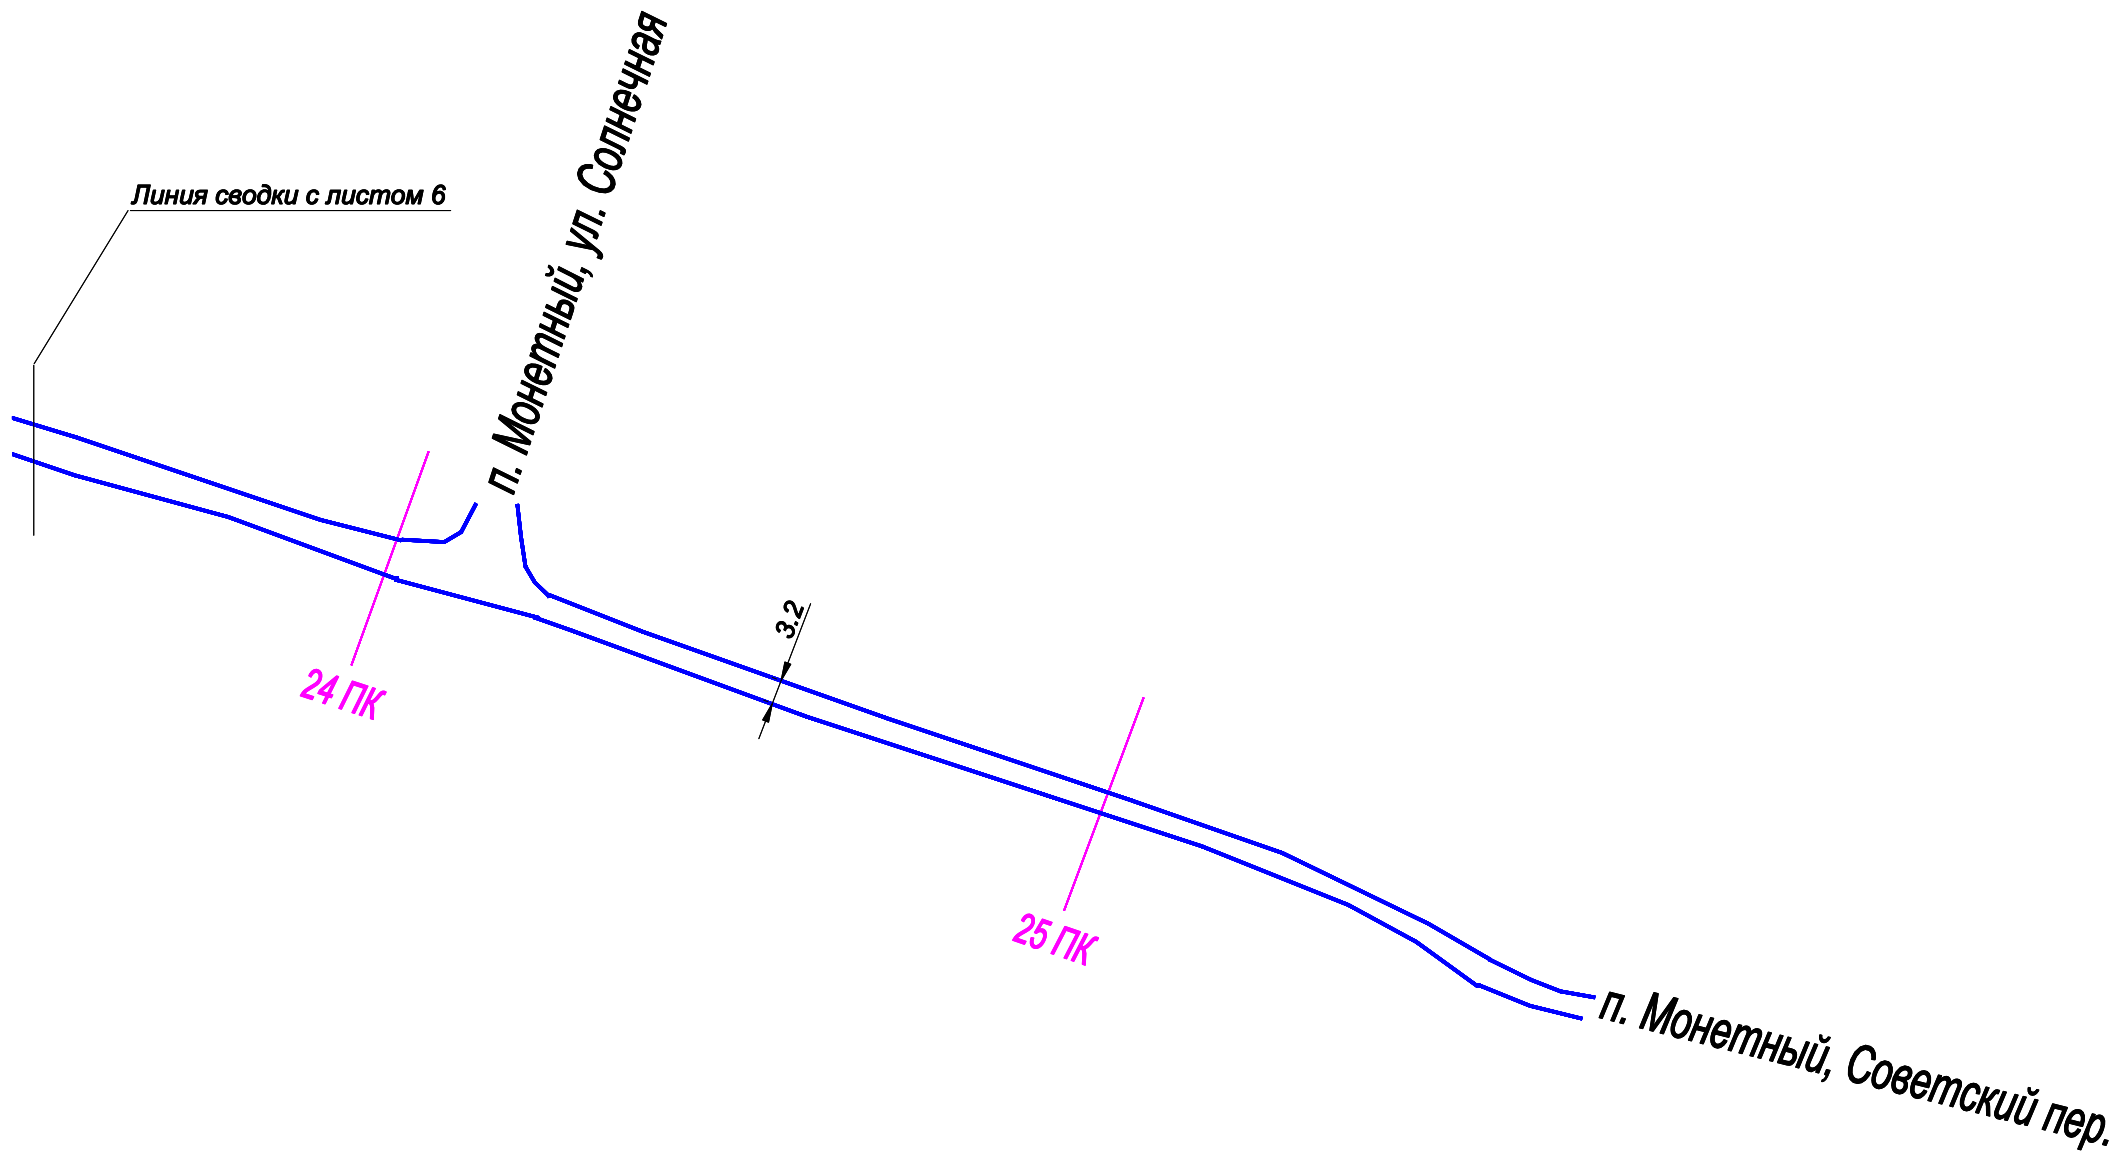

| | | | | | | | | |
|------------|---------|-----------|--------|-------|---------|--|---------------------------|------|
| | | | | | | МКУ «Благоустройство и ЖКХ» | | |
| | | | | | | Проект организации дорожного движения | | |
| | | | | | | на автомобильных дорогах местного значения Березовского г.о. | | |
| Изм. | Кол.уч. | Лист | И док. | Подп. | Дата | Проект организации дорожного движения | Стадия | Лист |
| Разработал | | Филипоров | | | 12.2015 | | | |
| Проверил | | Гофман | | | 12.2015 | М1:1000 | | |
| | | | | | | | | |
| | | | | | | п. Монетный, ул. Березовская | ООО "Дорожный консалтинг" | |
| | | | | | | | | |
| | | | | | | | | |

График продольных уклонов

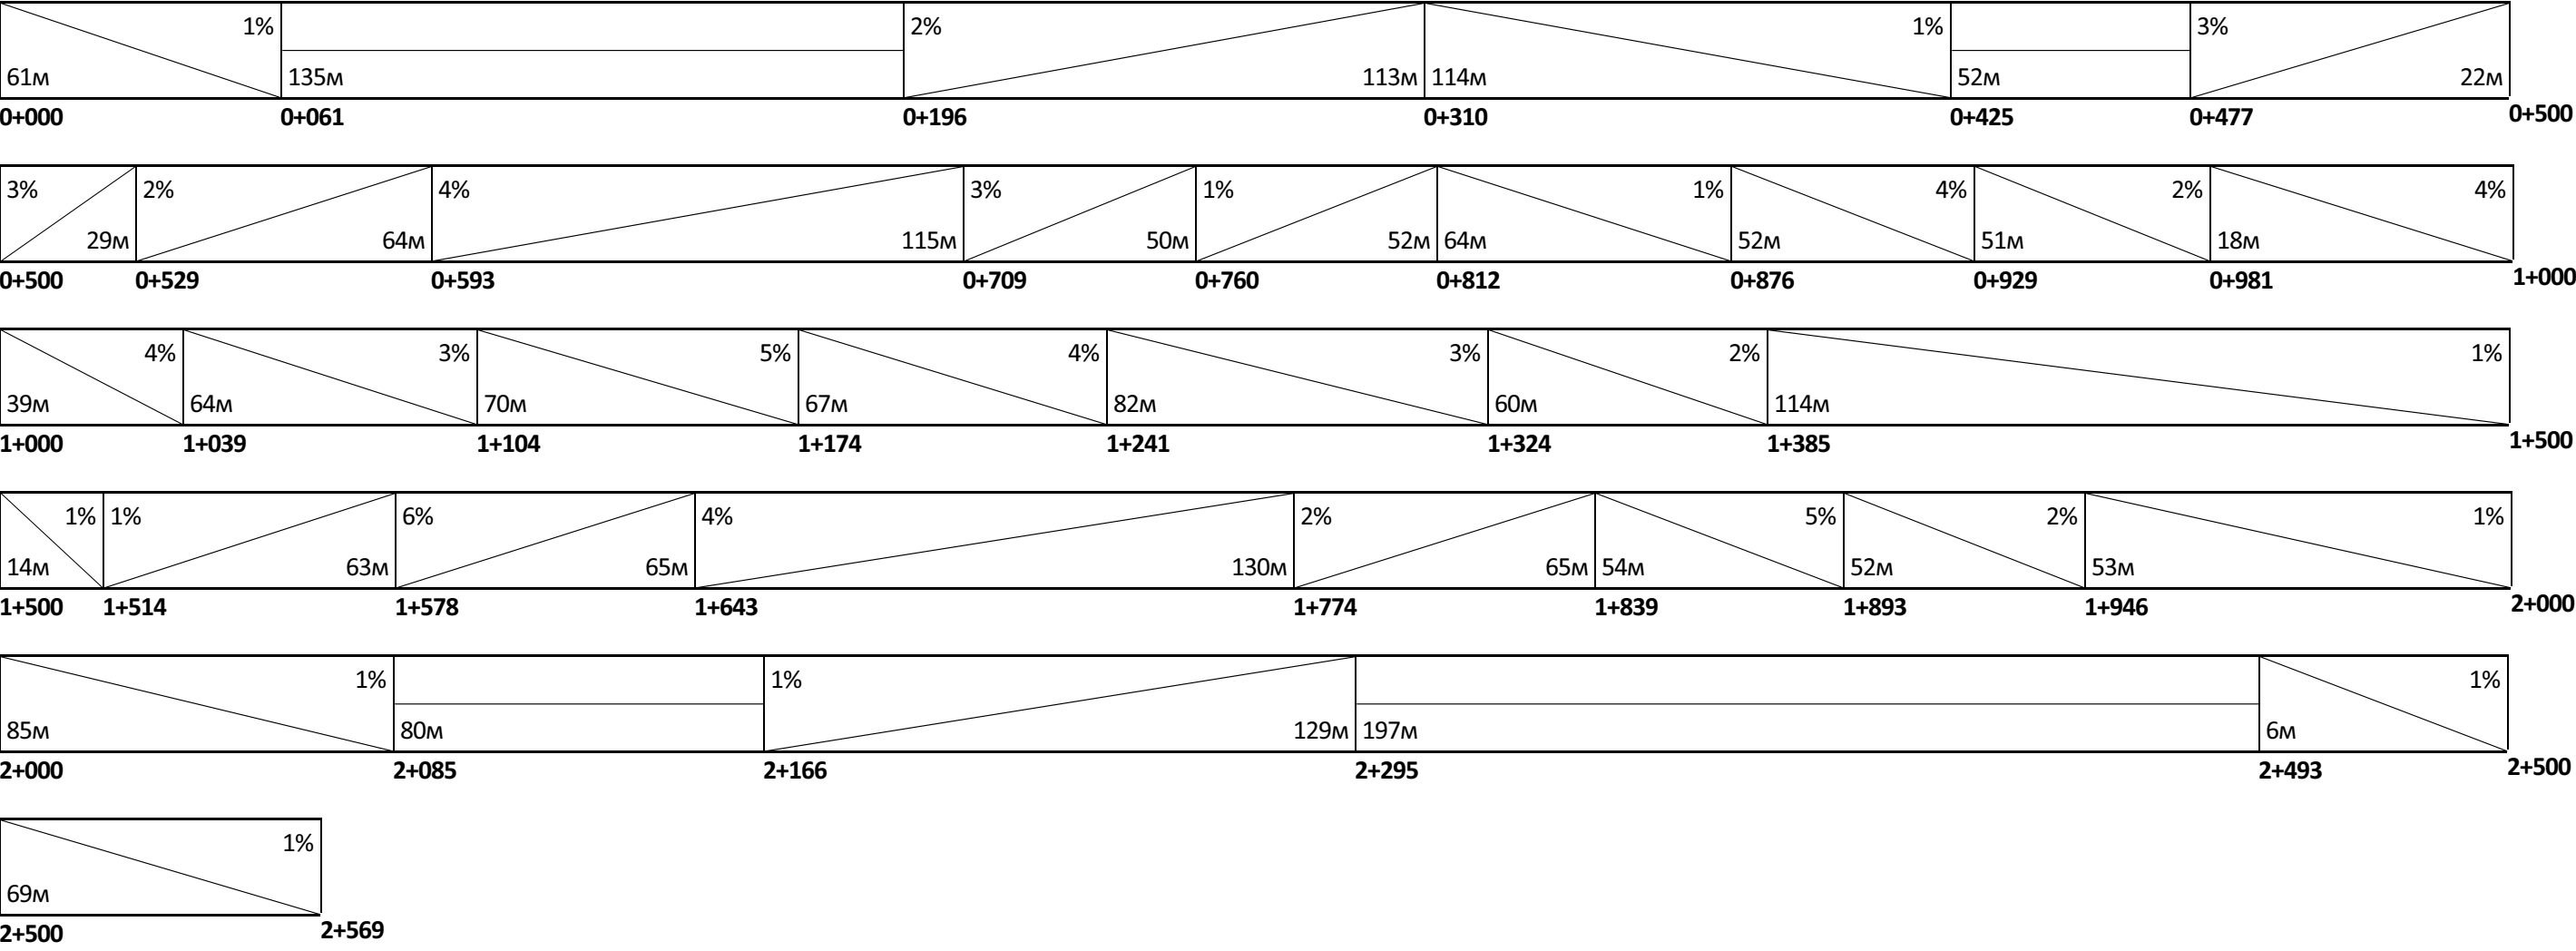

Лист внесения изменений

[illegible]