

УТВЕРЖДАЮ

Глава администрации Березовского г.о.

Писцов Е.Р.

УТВЕРЖДАЮ

Директор МКУ «Благоустройство и ЖКХ»

Алешина А. А.

ПРОЕКТ ОРГАНИЗАЦИИ ДОРОЖНОГО ДВИЖЕНИЯ

г. Березовский

ул. Коммуны



**ДОРОЖНЫЙ
КОНСАЛТИНГ**


РАЗРАБОТАНО

Директор ООО «Дорожный консалтинг»

Демин А.С.

Березовский
2015

Схема расположения: ул. Коммуны

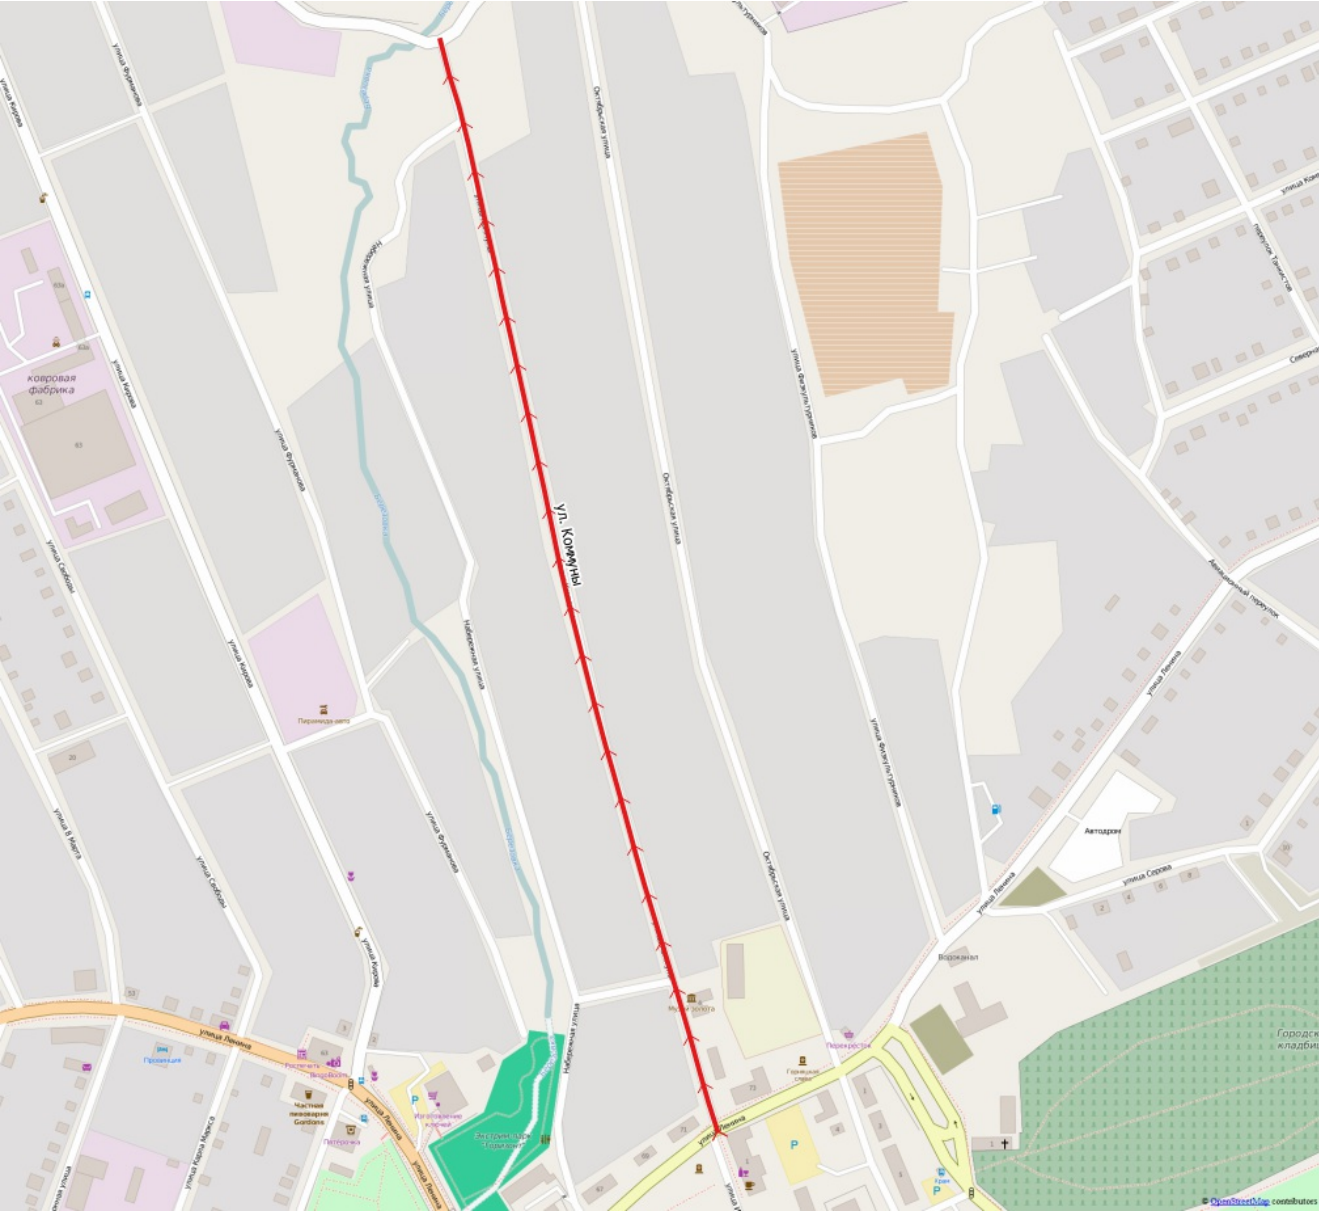


Ведомость дорожных знаков								
Номер п/п	Имя участка	Направление	Положение на оси участка, км+м	Расположение	Тип по ГОСТ	Тип опоры	Высота установки	Размещено/Требуется
1	-	-	0+014	слева	2.4	стойка	3.3	Размещен
2	-	-	1+018	справа	8.13	стойка	2.7	Размещен
3	-	-	1+018	справа	2.4	стойка	3.4	Размещен
4	-	-	1+043	слева	1.34.3	стойка	2.6	Размещен
5	-	-	1+043	справа	1.34.3	стойка	2.8	Размещен
ИТОГО Размещено	5							
ИТОГО Требуется	0							
ИТОГО К демонтажу	0							
ИТОГО	5							

Ведомость тротуаров


Номер п/п	Имя участка	Направление	От, км+м	До, км+м	Протяженность, м	Ширина, м	Площадь, кв.м.		Материал покрытия	Расположение
							Размещено	Требуется		
1	-	-	0+010	0+045	-	-	168.5	-	Не указано	справа
ИТОГО	-	-	-	-	-	-	168.5	-	-	-

Ведомость участков освещения

Номер п/п	Имя участка	Направление	От, км+м	До, км+м	Кол-во опор	Кол-во светильников	Протяженность, м	Расположение
1	-	-	0+027	0+027	1	1	-	справа
2	-	-	0+070	0+100	2	2	30.0	слева
3	-	-	0+131	0+902	19	19	770.7	справа
4	-	-	0+967	0+967	1	1	-	справа
ИТОГО	-	-	-	-	23	23	800.7	-



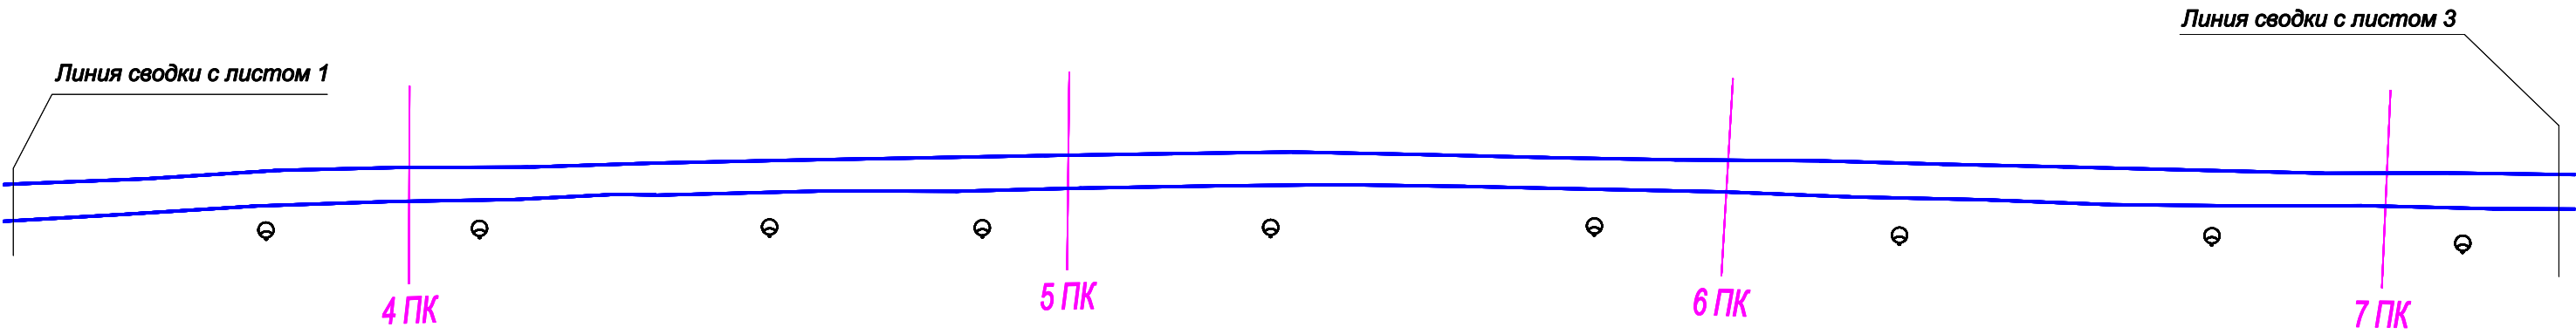


						МКУ «Благоустройство и ЖКХ»			
						Проект организации дорожного движения на автомобильных дорогах местного значения Березовского г.о.			
Изм.	Кол. уч.	Лист	Н док.	Подп.	Дата	Проект организации дорожного движения М1:1000	Стадия	Лист	Листов
Разработал		Филипоров			12.2015			2	3
Проверил		Гофман			12.2015				
						ул. Коммуны		ООО "Дорожный консалтинг"	

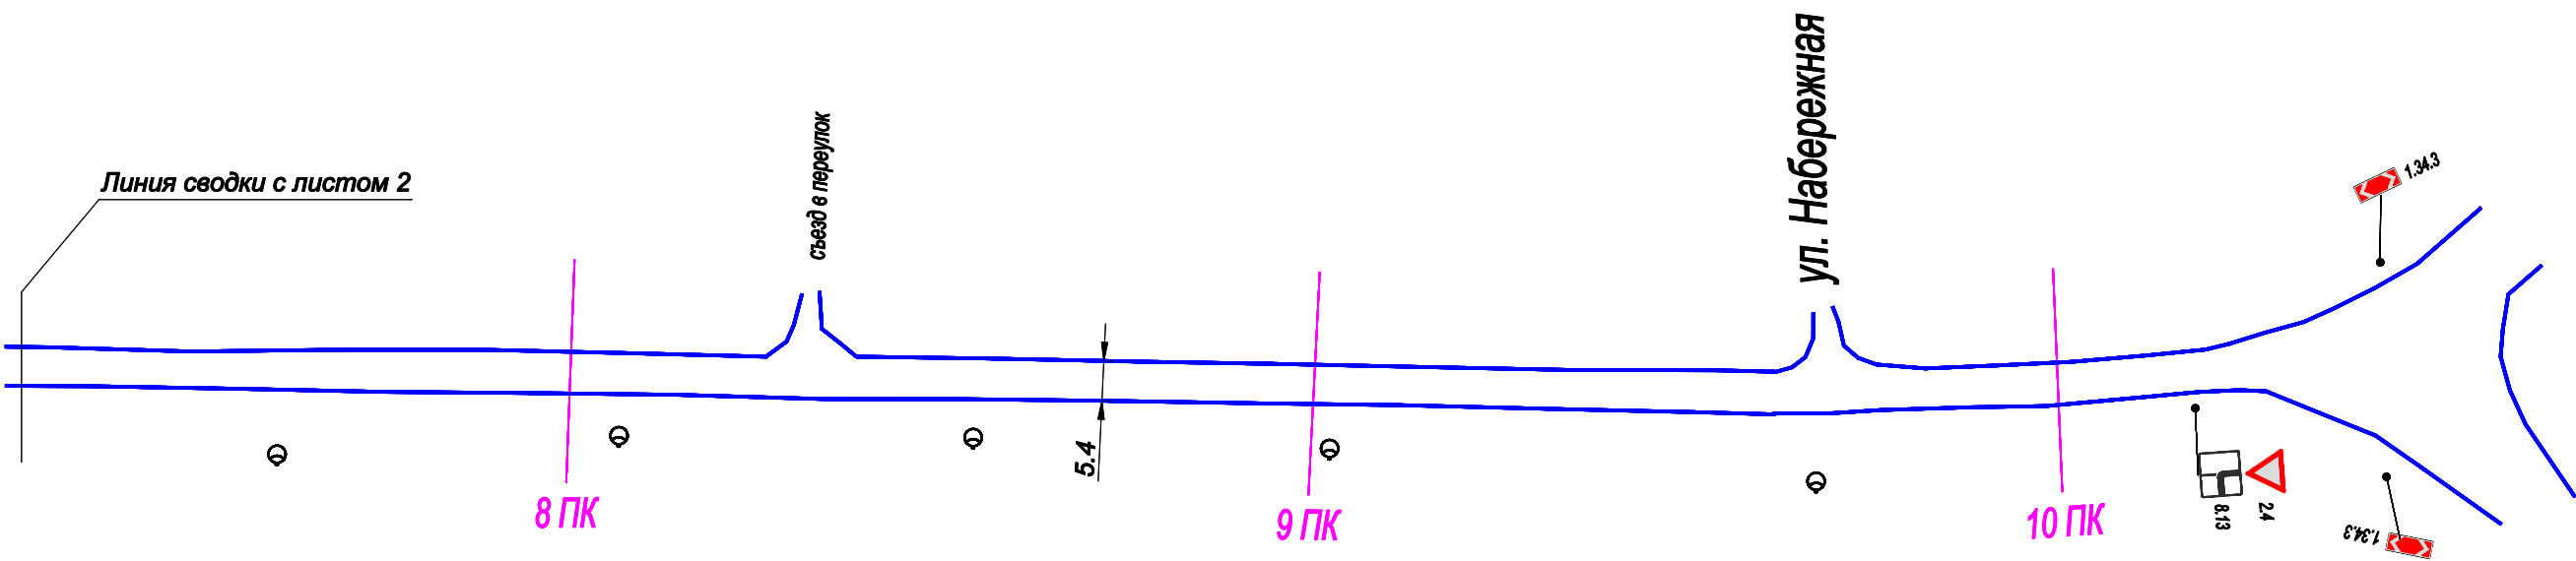

						МКУ «Благоустройство и ЖКХ»		
						Проект организации дорожного движения на автомобильных дорогах местного значения Березовского г.о.		
Изм.	Кол. уч.	Лист	Н док.	Подп.	Дата	Проект организации дорожного движения М1:1000	Стадия	Лист
Разработал		Филипоров			12.2015			3
Проверил		Гофман			12.2015	ул. Коммуны	ООО "Дорожный консалтинг"	

График продольных уклонов

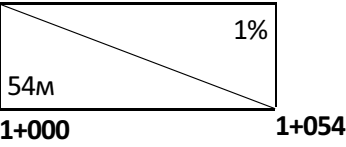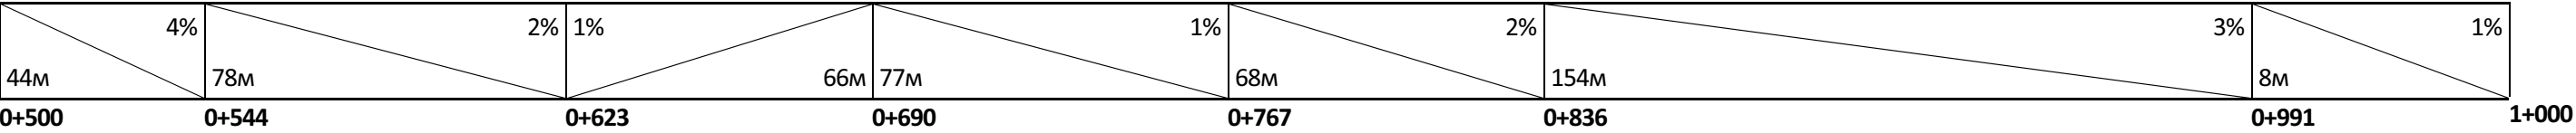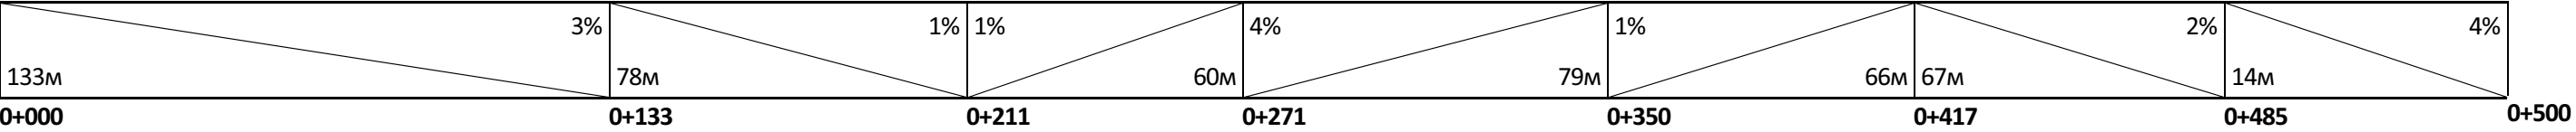

Лист внесения изменений

[illegible]