

УТВЕРЖДАЮ

Глава администрации Березовского г.о.

Писцов Е.Р.

УТВЕРЖДАЮ

Директор МКУ «Благоустройство и ЖКХ»

Алешина А. А.

ПРОЕКТ ОРГАНИЗАЦИИ ДОРОЖНОГО ДВИЖЕНИЯ

г. Березовский

ул. Уральская




**ДОРОЖНЫЙ
КОНСАЛТИНГ**

РАЗРАБОТАНО

Директор ООО «Дорожный консалтинг»

Демин А.С.

Схема расположения: ул. Уральская

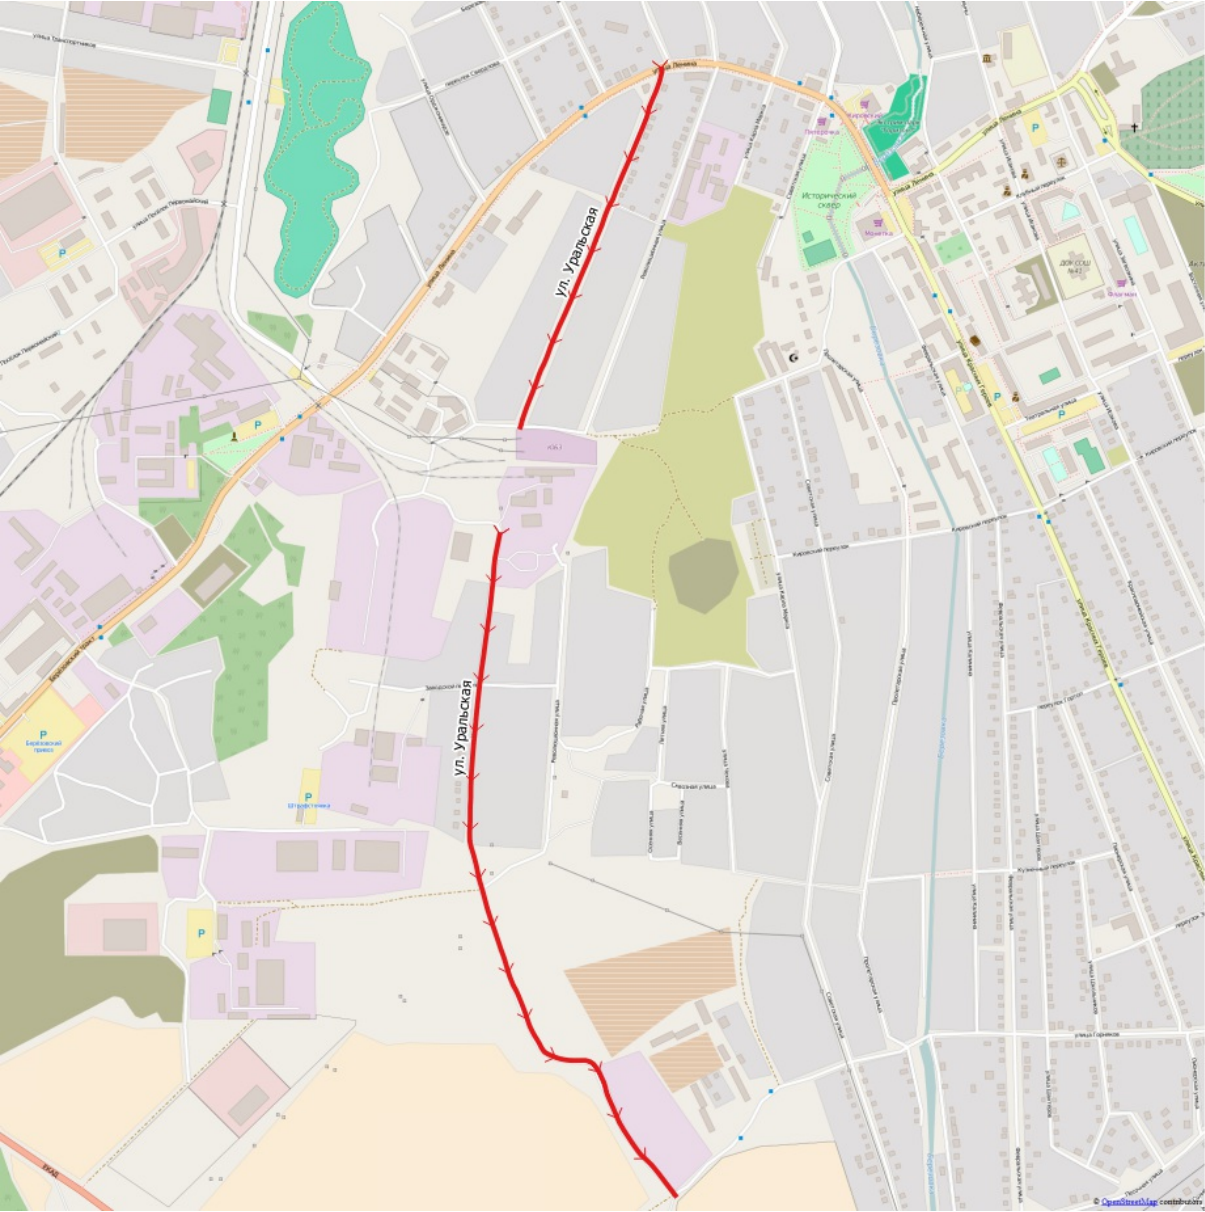

Ведомость дорожных знаков								
Номер п/п	Имя участка	Направление	Положение на оси участка, км+м	Расположение	Тип по ГОСТ	Тип опоры	Высота установки	Размещено/Требуется
1	-	-	0+080	справа	3.24	стойка	3.2	Размещен
2	-	-	0+080	справа	1.17	стойка	3.9	Размещен
3	-	-	0+099	слева	3.25	стойка	-	Требуется
4	-	-	0+127	справа	5.20	стойка	3.1	Размещен
5	-	-	0+128	справа	3.24	стойка	-	Требуется
6	-	-	0+128	слева	3.24	стойка	-	Требуется
7	-	-	0+129	слева	5.20	стойка	3.4	Размещен
8	-	-	0+148	справа	3.24	стойка	-	Требуется
9	-	-	0+148	справа	1.17	стойка	-	Требуется
10	-	-	0+208	слева	1.17	стойка	-	Требуется
11	-	-	0+208	слева	3.24	стойка	-	Требуется
12	-	-	0+231	справа	5.20	стойка	3.5	Размещен
13	-	-	0+231	справа	3.24	стойка	-	Требуется
14	-	-	0+232	слева	3.24	стойка	-	Требуется
15	-	-	0+232	слева	5.20	стойка	3.1	Размещен
16	-	-	0+251	справа	3.25	стойка	-	Требуется
17	-	-	0+275	слева	3.24	стойка	3.3	Размещен
18	-	-	0+275	слева	1.17	стойка	3.9	Размещен
ИТОГО Размещено	8							
ИТОГО Требуется	10							
ИТОГО К демонтажу	0							
ИТОГО	18							

Ведомость размещения дорожной разметки


Тип по ГОСТ Р 51256-99	Длина, м	Приведенная длина, м	Ширина разметки, м	Площадь окрашиваемой поверхности, кв.м.	
				Белой	Желтой
1.14.1	-	-	0.4	31.6	-
1.14.1 (бело-желтая)	-	-	0.4 + 0.4	12.8	12.8
1.25	-	-	-	14.4	-
Итого	-	-	-	58.8	12.8

Ведомость искусственных неровностей


Номер п/п	Имя участка	Направление	Положение на оси участка, км+м	Материал	Размещено/Требуется
1	-	-	0+128	монолит	Размещен
2	-	-	0+231	монолит	Размещен
ИТОГО Размещено	2				
ИТОГО Требуется	0				
ИТОГО	2				

Ведомость участков освещения


Номер п/п	Имя участка	Направление	От, км+м	До, км+м	Кол-во опор	Кол-во светильников	Протяженность, м	Расположение
1	-	-	0+025	0+052	2	2	26.7	слева
2	-	-	0+129	0+550	11	11	421.0	справа
3	-	-	0+170	0+170	1	1	-	слева
4	-	-	0+637	0+713	3	3	75.6	справа
5	-	-	0+088	0+581	13	13	493.2	справа
ИТОГО	-	-	-	-	30	30	1016.6	-

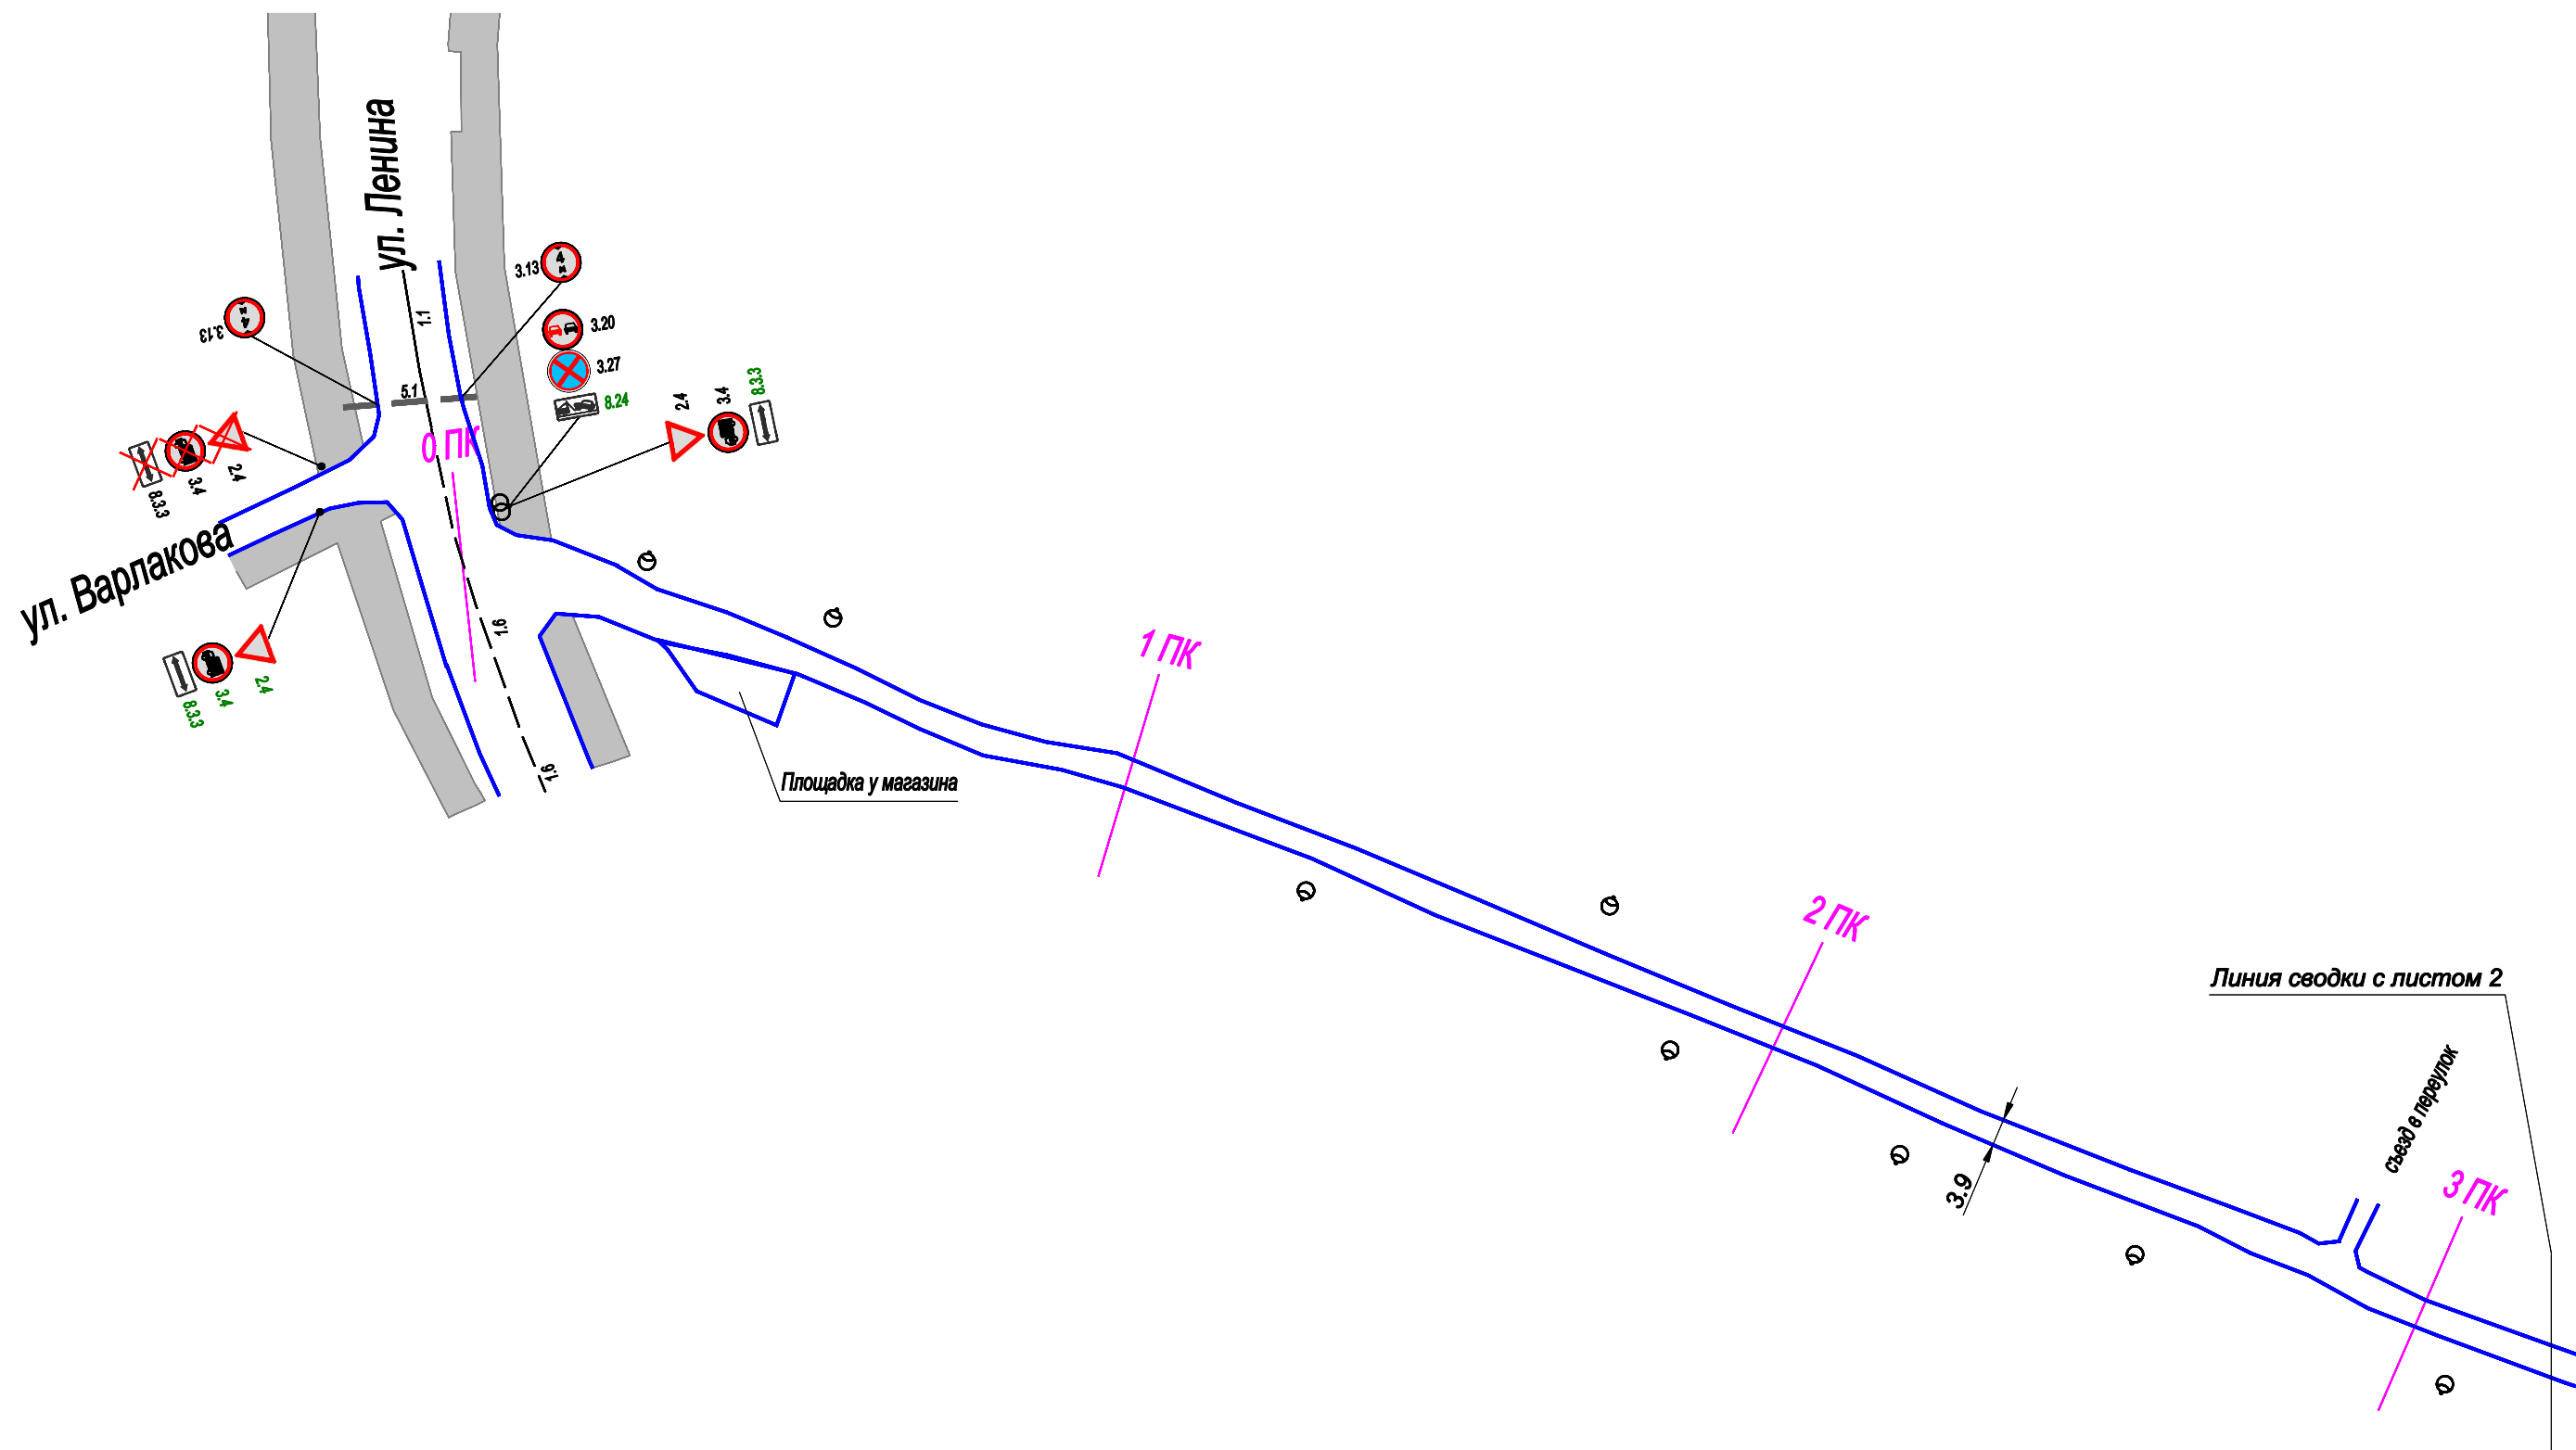


						МКУ «Благоустройство и ЖКХ»			
						Проект организации дорожного движения на автомобильных дорогах местного значения Березовского г.о.			
Изм.	Кол. уч.	Лист	Н док.	Подп.	Дата	Проект организации дорожного движения М1:1000	Стадия	Лист	Листов
Разработал		Филипоров			12.2015			1	6
Проверил		Гофман			12.2015	ООО "Дорожный консалтинг"			
						ул. Уральская			

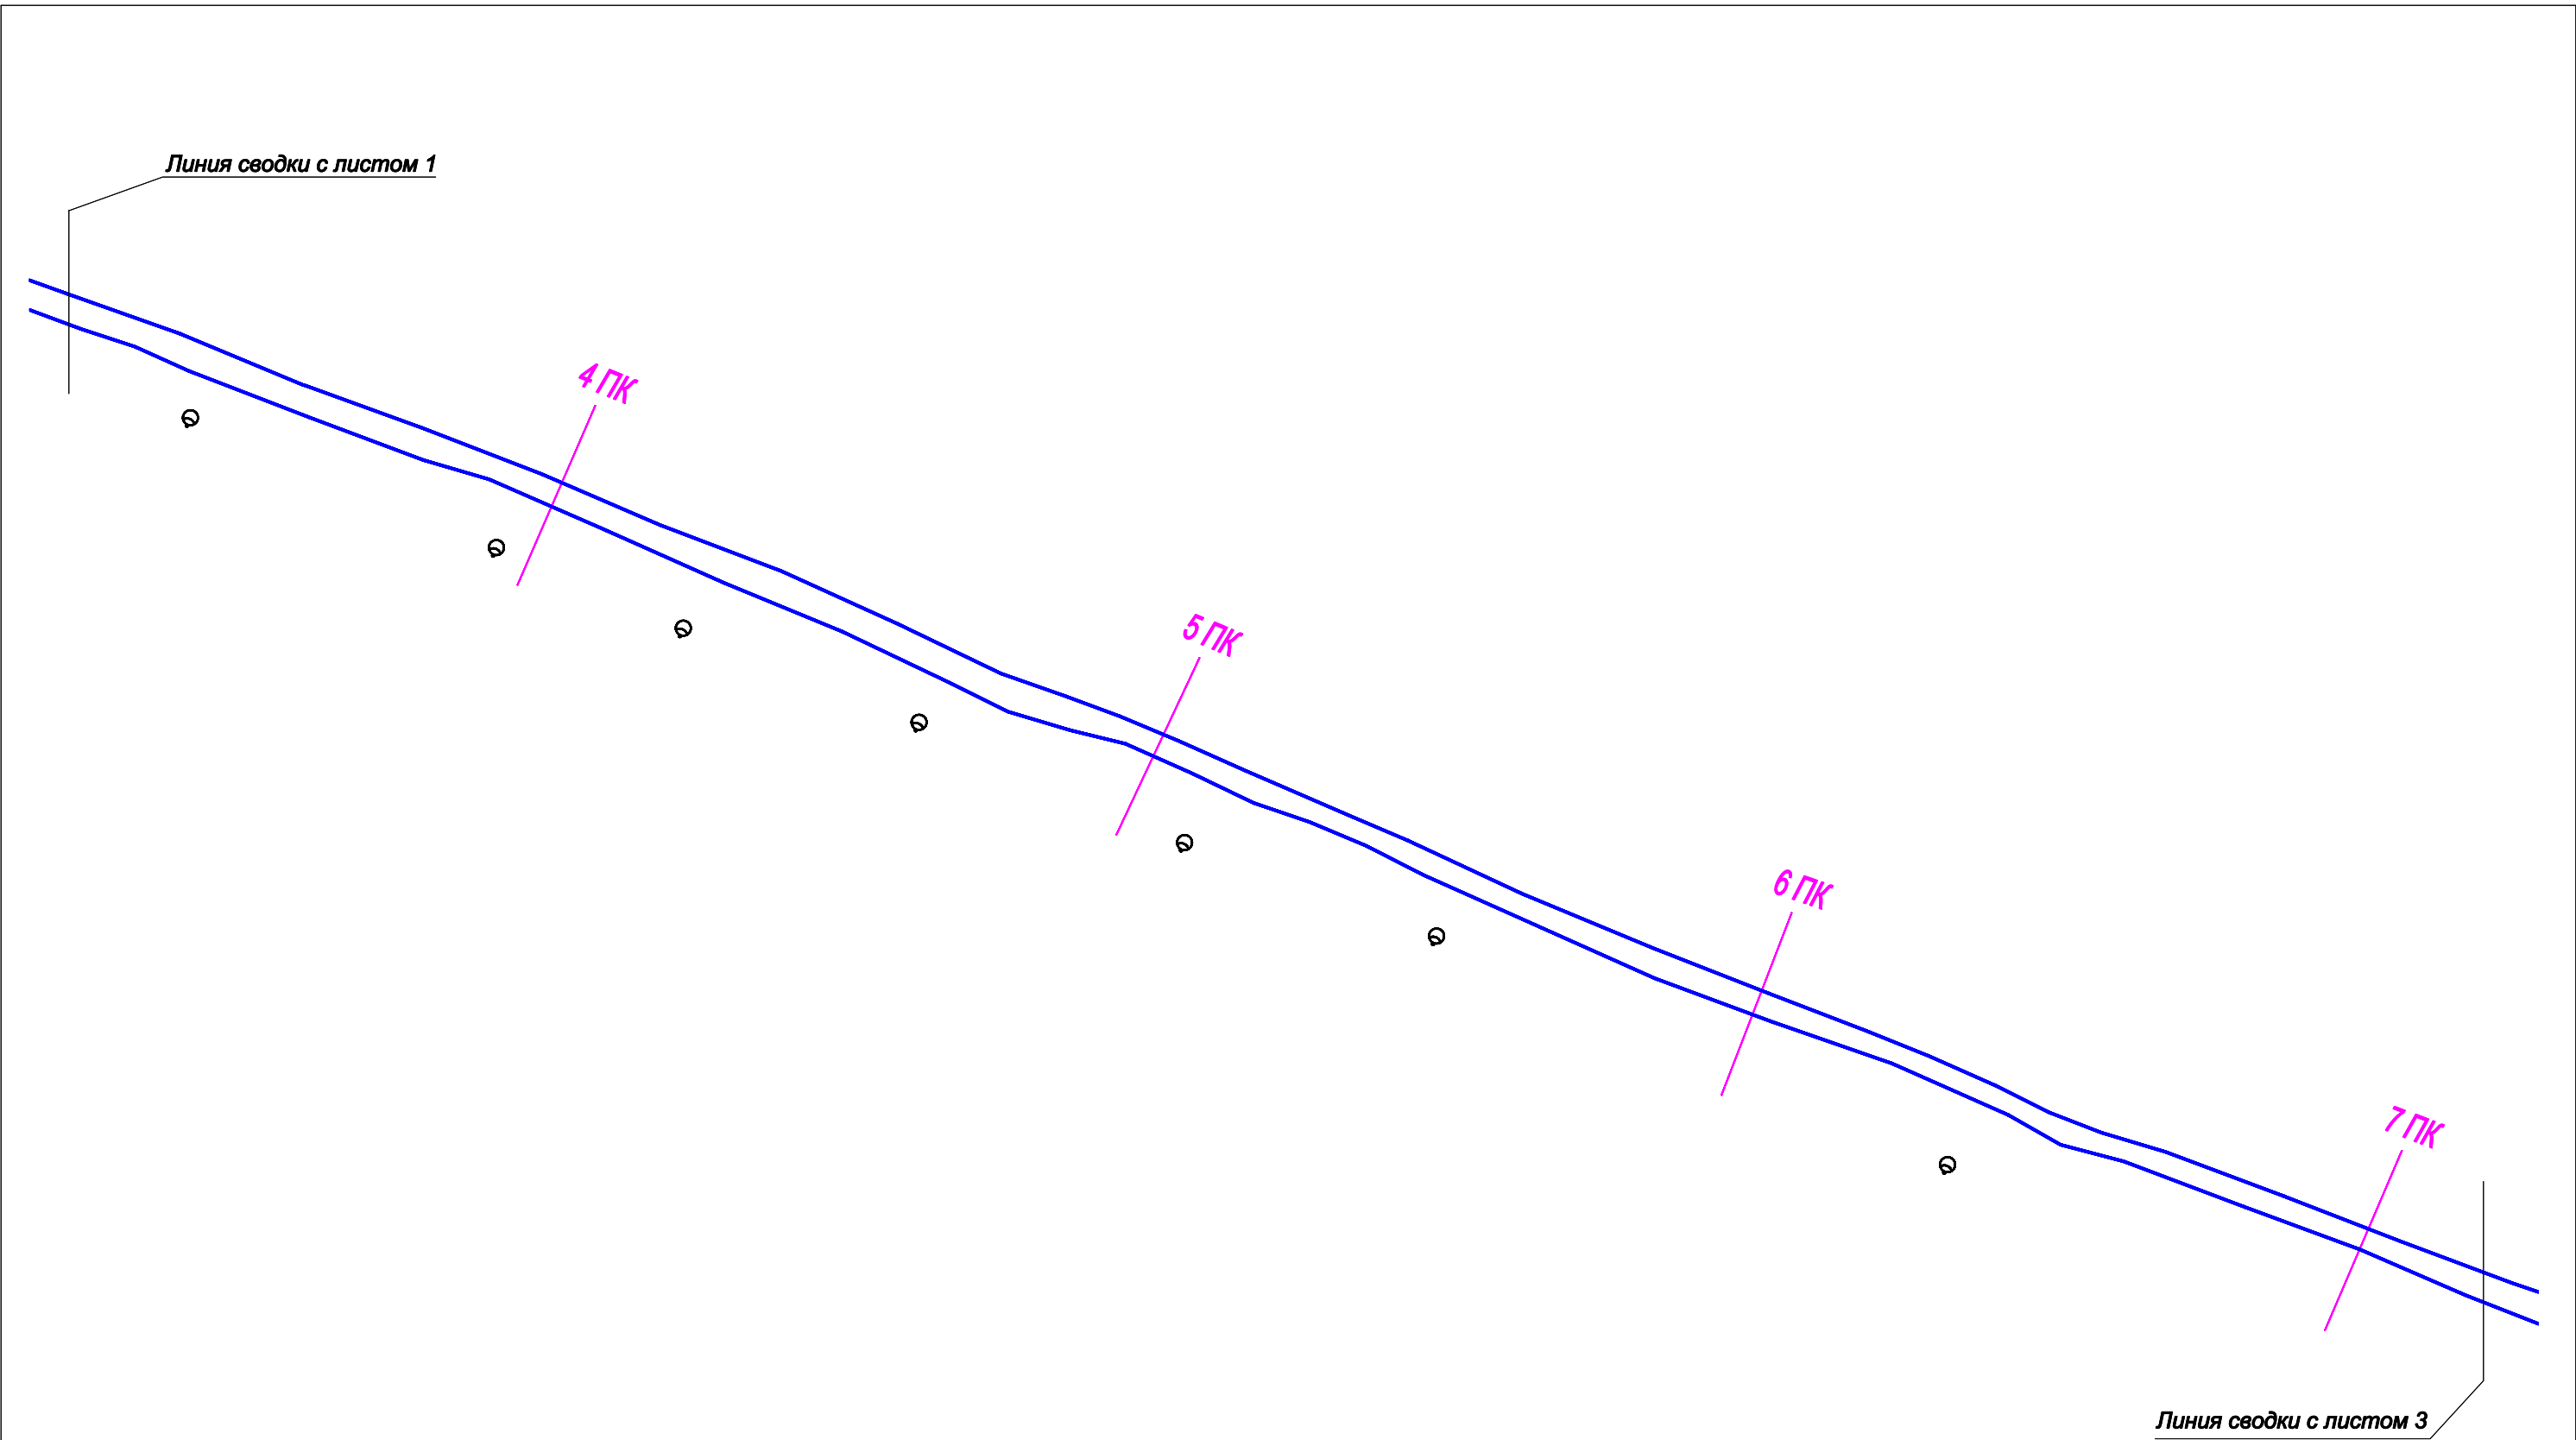


						МКУ «Благоустройство и ЖКХ»			
						Проект организации дорожного движения на автомобильных дорогах местного значения Березовского г.о.			
Изм.	Кол.уч.	Лист	И док.	Подп.	Дата	Проект организации дорожного движения М1:1000	Стадия	Лист	Листов
Разработал		Филипоров			12.2015			2	6
Проверил		Гофман			12.2015	ООО "Дорожный консалтинг"			
						ул. Уральская			

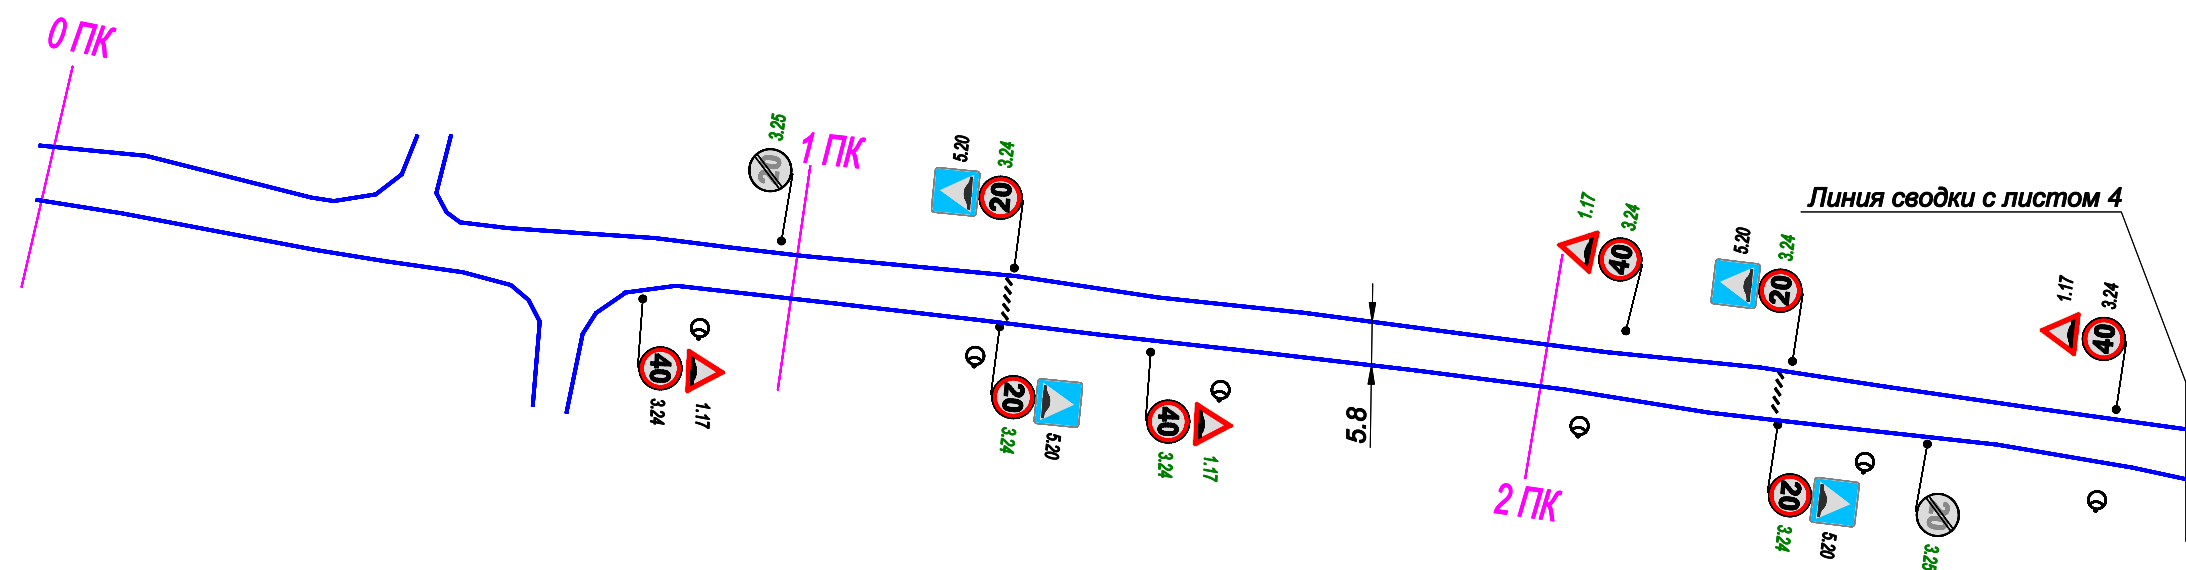

						МКУ «Благоустройство и ЖКХ»			
						Проект организации дорожного движения на автомобильных дорогах местного значения Березовского г.о.			
Изм.	Коп. уч.	Лист	Н док.	Подп.	Дата	Проект организации дорожного движения М1:1000	Стадия	Лист	Листов
Разработал		Филиппов			12.2015				
Проверил		Гофман			12.2015			3	6
						ул. Уральская	ООО "Дорожный консалтинг"		

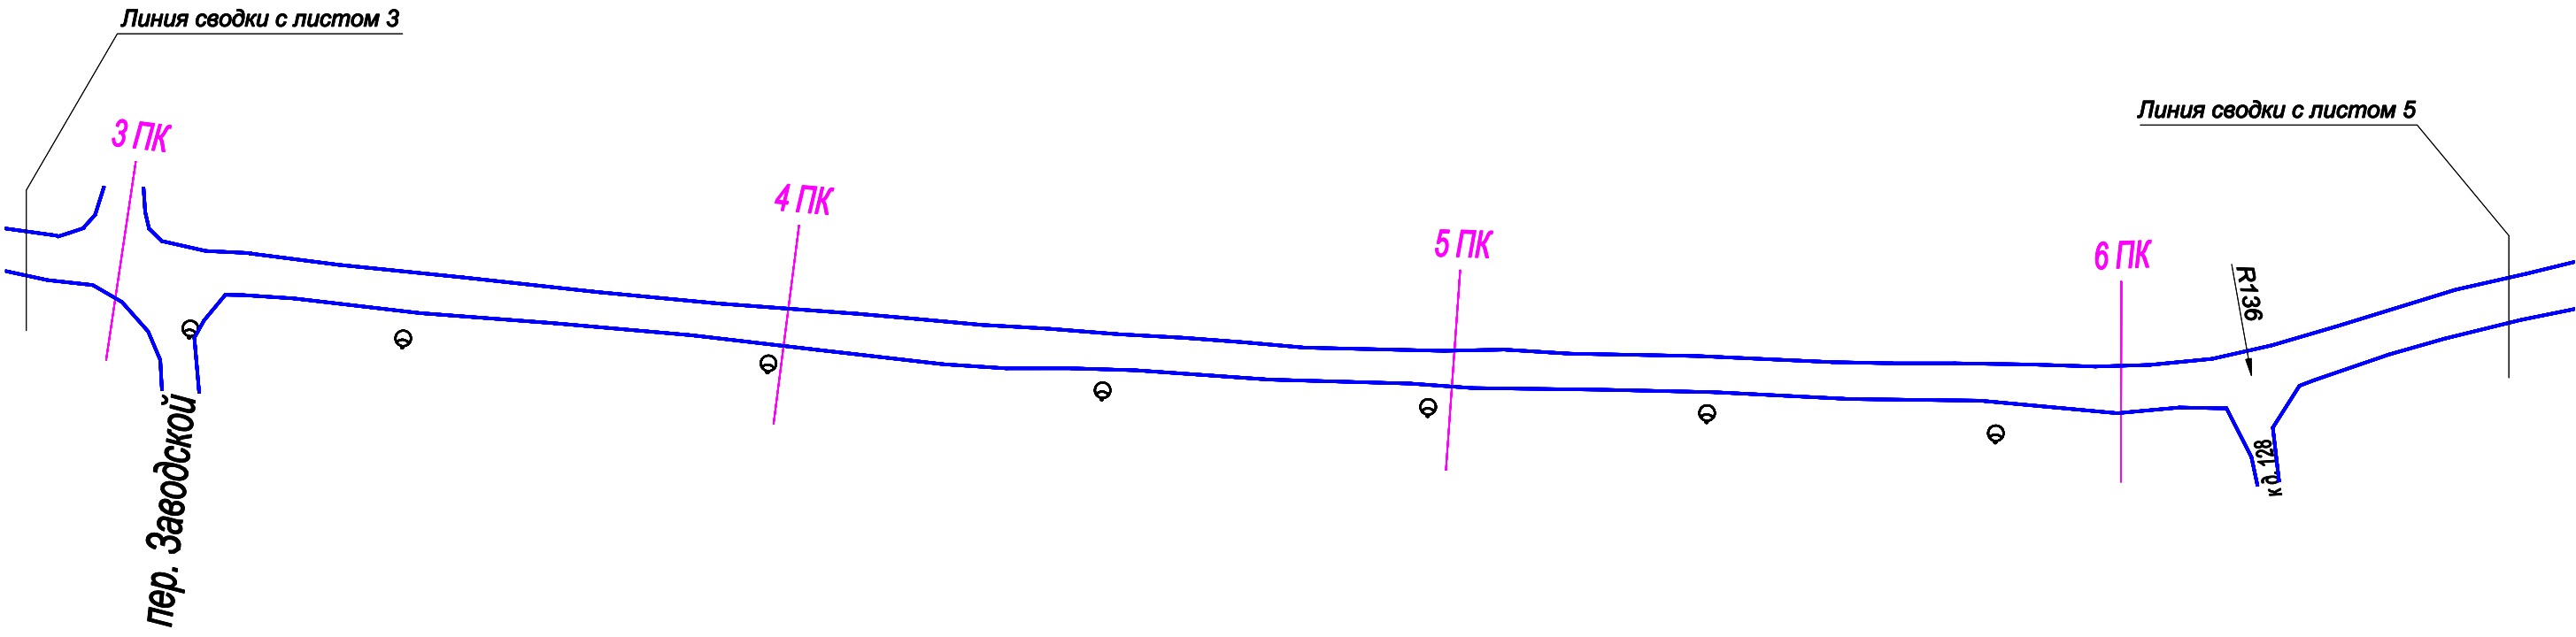

						МКУ «Благоустройство и ЖКХ»			
						Проект организации дорожного движения на автомобильных дорогах местного значения Березовского г.о.			
Изм.	Кол. уч.	Лист	И док.	Подп.	Дата	Проект организации дорожного движения М1:1000	Стадия	Лист	Листов
Разработал		Филипоров			12.2015			4	6
Проверил		Гофман			12.2015	ООО "Дорожный консалтинг"			
						ул. Уральская			

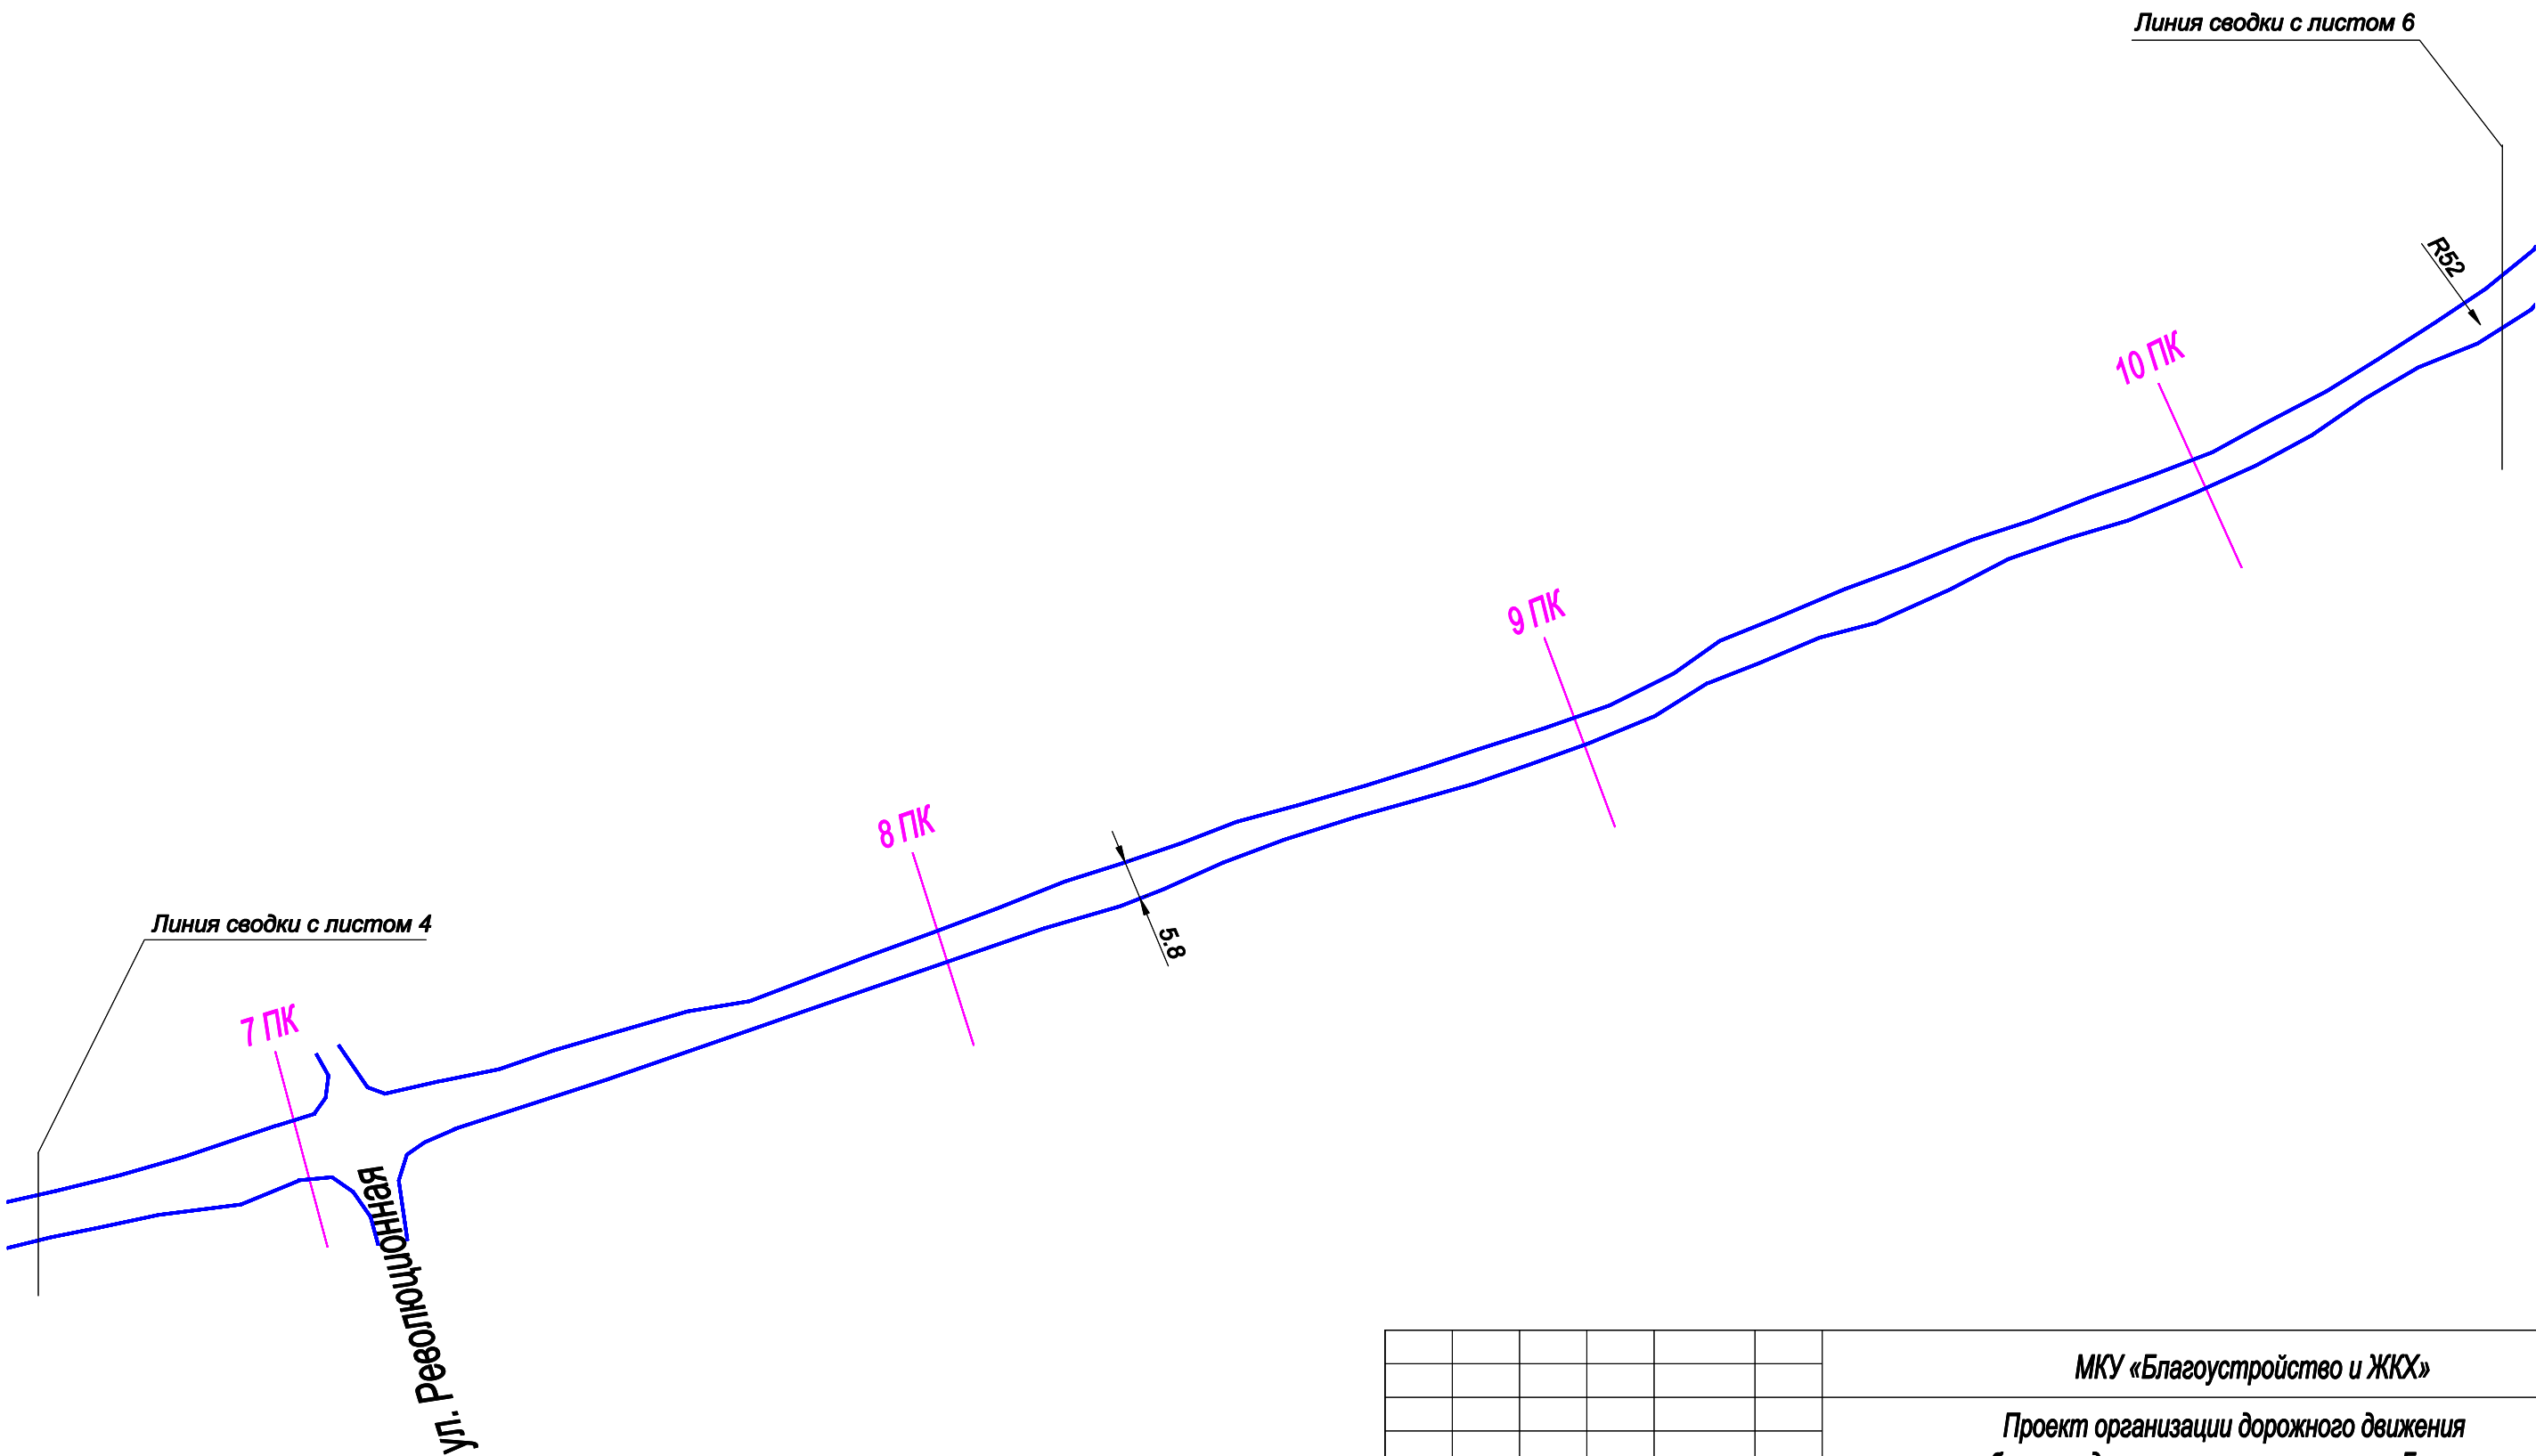

						МКУ «Благоустройство и ЖКХ»			
						Проект организации дорожного движения на автомобильных дорогах местного значения Березовского г.о.			
Изм.	Кол.уч.	Лист	Н док.	Подп.	Дата	Проект организации дорожного движения М1:1000	Стадия	Лист	Листов
Разработал		Филипоров			12.2015			5	6
Проверил		Гофман			12.2015	ООО "Дорожный консалтинг"			
						ул. Уральская			

График продольных уклонов


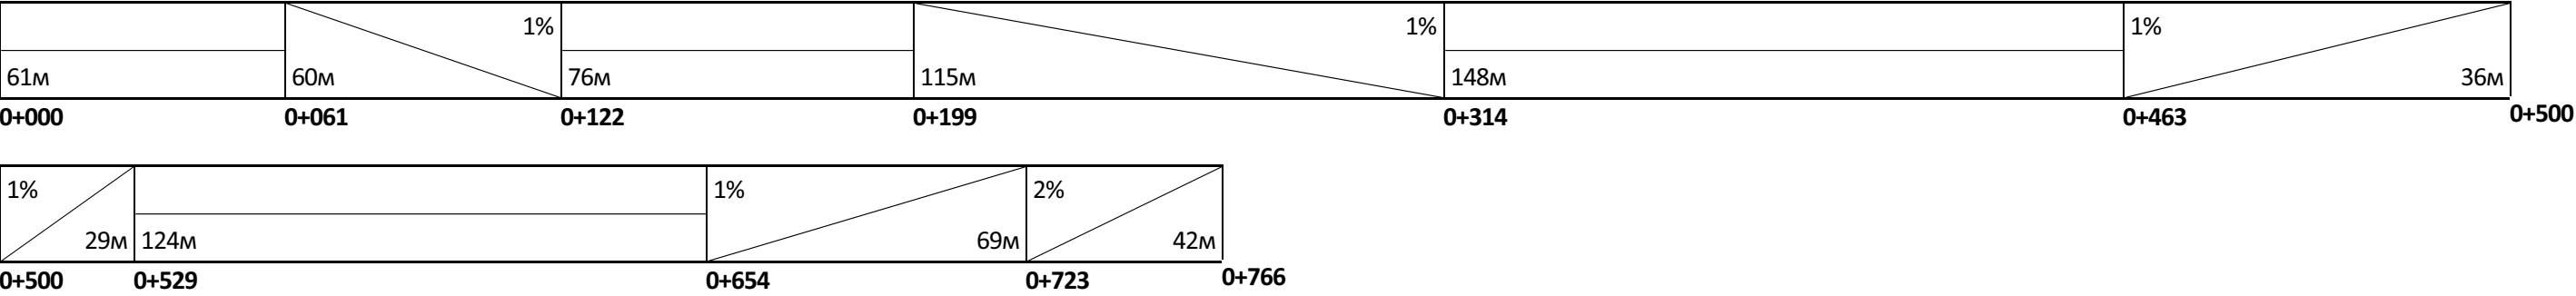


График продольных уклонов

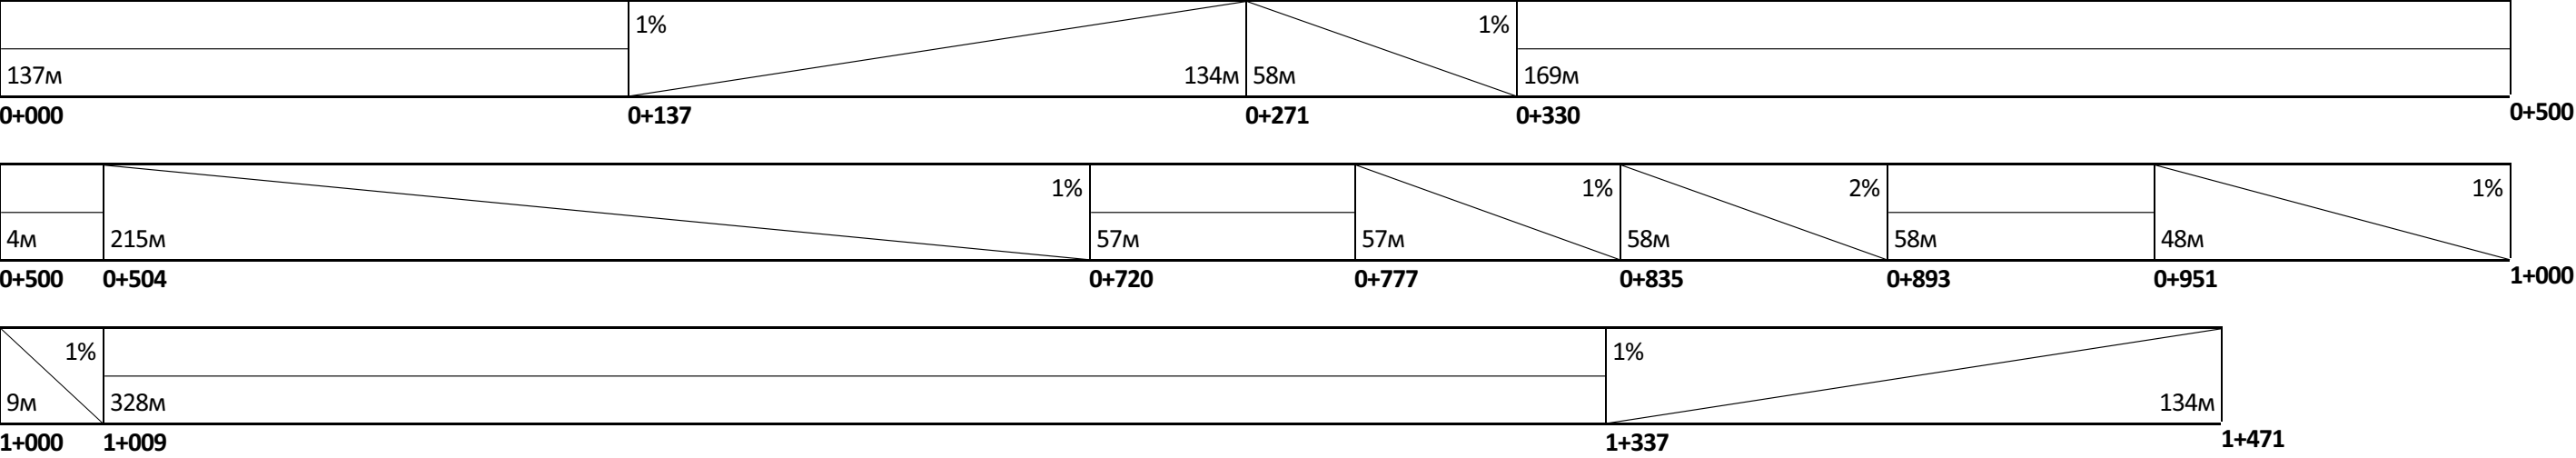

Лист внесения изменений

[illegible]