



ДЕТАЛИ ПОКРЫТИЙ


Наименование	Сечение	Слои дорожной одежды	Толщина слоя, мм	Примечание
Проезжая часть дорог				
ПД-4*	а/б		Горячая асфальтобетонная смесь Щебень фракции 20...40мм, обработанный битумом МГ70/130 по способу пропитки Щебень фракции 20...40 и 70...120 мм уложенный по способу заклинки Уплотненный грунт	50 80 170 -
Тротуары				
ПТ-2	а/б		Горячая асфальтобетонная смесь Щебень фракции 20...40мм, обработанный битумом МГ70/130 по способу пропитки Щебень фракции 5...10 мм Уплотненный грунт	50 100 50 -
Площадки				
ПП-2	песчаное		Песок Щебень фракции 10-15 мм Уплотненный грунт	100 100 -

УЗЛЫ ПРИМЫКАНИЯ ПОКРЫТИЙ



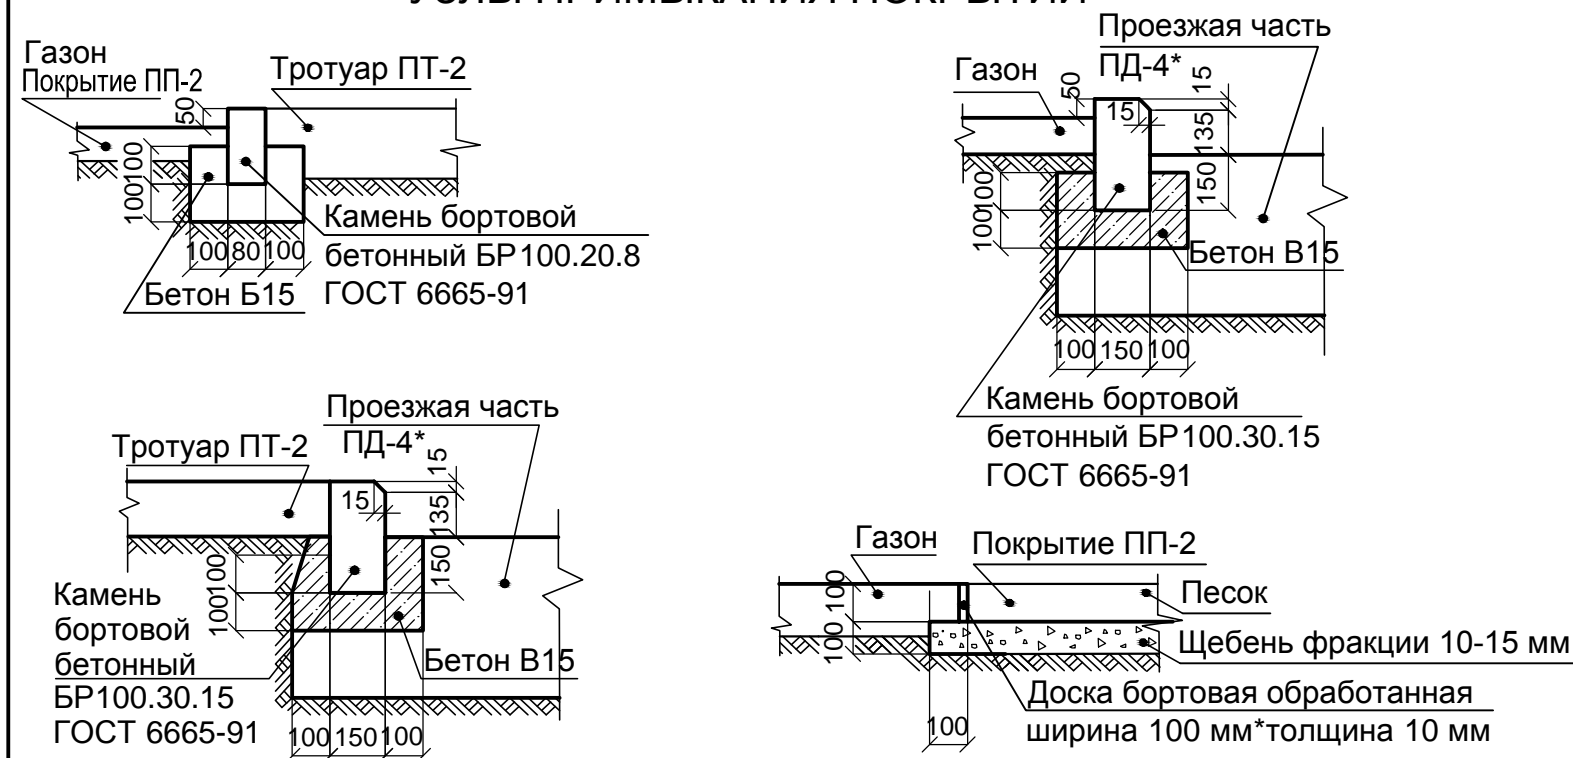


- 1). Система высот - Балтийская.
- 2). Система координат - местная.
- 3). При устройстве дорожной одежды типа ПД -4*, ПТ-2 применять:
- горячую смесь для плотного асфальтобетона тип Б марки II.
В качестве вяжущего применять битум марки БНД 60/90 или 90/130 (ГОСТ 22245-90).

						196/02-09-14-ГП			
						Поселок Ключевск, ул.Молодежная, 1, 2а			
Изм.	Кол.уч.	Лист	Идок.	Подпись	Дата	Благоустройство и реконструкция внутридворовых территорий	Стадия	Лист	Листов
Разраб.		Полуяхтов			09.14		Р	2	3
Нор.контр.		Волков			09.14				
Нач.отд.		Полуяхтов			09.14				
ГИП		Ватолина			09.14				
						Разбивочный план проездов , тротуаров, дорожек, площадок М1:1000	 ООО ПРОЕКТНО-СТРОИТЕЛЬНАЯ КОМПАНИЯ		

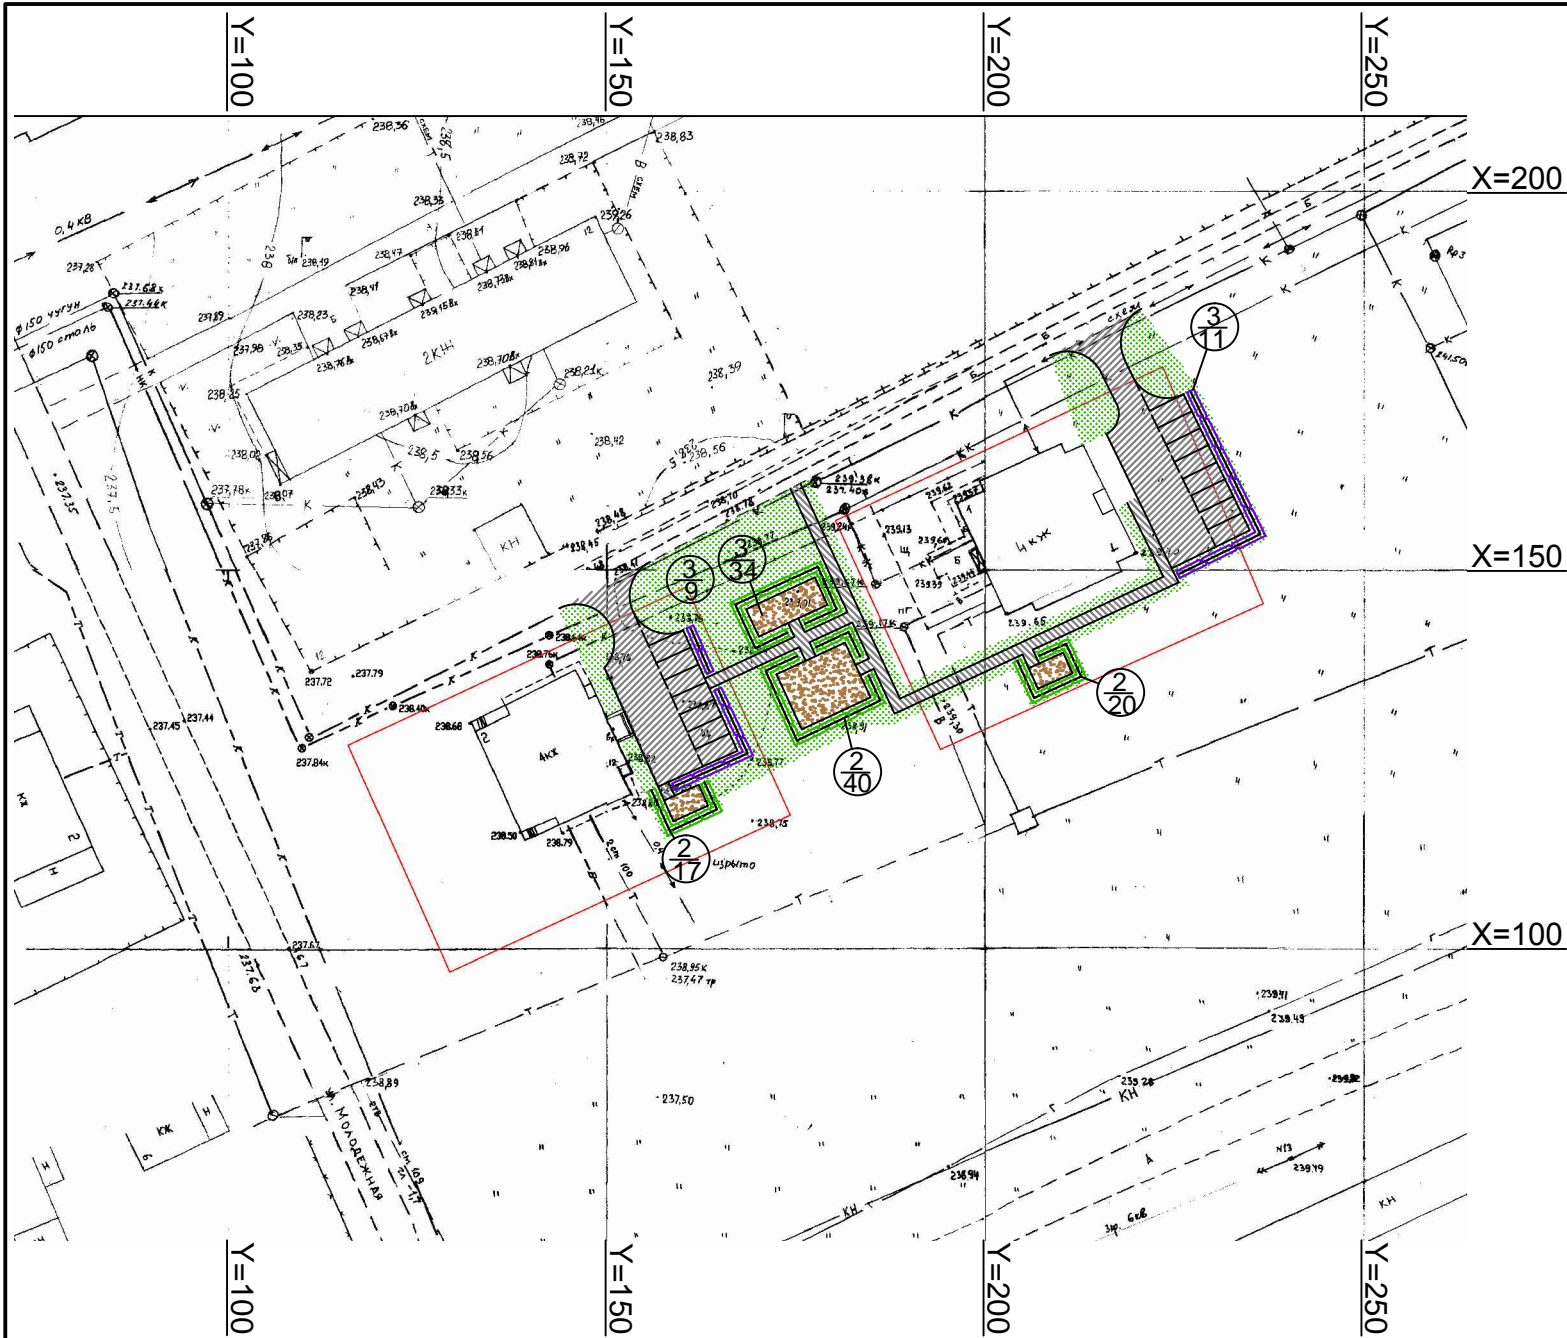

Расположения малых архитектурных форм и переносных изделий. М1:500

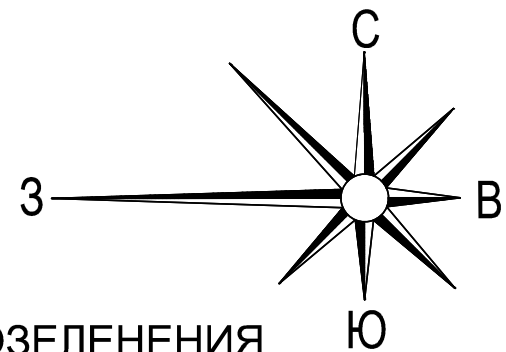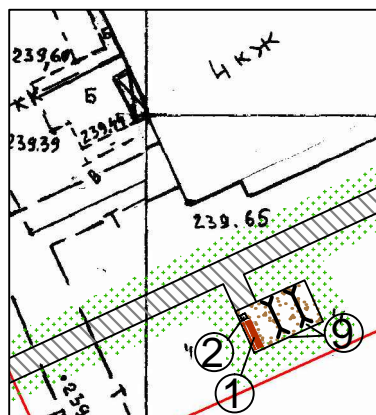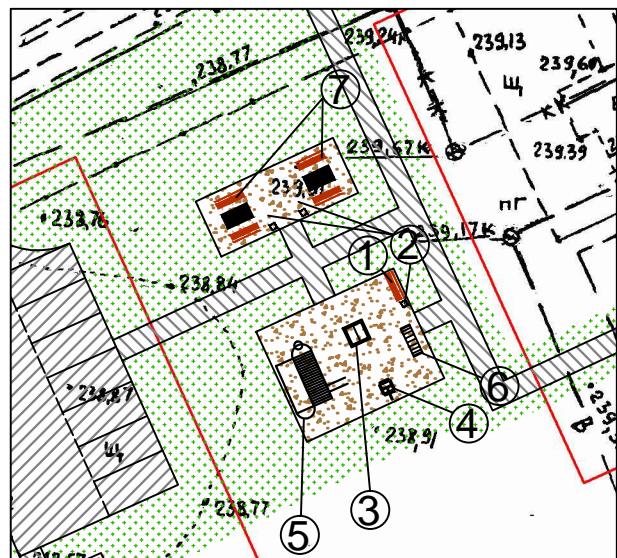


ВЕДОМОСТЬ ЭЛЕМЕНТОВ ОЗЕЛЕНЕНИЯ

Поз	Наименование породы или вида насаждения	Обозначение	Возраст	Кол	Примечание
1	Газон обыкновенный ПГ		-	1046	м²
2	Кизильник блестящий		2-3	111	1 шт. на 1 м
3	Сирень		2-3	20	1 шт. на 3 м

ВЕДОМОСТЬ МАЛЫХ АРХИТЕКТУРНЫХ ФОРМ И ПЕРЕНОСНЫХ ИЗДЕЛИЙ

Поз	Наименование	Обозначение	Кол	Примечание
1	Скамья		3	
2	Урна		5	
3	Песочница		1	
4	Качалка на пружине	4125	1	КСИЛ-БАЛТЭКС
5	Детский игровой комплекс	6304	1	КСИЛ-БАЛТЭКС
6	Лиана средняя	6730	1	КСИЛ-БАЛТЭКС
7	Стол со скамьями под навесом		2	
8	Металлические стойки для сушки белья		2	
9	Коврочистка		2	

- 1). Система высот - Балтийская.
- 2). Система координат - местная.

						196/02-09-14-ГП			
						Поселок Ключевск, ул.Молодежная, 1, 2а			
Изм.	Кол.уч.	Лист	Идок.	Подпись	Дата	Благоустройство и реконструкция внутридворовых территорий	Стадия	Лист	Листов
Разраб.	Полуяхтов			09.14	Р		3	3	
Нор.контр.	Волков			09.14					
Нач.отд.	Полуяхтов			09.14					
ГИП	Ватолина			09.14					
						Разбивочный план озеленения М1:1000. Расположения малых архитектурных форм и переносных изделий. М1:500		ООО ПРОЕКТНО-СТРОИТЕЛЬНАЯ КОМПАНИЯ	