


Документация по планировке территории в юго-западной части п. Сарапулка Березовского городского округа, южнее ул. Западная (усл.)

Проект межевания территории

Чертеж межевания М 1:2000

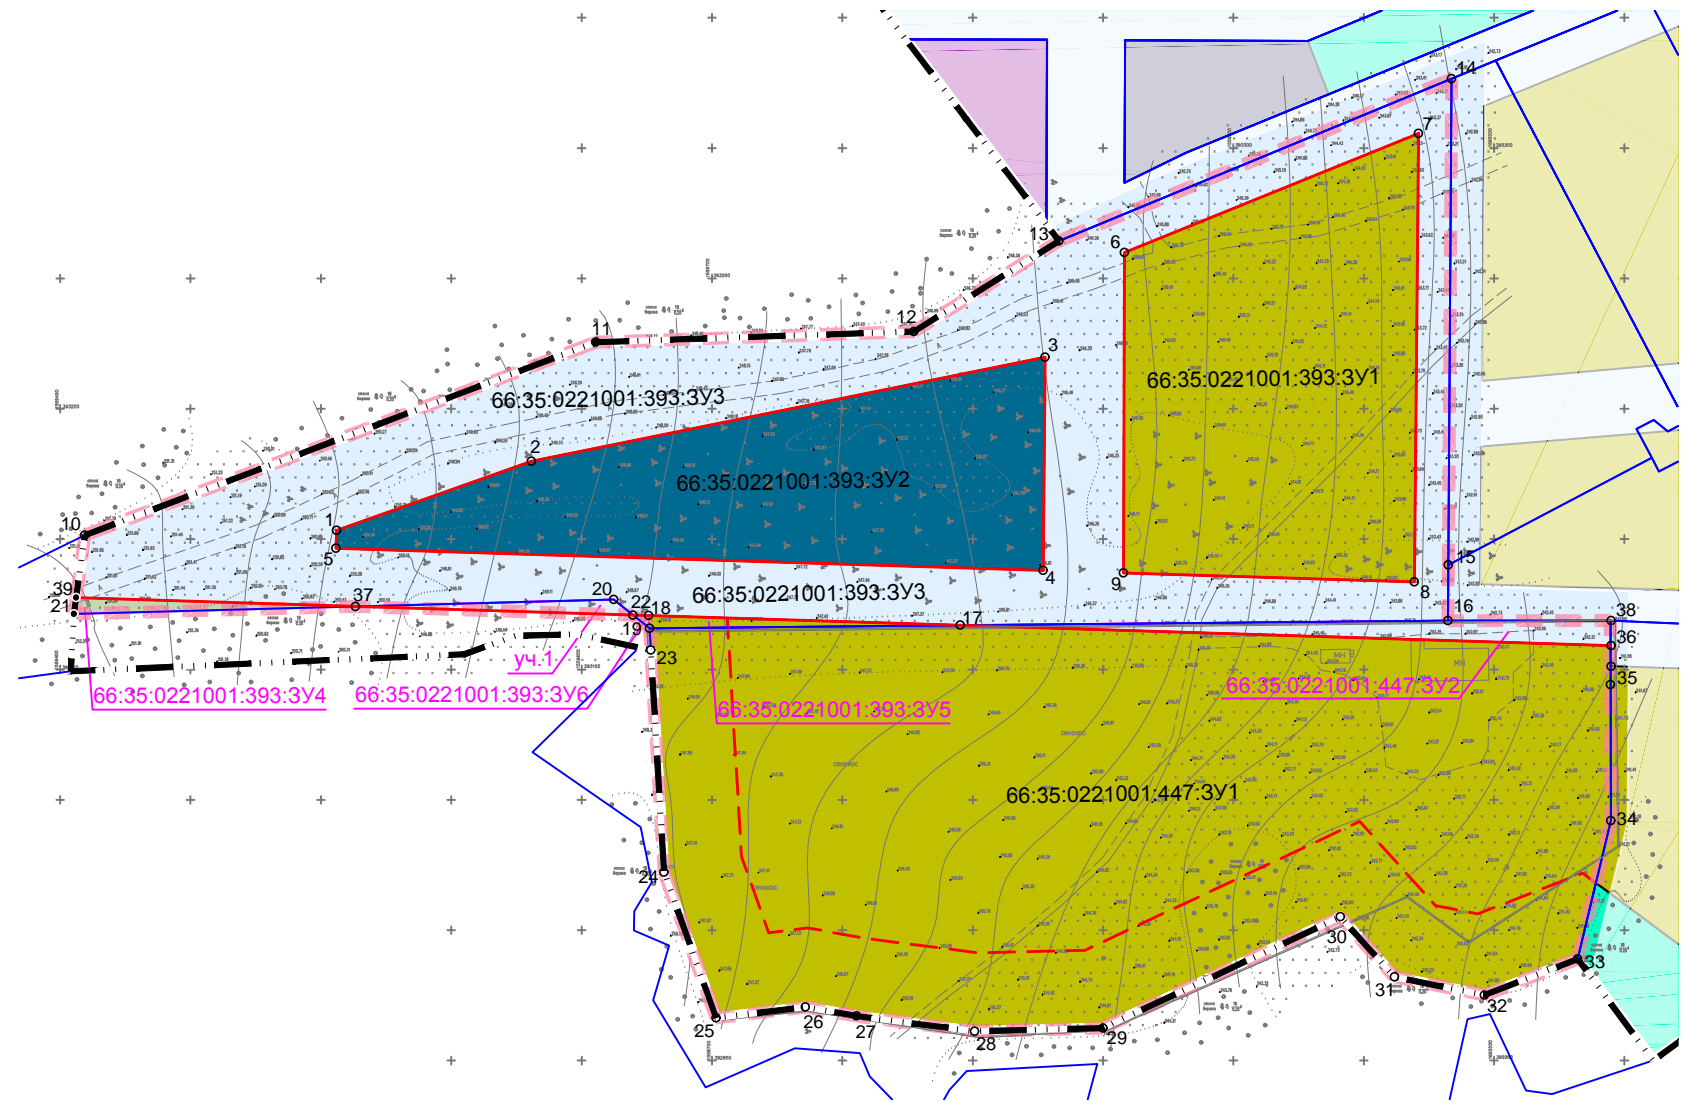

УСЛОВНЫЕ ОБОЗНАЧЕНИЯ

Границы:

Граница населенного пункта

границы кадастровых кварталов, земельных участков, поставленных на кадастровый учет

граница проекта межевания

красная линия

линия отступа зданий от лесного массива (30м)

Границы зон размещения объектов капитального строительства:

границы образуемых земельных участков

условные номера образуемых земельных участков

территории общего пользования

Зоны размещения объектов капитального строительства:

сельскохозяйственное использование (1.0)

объекты дорожного сервиса (4.9.1)

отдых (рекреация) (5.0)

				Т-2635СО-2021-010			
				Документация по планировке территории в юго-западной части п. Сарапулка Березовского городского округа, южнее ул. Западная (усл.)			
Директор ГАП Нач. ОГП ГПП ВГП	Кумина Леготин Родионова Титкова Подкорытова			Утверждаемая (основная) часть проекта межевания	Стадия	Лист	Листов
					ПМТ	1	1
					ООО "ПКК "АЛЬТЕРНАТИВА"		