



АДМИНИСТРАЦИЯ БЕРЕЗОВСКОГО ГОРОДСКОГО ОКРУГА
ПОСТАНОВЛЕНИЕ

от 25.09.2019 № 880-1

г. Березовский

**Об утверждении дизайн-проекта комплексного благоустройства
дворовой территории многоквартирного дома
по адресу: г.Березовский, ул.Гагарина, 29, в рамках реализации
муниципальной программы «Формирование современной городской
среды на территории Березовского городского округа на 2018-2024 годы»**

В соответствии с постановлением Правительства Свердловской области от 30.10.2017 №805 «Об утверждении государственной программы Свердловской области «Формирование современной городской среды на территории Свердловской области на 2018-2024 годы» (в редакции от 01.08.2019), постановлением Правительства Российской Федерации от 10.02.2017 №169 «Об утверждении Правил предоставления и распределения субсидий из федерального бюджета бюджетам субъектов Российской Федерации на поддержку государственных программ субъектов Российской Федерации и муниципальных программ формирования современной городской среды», руководствуясь Федеральным законом от 06.10.2003 №131-ФЗ «Об общих принципах организации местного самоуправления в Российской Федерации» и Уставом Березовского городского округа,

ПОСТАНОВЛЯЕТ:

1. Утвердить дизайн-проект комплексного благоустройства дворовой территории многоквартирного дома по адресу: г.Березовский, ул.Гагарина, 29, в рамках реализации муниципальной программы «Формирование современной городской среды на территории Березовского городского округа на 2018-2024 годы» (прилагается).

2. Контроль за исполнением настоящего постановления возложить на заместителя главы администрации Березовского городского округа Еловикова А.В.

3. Разместить настоящее постановление на официальном сайте администрации Березовского городского округа в сети Интернет (berzovskiy.rf).


Глава Березовского городского округа,
глава администрации



Е.Р. Писцов


Утверждено
 постановлением администрации
 Березовского городского округа
 от 25.09.2019 №880-1

План. М1:100:

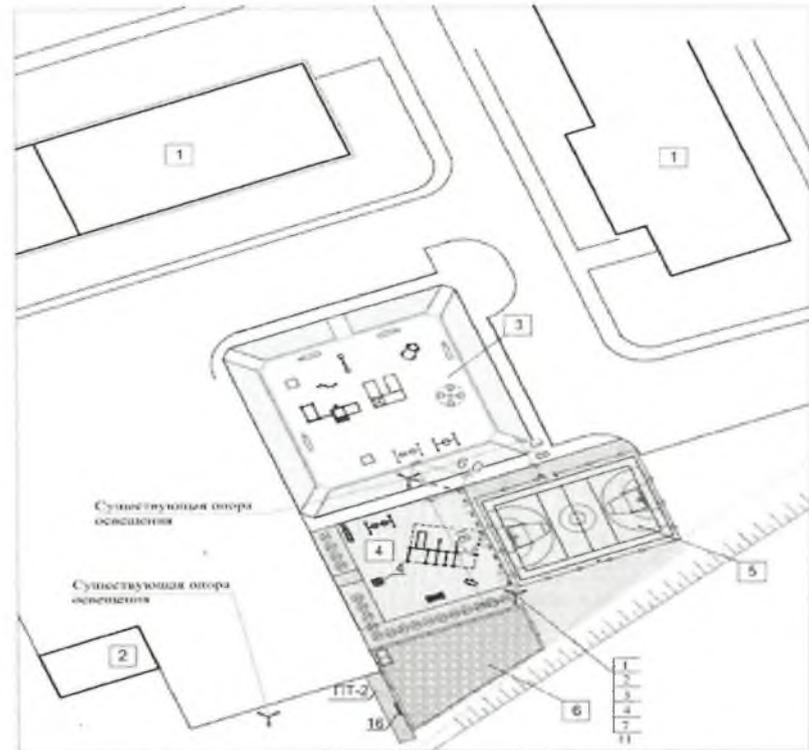

Экспликация зданий и сооружений

Вид	Код	Наименование	Примечание
Здание	1	Существующий многоквартирный жилой дом	
	2	Существующий тепловой пункт	
	3	Существующая детская игровая площадка	
	4	Проектируемая спортивная площадка	228,0 м ²
	5	Проектируемая площадка для игровых видов спорта	216,0 м ²
Площадь	6	Проектируемая площадка для прогулок собак	162,0 м ²

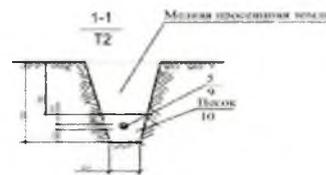

Ведомость установки узлов электрооборудования

№ п/п	Наименование	Кол.	Примечание
1	Опора границная кованая с фланцевым соединением ОП КФ-7,0 Высота опоры -7м, радиус опорного фланца 300х300, вес-70 кг	7	
2	Светильник уличный Победа LED-100-ШБ 1x50 GALAD	3	⊙
3	Кронштейн для 3х светильников для граничной опоры КЗК-1,5-1,5-0,075-0,048 -90(120)180	1	Y
4	Провод медный ПНС-Ас2,5	м	для прохода кабелей опор
5	Кабель силовой бронированный ПБ6Пвк -1 3x4 ГОСТ 16442-80	м	WI
6	Глубокая гофрированная труба из ПВХ Диаметр 32 мм	м	для защиты кабелей
7	Сжим ответвительный У731 МУ3	2	
8	Траншея кабельная П-200; П-900 А5-92-15, Т-2	м	22,3
9	Труба асбестоцементная в комплекте с муфтами L=3м	шт	7
10	Песок строительный	м ³	1,4
11	Фундаментный блок ФБ-0,133-1,5	шт	1

Условное обозначение


— (1) — Кабель 0,22 кВ в траншее

08-13-467-09/19-730

Свердловская область, г. Березовский,
 ул. Татарская, 29

Изм.	Кол. изм.	Лист	№ док.	Подпись	Дата	Клиентское благоустройство городской территории многоквартирного дома	Стр. от	Лист	Листов
							р	2	
Исполнитель	Разработал	Проверил	Дата			План сети освещения на о.м. 0:000, М1:500	ИП Ладенников К.В. СРО СЗН №000110015 «Светлана» (Пермь)		
Исполнитель	Разработал	Проверил	Дата						

Формат А3

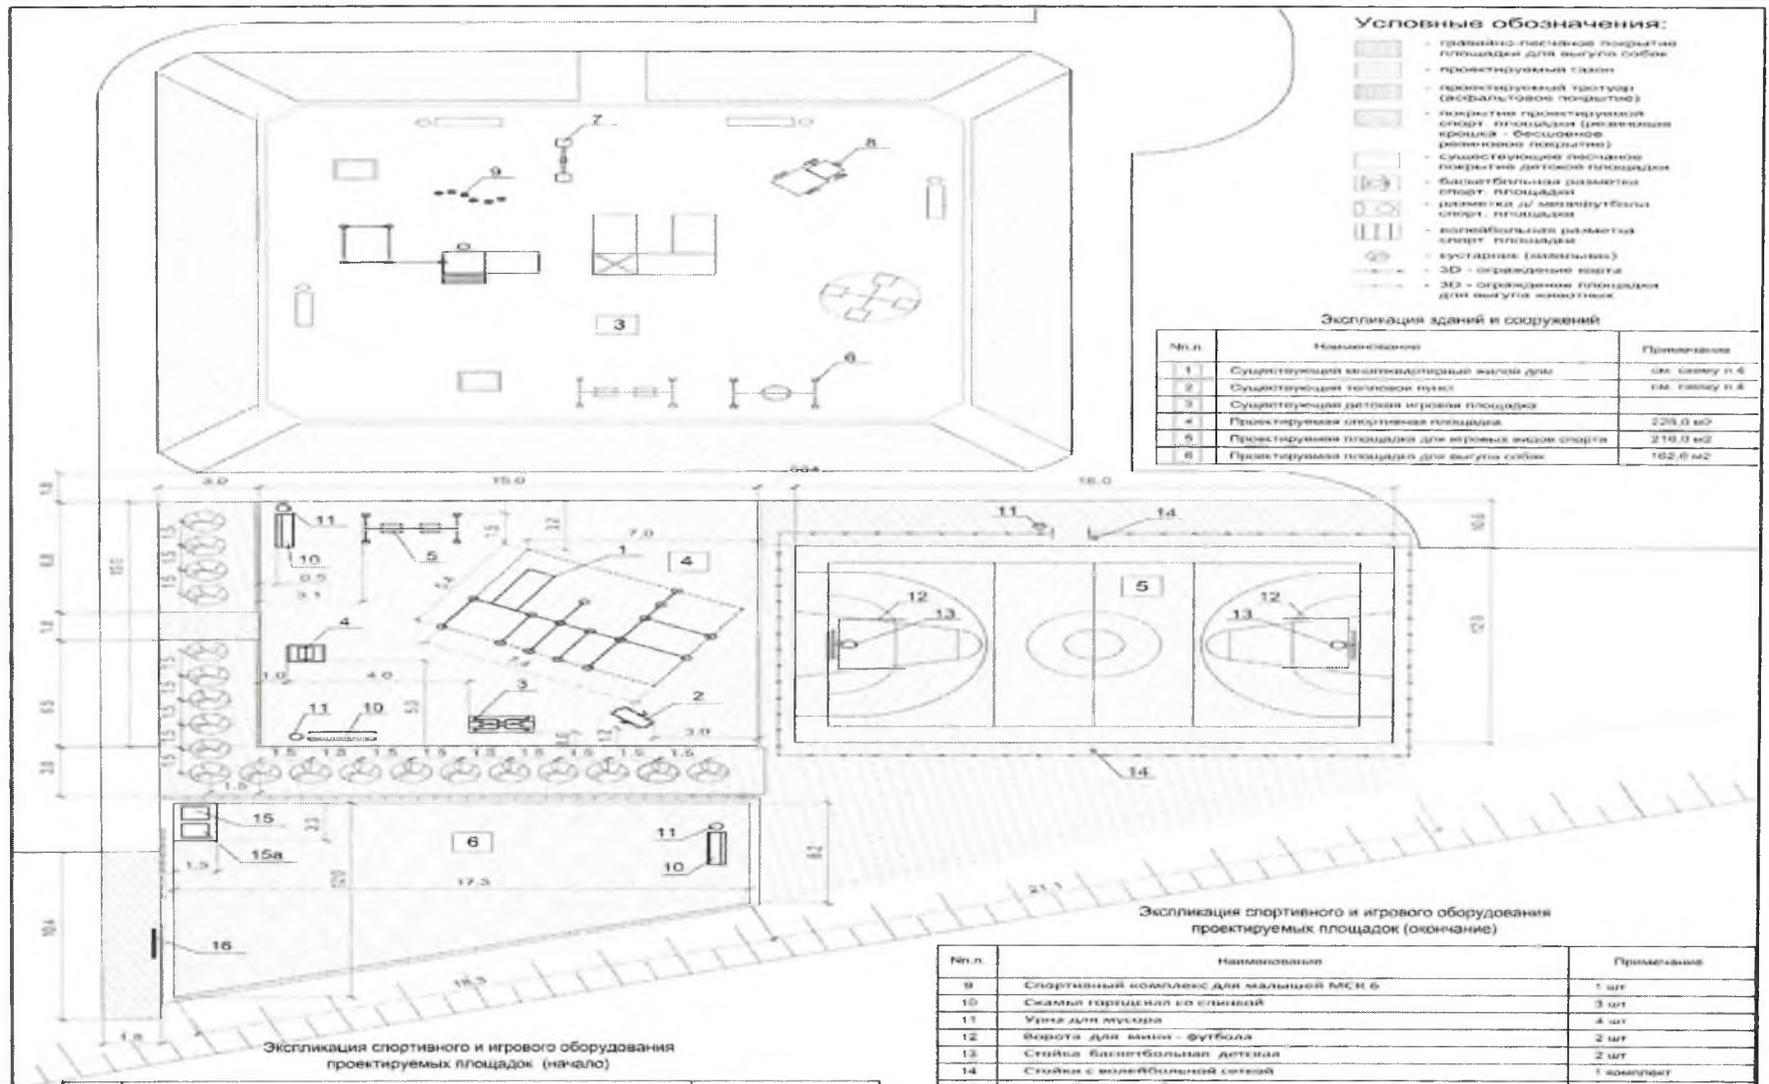

№ п.п. Дата: 2019 г. Состав: N

№ п.п.	Наименование	Примечание
1	Атлетический комплекс Гибрион (арт. АРМ50171)	1 шт
2	Эллиптический тренажер (арт. АРМ5060)	1 шт
3	Тренажер вертикальная тяга и жим сидя (арт. АРМ5053)	1 шт
4	Тренажер "Варабан" (арт. УТ 008)	1 шт
5	Качели детские "Лесопилья", на цепных подвесках	1 шт
6	Качели "Галка" 2	1 шт
7	Валенки "Добрый"	1 шт
8	Игровое оборудование "Геликс 1"	1 шт

№ п.п.	Наименование	Примечание
9	Спортивный комплекс для малышей МСН 6	1 шт
10	Скамья горизонтальная со спинкой	3 шт
11	Урна для мусора	4 шт
12	Ворота для мини-футбола	2 шт
13	Стойка баскетбольная детская	2 шт
14	Стойка с волейбольной сеткой	1 комплект
15	Контейнер для биологических отходов площадки для выгула	1 шт
15a	Контейнер для мусора площадки для выгула собак	1 шт
16	Щит информационный площадки для выгула собак	1 шт

08-13-467-09/19-ГП
Свердловская область, г. Березовский, ул. Гагарина, 29

№ п.п.	№ инв.	Планировка	Содержание	Дата	Подпись	Подпись	Подпись
1	10/19	10/19	Комплексное благоустройство дворовой территории многоквартирного дома	10/19	ИП Владимир К. В.	ИП Владимир К. В.	ИП Владимир К. В.
2	10/19	10/19	Символ благоустройства (бренд)	10/19	ИП Владимир К. В.	ИП Владимир К. В.	ИП Владимир К. В.

