

**УТВЕРЖДАЮ**

Глава администрации Березовского г.о.

---

Писцов Е.Р.

**УТВЕРЖДАЮ**

Директор МКУ «Благоустройство и ЖКХ»

---

Алешина А. А.

## ПРОЕКТ ОРГАНИЗАЦИИ ДОРОЖНОГО ДВИЖЕНИЯ

**п. Лосиный**

ул. Комсомольская



**ДОРОЖНЫЙ  
КОНСАЛТИНГ**

**РАЗРАБОТАНО**

Директор ООО «Дорожный консалтинг»

---

Демин А.С.

Схема расположения: п. Лосиный, ул. Комсомольская



Ведомость дорожных знаков

Номер п/п	Имя участка	Направление	Положение на оси участка, км+м	Расположение	Тип по ГОСТ	Тип опоры	Высота установки	Размещено/Требуется
1	-	-	0+016	слева	2.1	стойка	3.5	Размещен
2	-	-	0+016	слева	8.13	стойка	2.7	Размещен
3	-	-	0+137	справа	2.1	стойка	3.7	Размещен
4	-	-	0+173	слева	2.1	стойка	3.5	Размещен
5	-	-	0+223	справа	2.1	стойка	-	Требуется
6	-	-	0+247	справа	2.4	стойка	3.3	Размещен
7	-	-	0+253	слева	2.1	стойка	3.3	Размещен
ИТОГО Размещено	6							
ИТОГО Требуется	1							
ИТОГО К демонтажу	0							
ИТОГО	7							

Ведомость размещения дорожной разметки


Тип по ГОСТ Р 51256-99	Длина, м	Приведенная длина, м	Ширина разметки, м	Площадь окрашиваемой поверхности, кв.м.	
				Белой	Желтой
1.1	129	129	0.1	12.9	-
1.5	66	17	0.1	1.7	-
1.6	204	153	0.1	15.3	-
Итого	-	-	-	29.9	0.0

Ведомость тротуаров


Номер п/п	Имя участка	Направление	От, км+м	До, км+м	Протяженность, м	Ширина, м	Площадь, кв.м.		Материал покрытия	Расположение
							Размещено	Требуется		
1	-	-	0+003	0+004	-	-	1001.0	-	Не указано	слева
2	-	-	0+004	0+156	-	-	1001.0	-	Не указано	слева
3	-	-	0+142	0+149	-	-	195.6	-	Не указано	слева
4	-	-	0+162	0+199	-	-	195.6	-	Не указано	слева
ИТОГО	-	-	-	-	-	-	2393.3	-	-	-

Ведомость участков освещения

Номер п/п	Имя участка	Направление	От, км+м	До, км+м	Кол-во опор	Кол-во светильников	Протяженность, м	Расположение
1	-	-	0+061	0+345	8	9	284.2	справа
2	-	-	0+430	0+430	1	1	-	справа
ИТОГО	-	-	-	-	9	10	284.2	-

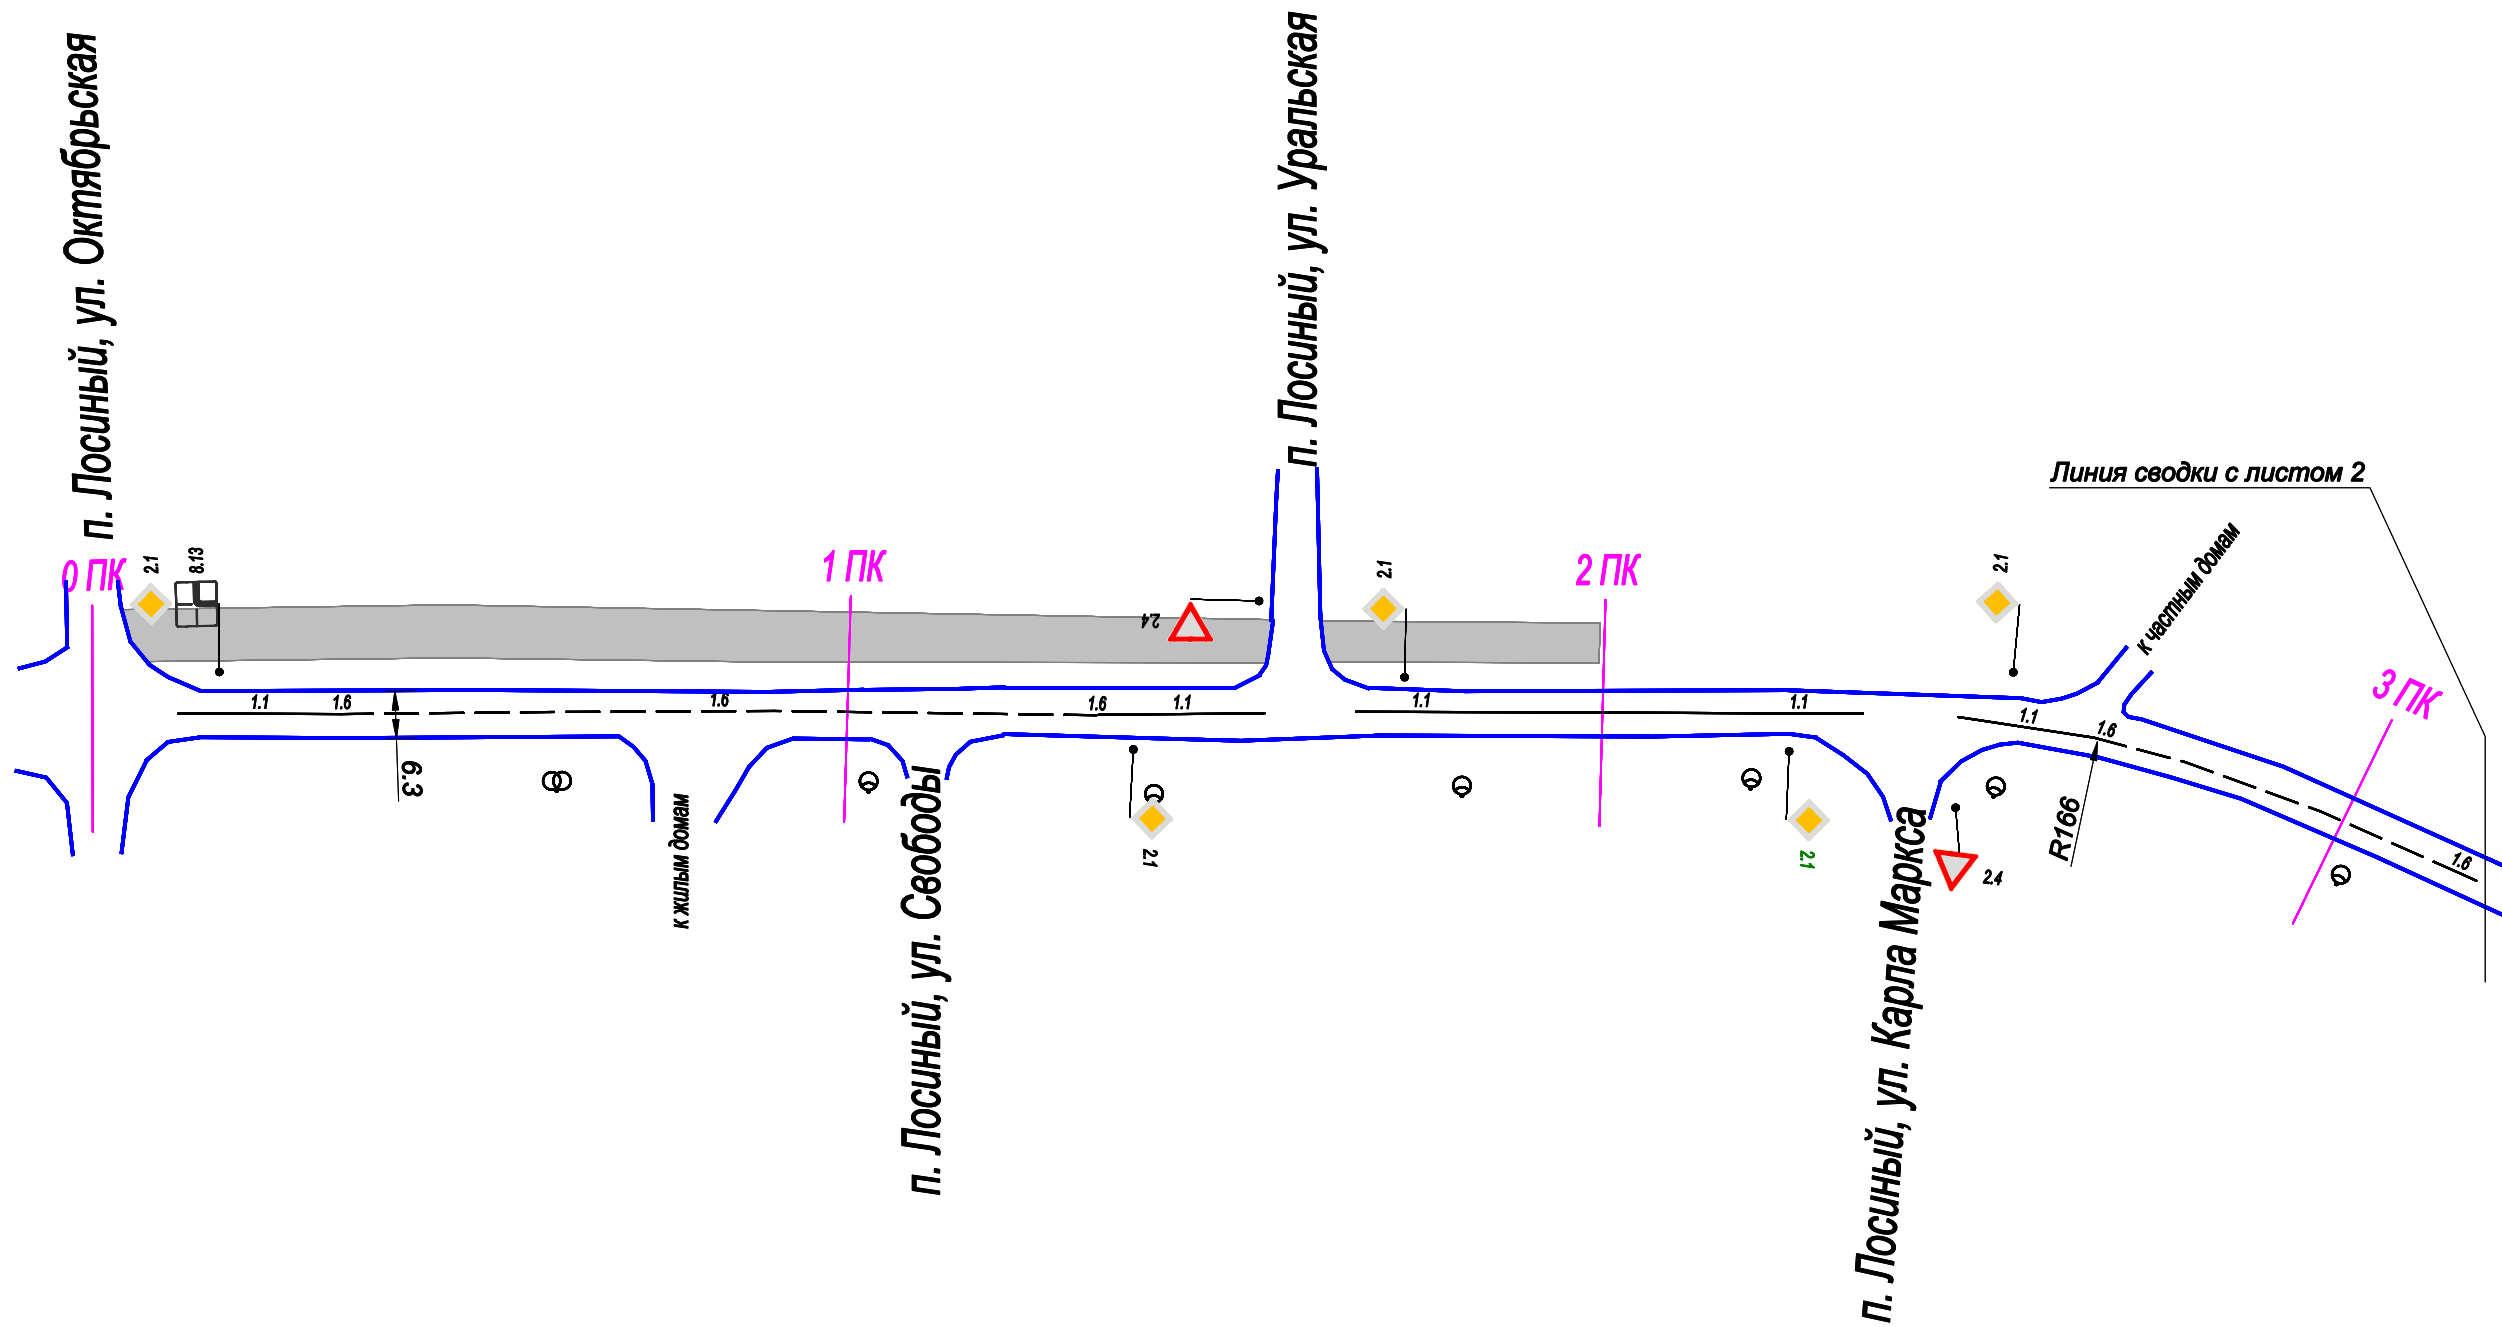


						МКУ «Благоустройство и ЖКХ»			
						Проект организации дорожного движения на автомобильных дорогах местного значения Березовского г.о.			
Изм.	Кол. уч.	Лист	Н док.	Подп.	Дата	Проект организации дорожного движения М1:1000	Стадия	Лист	Листов
Разработал		Филипоров			12.2015			1	2
Проверил		Гофман			12.2015	п. Лосиный, ул. Комсомольская			
						ООО "Дорожный консалтинг"			

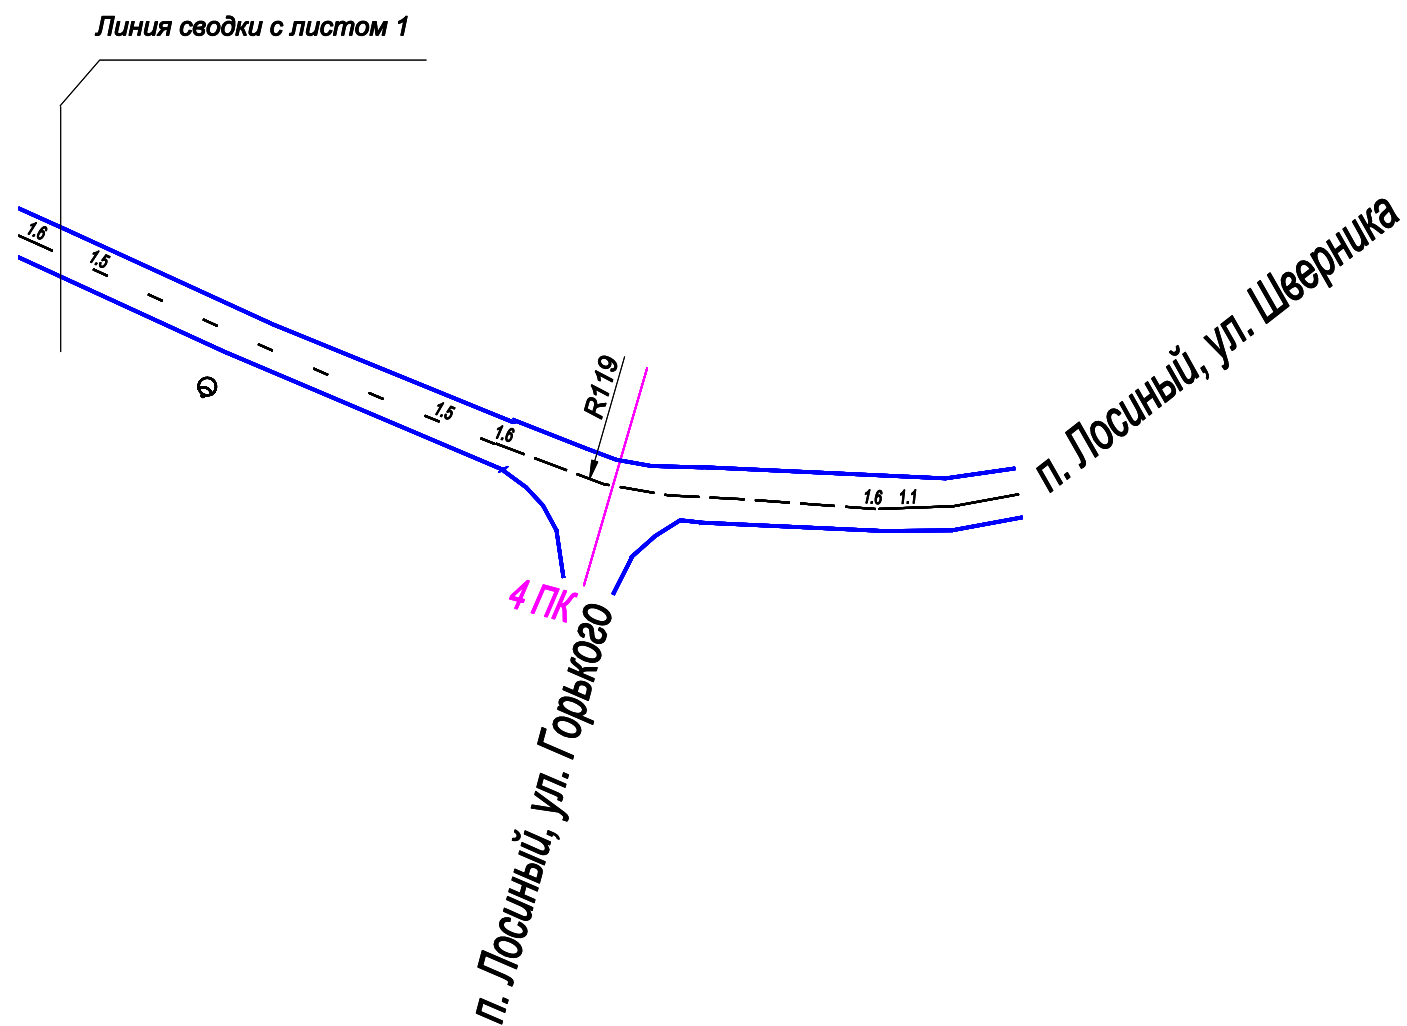

						МКУ «Благоустройство и ЖКХ»		
						Проект организации дорожного движения на автомобильных дорогах местного значения Березовского г.о.		
Изм.	Кол. уч.	Лист	И док.	Подп.	Дата	Проект организации дорожного движения М1:1000	Стадия	Лист
Разработал		Филипоров			12.2015			2
Проверил		Гофман			12.2015			2
						п. Лосиный, ул. Комсомольская		
						ООО "Дорожный консалтинг"		

График продольных уклонов

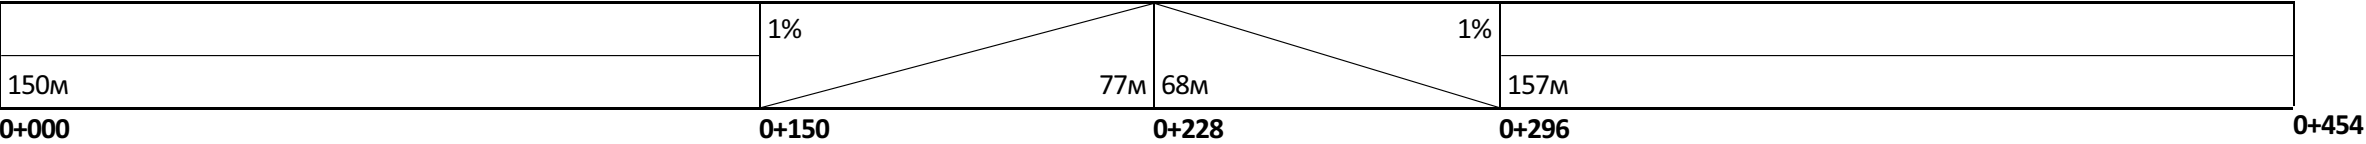

## Лист внесения изменений

[illegible]