

УТВЕРЖДАЮ

Глава администрации Березовского г.о.

Писцов Е.Р.

УТВЕРЖДАЮ

Директор МКУ «Благоустройство и ЖКХ»

Алешина А. А.

ПРОЕКТ ОРГАНИЗАЦИИ ДОРОЖНОГО ДВИЖЕНИЯ

г. Березовский

пер. Короткий



**ДОРОЖНЫЙ
КОНСАЛТИНГ**


РАЗРАБОТАНО

Директор ООО «Дорожный консалтинг»

Демин А.С.

Березовский
2015

Схема расположения: пер. Короткий

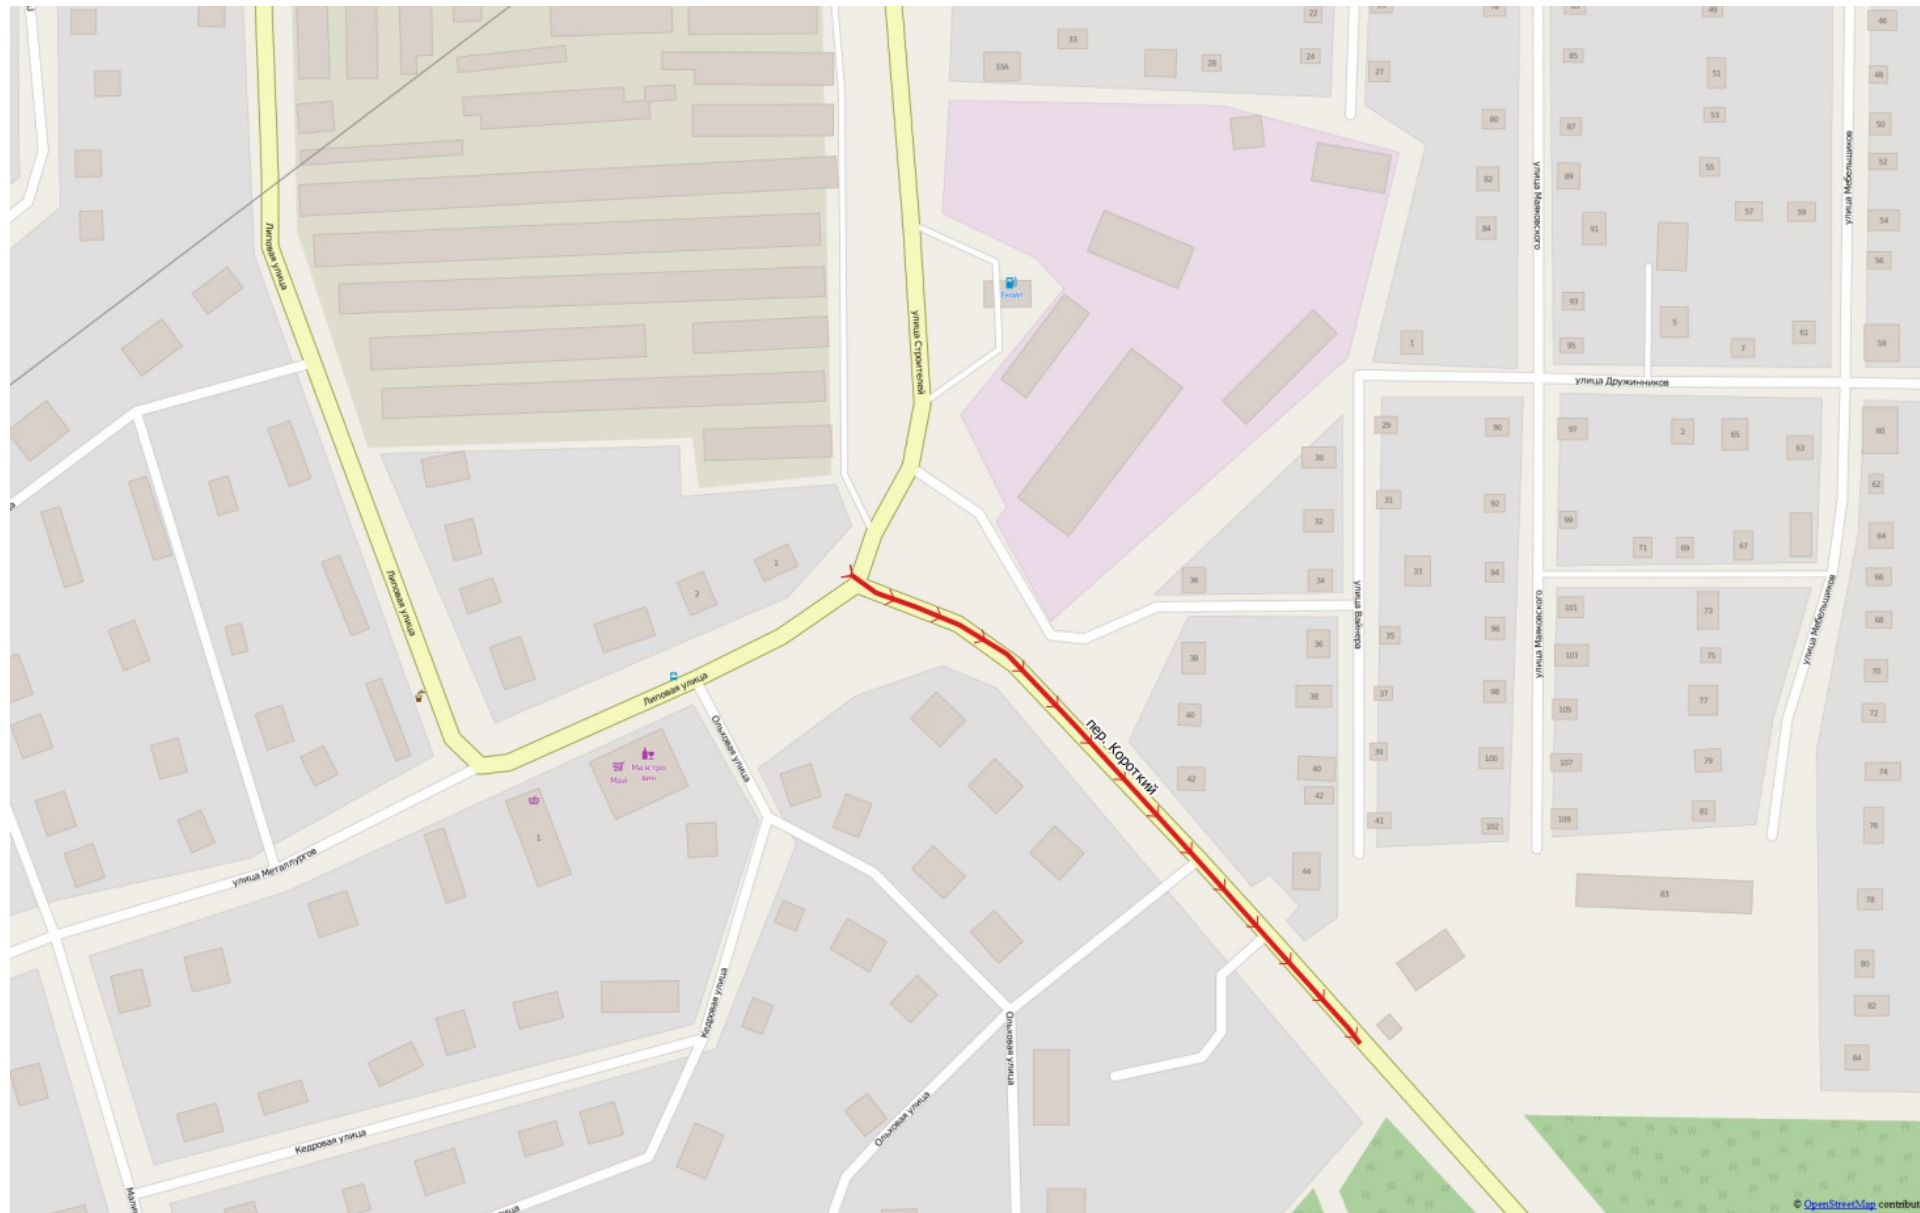

Ведомость дорожных знаков

Номер п/п	Имя участка	Направление	Положение на оси участка, км+м	Расположение	Тип по ГОСТ	Тип опоры	Высота установки	Размещено/Требуется
1	-	-	0+026	слева	6.10.1	стойка	2.5	Размещен
2	-	-	0+027	слева	6.10.1	стойка	3.3	Размещен
3	-	-	0+035	слева	2.2	стойка	3.3	Размещен
4	-	-	0+035	слева	2.4	стойка	2.6	Размещен
5	-	-	0+052	справа	3.12	стойка	2.7	Размещен
6	-	-	0+078	слева	7.3	стойка	2.5	Размещен
7	-	-	0+083	справа	3.27	Опора электропередач	2.5	Размещен
8	-	-	0+100	справа	5.24.1		2.5	Размещен
9	-	-	0+102	слева	5.23.1	стойка	2.2	Размещен
10	-	-	0+166	справа	2.1	стойка	-	Требуется
11	-	-	0+177	справа	2.4	стойка	2.7	Размещен
12	-	-	0+227	справа	3.20	стойка	2.9	Размещен
13	-	-	0+231	слева	3.21	стойка	-	Требуется
ИТОГО Размещено	11							
ИТОГО Требуется	2							
ИТОГО К демонтажу	0							
ИТОГО	13							

Ведомость размещения дорожной разметки

Тип по ГОСТ Р 51256-99	Длина, м	Приведенная длина, м	Ширина разметки, м	Площадь окрашиваемой поверхности, кв.м.	
				Белой	Желтой
1.1	143	143	0.1	14.3	-
1.3	152	304	0.1+0.1	30.4	-
1.5	38	10	0.1	1.0	-
1.6	96	72	0.1	7.2	-
1.12	11	-	0.4	4.4	-
Итого	-	-	-	57.3	0.0

Ведомость сигнальных столбиков

Номер п/п	Имя участка	Направление	От, км+м	До, км+м	Протяженность, м		Расположение	Тип по ГОСТ
					Размещено	Требуется		
1	-	-	0+020	0+029	9.4	-	справа	С1
2	-	-	0+033	0+033	0.0	-	слева	С1
3	-	-	0+050	0+059	9.4	-	справа	С1
4	-	-	0+062	0+070	10.0	-	слева	С1
ИТОГО	-	-	-	-	28.8	-	-	-

График продольных уклонов

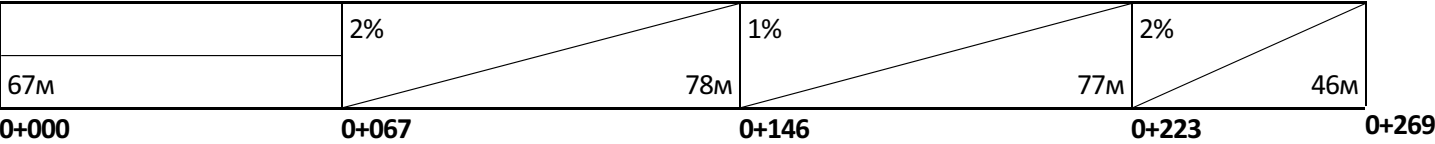




Таблица используемых букв и символов

Буква или символ	Высота прописной буквы (hп), мм	Ширина литерной площадки, мм	Сокр. литерная площадка, мм
Б	100	92	да
В	100	92	да
Е	100	86	да
З	100	88	да
И	100	98	да
Й	100	98	да
К	100	99	да
О	100	99	да
Р	100	90	да
С	100	93	да

Примечание к знаку 5.24.1

Номер знака: 5.24.1 Конец населённого пункта
Щит 1113х216 мм
Фон: Белый
Площадь: 0,240 м²
Масштаб: 1:10
Количество: 1



Таблица используемых букв и символов

Буква или символ	Высота прописной буквы (hп), мм	Ширина литерной площадки, мм	Сокр. литерная площадка, мм
.	100	33	да
Е	100	86	да
И	100	98	да
Й	100	98	да
Л	100	100	да
л	100	80	да
О	100	99	да
Р	100	90	да
С	100	93	да
Т	100	89	да
У	100	74	да

Примечание к знаку 6.10.1

Номер знака: 6.10.1 знак индивидуального проектирования
Щит 1520х266 мм
Фон: Белый (в населённых пунктах)
Площадь: 0,404 м²
Масштаб: 1:10
Количество: 1



Таблица используемых букв и символов

Буква или символ	Высота прописной буквы (hп), мм	Ширина литерной площадки, мм	Сокр. литерная площадка, мм
А	100	103	да
В	100	92	да
К	100	99	да
Л	100	100	да
Н	100	97	да
О	100	99	да
С	100	93	да
Т	100	89	да
Я	100	98	да

Примечание к знаку 6.10.1

Номер знака: 6.10.1 знак индивидуального проектирования
Щит 1379х286 мм
Фон: Синий (вне населённых пунктов)
Площадь: 0,394 м²
Масштаб: 1:10
Количество: 1

Лист внесения изменений

[illegible]