


Статья 27.5. Карта градостроительного зонирования Березовского муниципального округа применительно к территории п. Ключевска. Фрагмент 5.

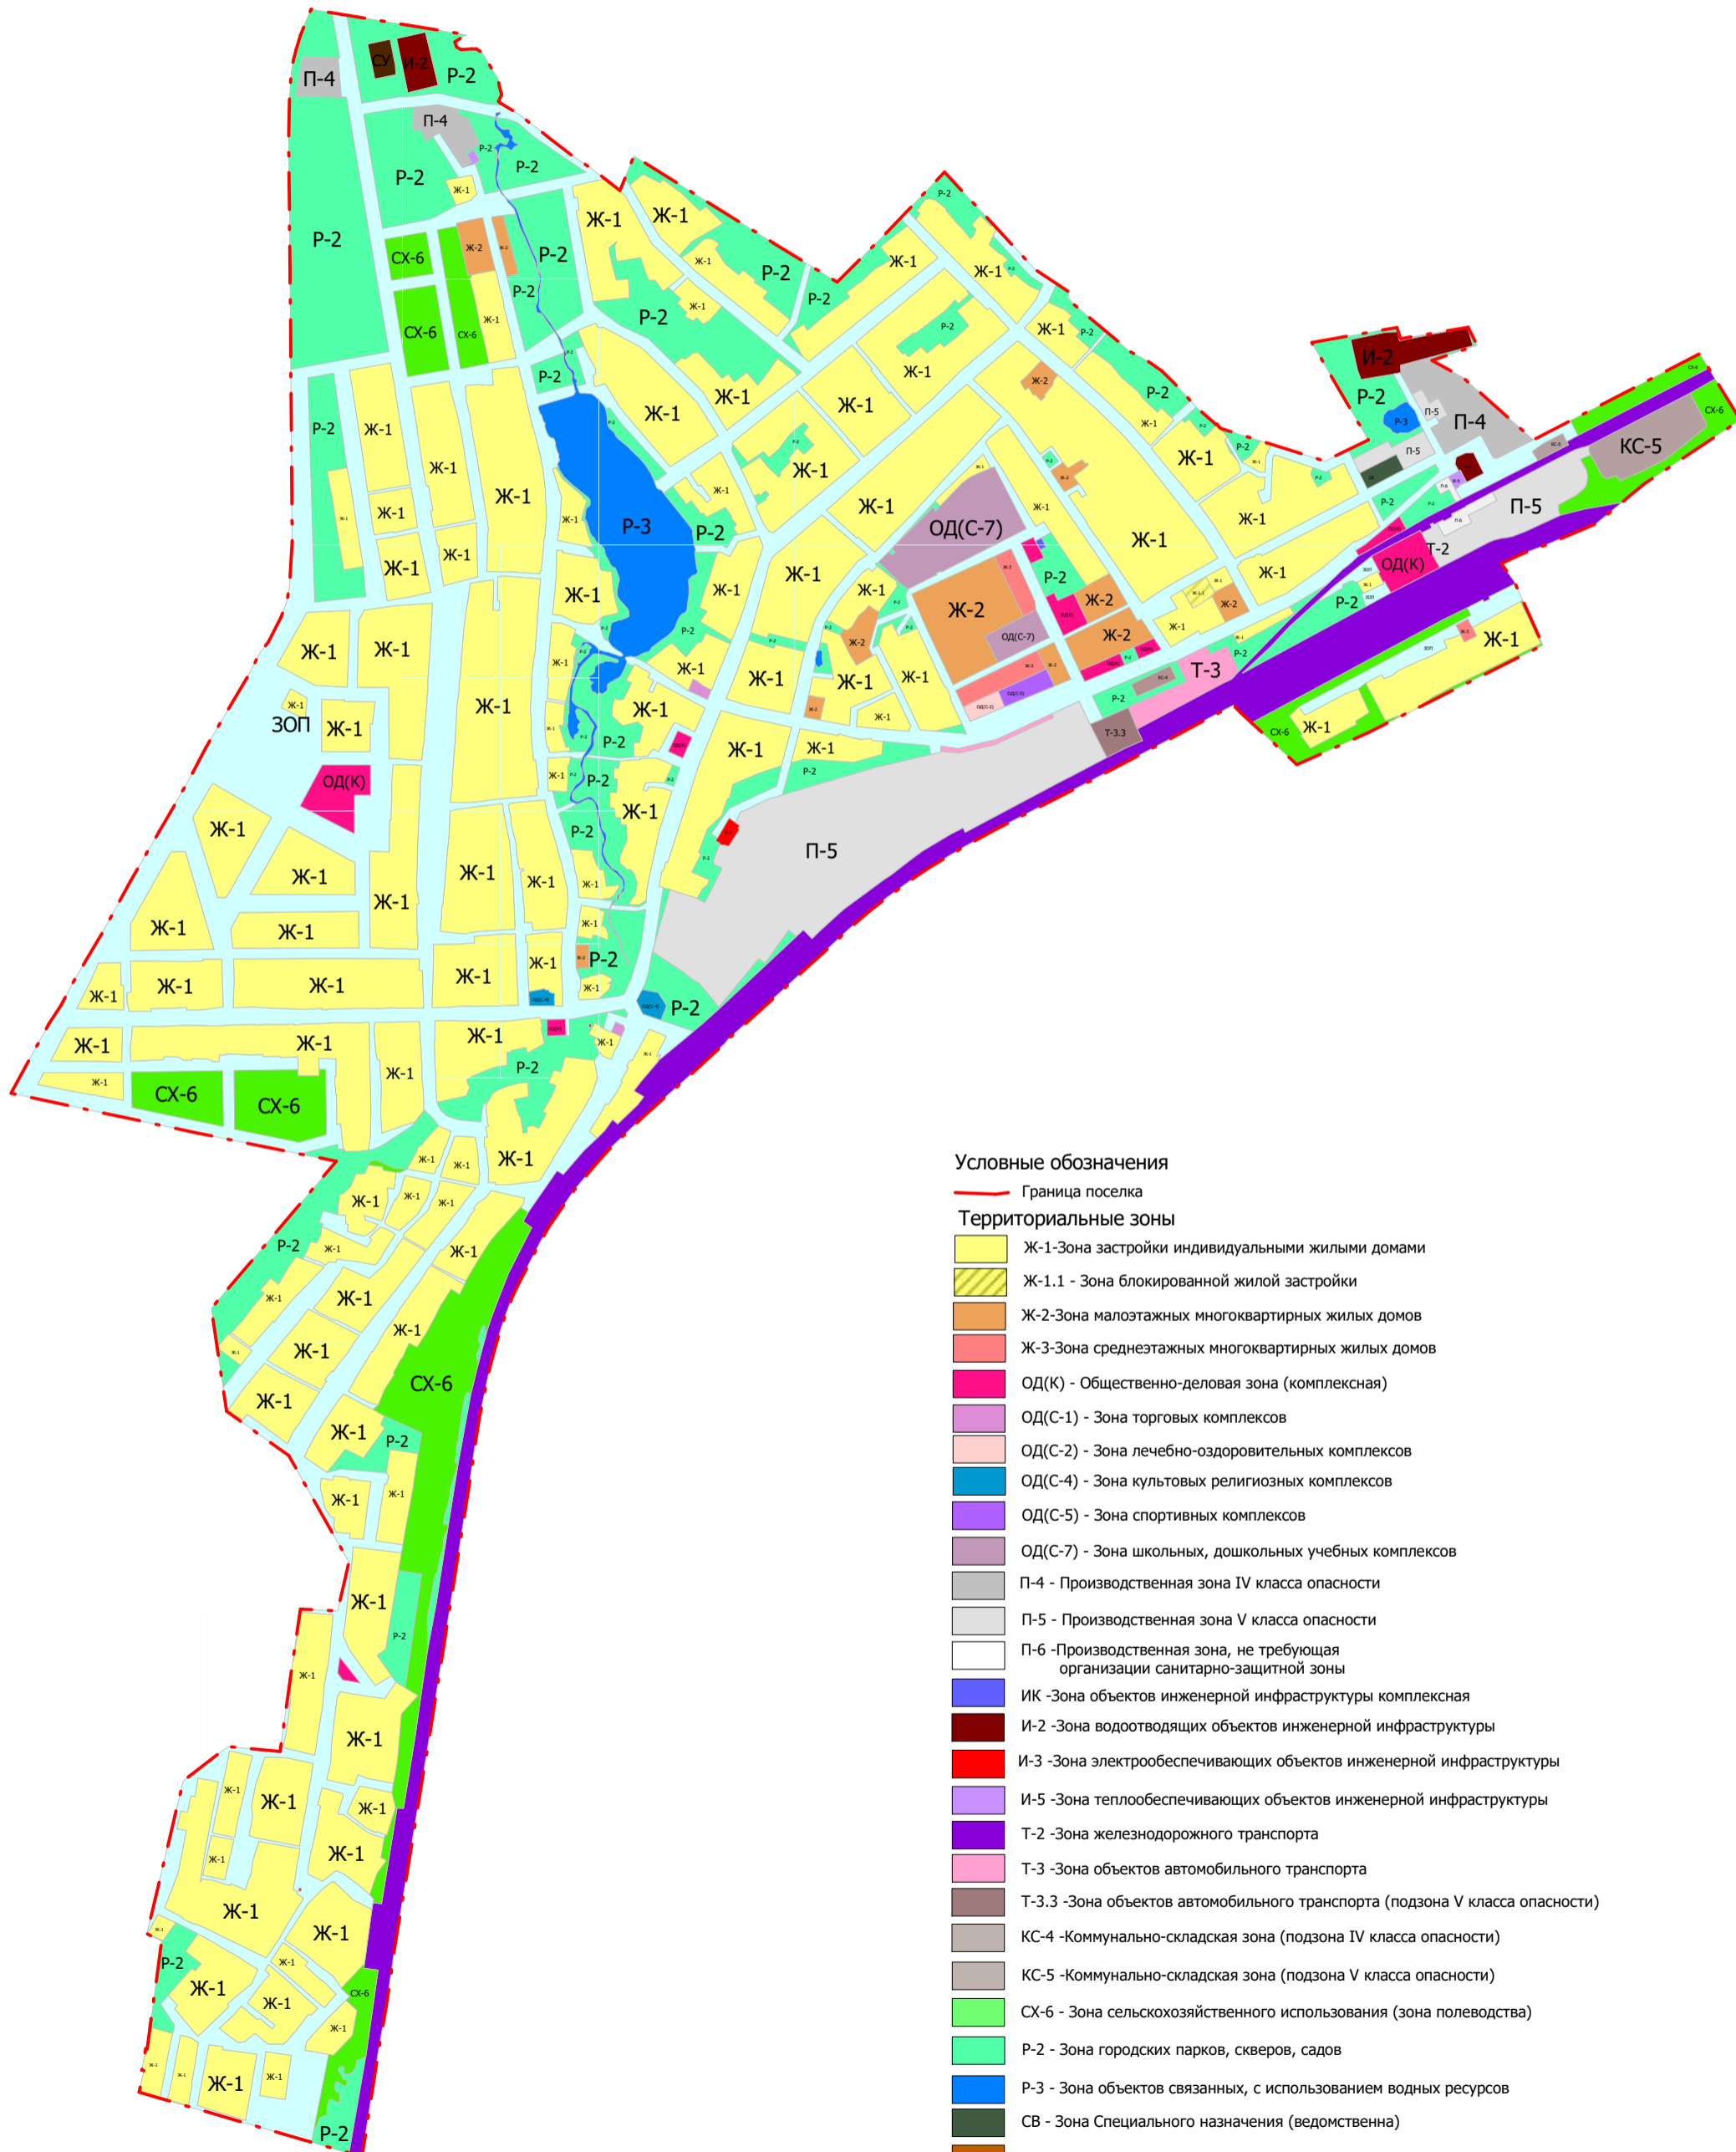

Условные обозначения

- Граница поселка
- Территориальные зоны**
- Ж-1-Зона застройки индивидуальными жилыми домами
- Ж-1.1 - Зона блокированной жилой застройки
- Ж-2-Зона малоэтажных многоквартирных жилых домов
- Ж-3-Зона среднетэтажных многоквартирных жилых домов
- ОД(К) - Общественно-деловая зона (комплексная)
- ОД(С-1) - Зона торговых комплексов
- ОД(С-2) - Зона лечебно-оздоровительных комплексов
- ОД(С-4) - Зона культовых религиозных комплексов
- ОД(С-5) - Зона спортивных комплексов
- ОД(С-7) - Зона школьных, дошкольных учебных комплексов
- П-4 - Производственная зона IV класса опасности
- П-5 - Производственная зона V класса опасности
- П-6 -Производственная зона, не требующая организации санитарно-защитной зоны
- ИК -Зона объектов инженерной инфраструктуры комплексная
- И-2 -Зона водоотводящих объектов инженерной инфраструктуры
- И-3 -Зона электрообеспечивающих объектов инженерной инфраструктуры
- И-5 -Зона теплообеспечивающих объектов инженерной инфраструктуры
- Т-2 -Зона железнодорожного транспорта
- Т-3 -Зона объектов автомобильного транспорта
- Т-3.3 -Зона объектов автомобильного транспорта (подзона V класса опасности)
- КС-4 -Коммунально-складская зона (подзона IV класса опасности)
- КС-5 -Коммунально-складская зона (подзона V класса опасности)
- СХ-6 - Зона сельскохозяйственного использования (зона полеводства)
- Р-2 - Зона городских парков, скверов, садов
- Р-3 - Зона объектов связанных, с использованием водных ресурсов
- СВ - Зона Специального назначения (ведомственная)
- СУ -Зона специального назначения (утилизационная)
- ЗОП - Зона общего пользования