


Статья 28.6. Карта границ зон с особыми условиями использования территории применительно к территории п. Лосиного. Фрагмент 6.1

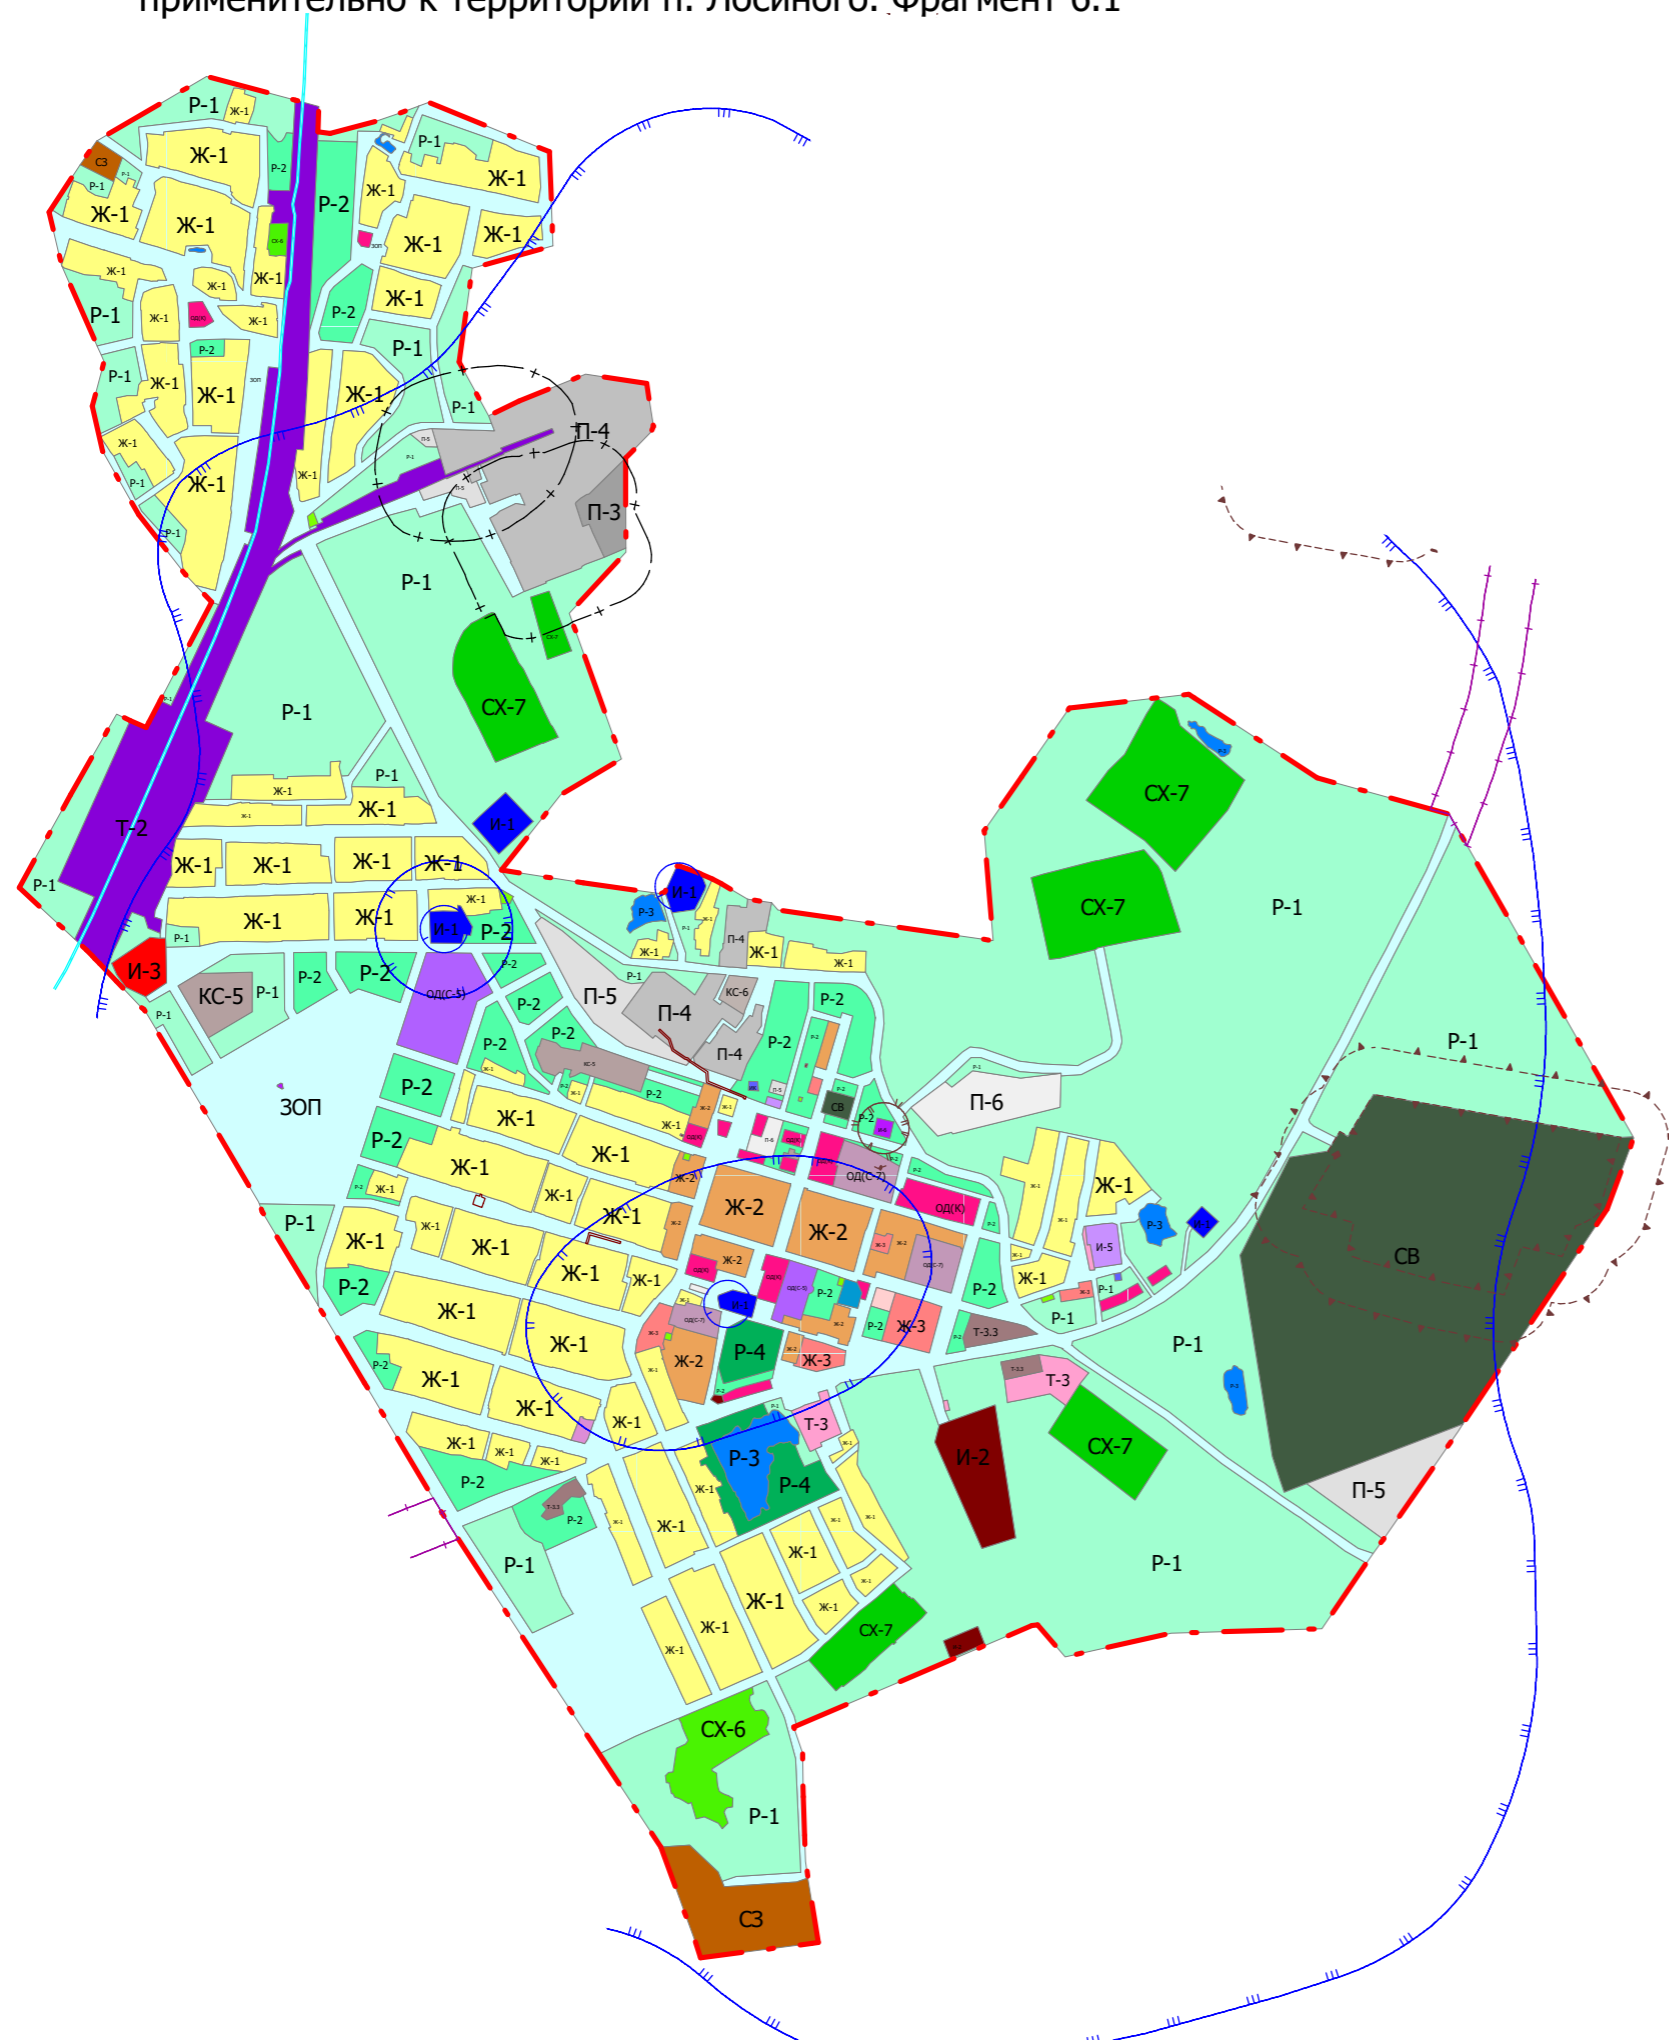

Условные обозначения

- Граница поселка
- Территориальные зоны**
- Ж-1-Зона застройки индивидуальными жилыми домами
- Ж-2-Зона малоэтажных многоквартирных жилых домов
- Ж-3-Зона среднетажных многоквартирных жилых домов
- ОД(К) - Общественно-деловая зона (комплексная)
- ОД(С-1) - Зона торговых комплексов
- ОД(С-2) - Зона лечебно-оздоровительных комплексов
- ОД(С-3) - Зона школьных, дошкольных учебных комплексов
- ОД(С-4) - Зона культовых религиозных комплексов
- ОД(С-5) - Зона спортивных комплексов
- ОД(С-7) - Зона школьных, дошкольных учебных комплексов
- П-2 - Производственная зона II класса опасности
- П-3 - Производственная зона III класса опасности
- П-4 - Производственная зона IV класса опасности
- П-5 - Производственная зона V класса опасности
- П-6 -Производственная зона, не требующая организации санитарно-защитной зоны
- ИК -Зона объектов инженерной инфраструктуры комплексная
- И-1 -Зона водообеспечивающих объектов инженерной инфраструктуры
- И-2 -Зона водоотводящих объектов инженерной инфраструктуры
- И-3 -Зона электрообеспечивающих объектов инженерной инфраструктуры
- И-4 -Зона газобеспечивающих объектов инженерной инфраструктуры
- И-5 -Зона теплообеспечивающих объектов инженерной инфраструктуры
- И-6 -Зона объектов связи
- Т-2 -Зона железнодорожного транспорта
- Т-3 -Зона объектов автомобильного транспорта
- Т-3.3 -Зона объектов автомобильного транспорта (подзона V класса опасности)
- КС-5 -Коммунально-складская зона, не требующая организации санитарно-защитной зоны
- КС-6 -Коммунально-складская зона, не требующая организации санитарно-защитной зоны
- СХ-6 - Зона сельскохозяйственного использования (зона полеводства)
- СХ-7 - Зона ведения садоводства и огородничества
- СХ-8 - Зона ведения личного подсобного хозяйства
- Р-1 - Зона городских лесов, лесопарков, лугопарков
- Р-2 - Зона городских парков, скверов, садов
- Р-3 - Зона объектов связанных, с использованием водных ресурсов
- Р-4 - Зона санаториев, баз отдыха, лагерей отдыха, пляжей
- СВ - Зона Специального назначения (ведомственная)
- СЗ -Зона захоронений
- ЗОП - Зона общего пользования
- Зоны с особыми условиями использования территории**
- Зона санитарной охраны 1 пояса источников питьевого и хозяйственно-бытового водоснабжения
- Зона санитарной охраны 2 пояса источников питьевого и хозяйственно-бытового водоснабжения
- Зона санитарной охраны 3 пояса источников питьевого и хозяйственно-бытового водоснабжения
- Санитарно-защитная зона
- Охранная зона военного объекта
- Зона ограничения
- Придорожные полосы автомобильных дорог
- Охранная зона трубопроводов (газопроводов, нефтепроводов и нефтепродуктов, аммиакопроводов)
- Охранная зона линий и сооружений связи