


# Статья 28.9. Карта границ зон с особыми условиями использования территории применительно к территории п. Октябрьского. Фрагмент 9.1

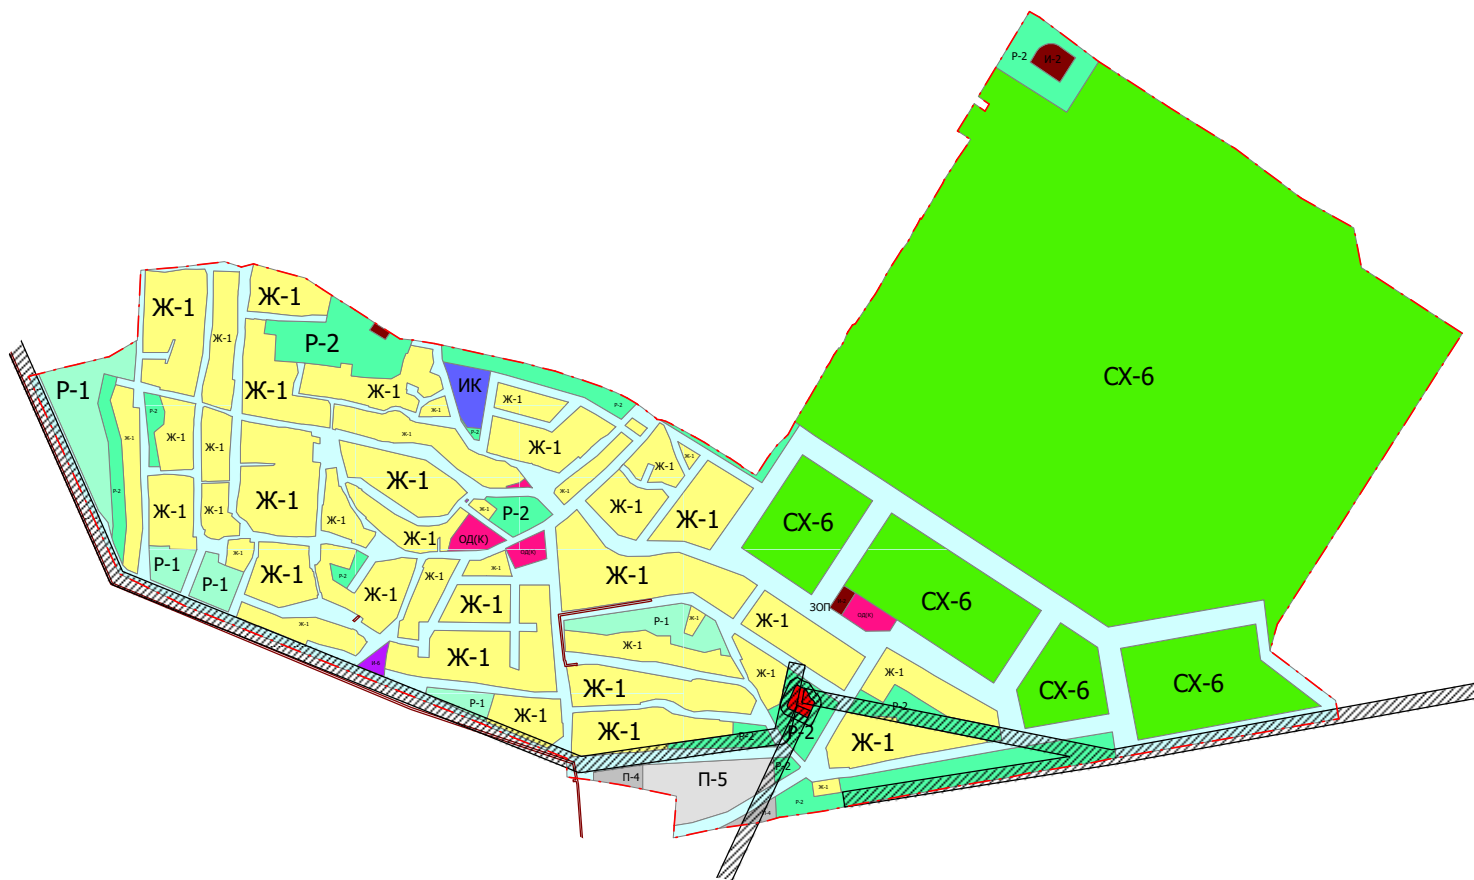

### Условные обозначения

- Граница поселка
- Территориальные зоны
  - Ж-1 - Зона застройки индивидуальными жилыми домами
  - ОД(К) - Общественно-деловая зона (комплексная)
  - П-4 - Производственная зона IV класса опасности
  - П-5 - Производственная зона V класса опасности
  - И-2 - Зона водоотводящих объектов инженерной инфраструктуры
  - И-3 - Зона электрообеспечивающих объектов инженерной инфраструктуры
  - И-6 - Зона объектов связи
  - ИК - Зона объектов инженерной инфраструктуры комплексная
  - СХ-6 - Зона сельскохозяйственного использования (зона полеводства)
  - Р-1 - Зона городских лесов, лесопарков, лугопарков
  - Р-2 - Зона городских парков, скверов, садов
  - ЗОП - Зона общего пользования
- Зоны с особыми условиями использования территории
  - Охранная зона объектов электроэнергетики (объектов электросетевого хозяйства и объектов по производству электрической энергии)
  - Охранная зона трубопроводов (газопроводов, нефтепроводов и нефтепродуктов, аммиакпроводов)

