


Ситуационный план


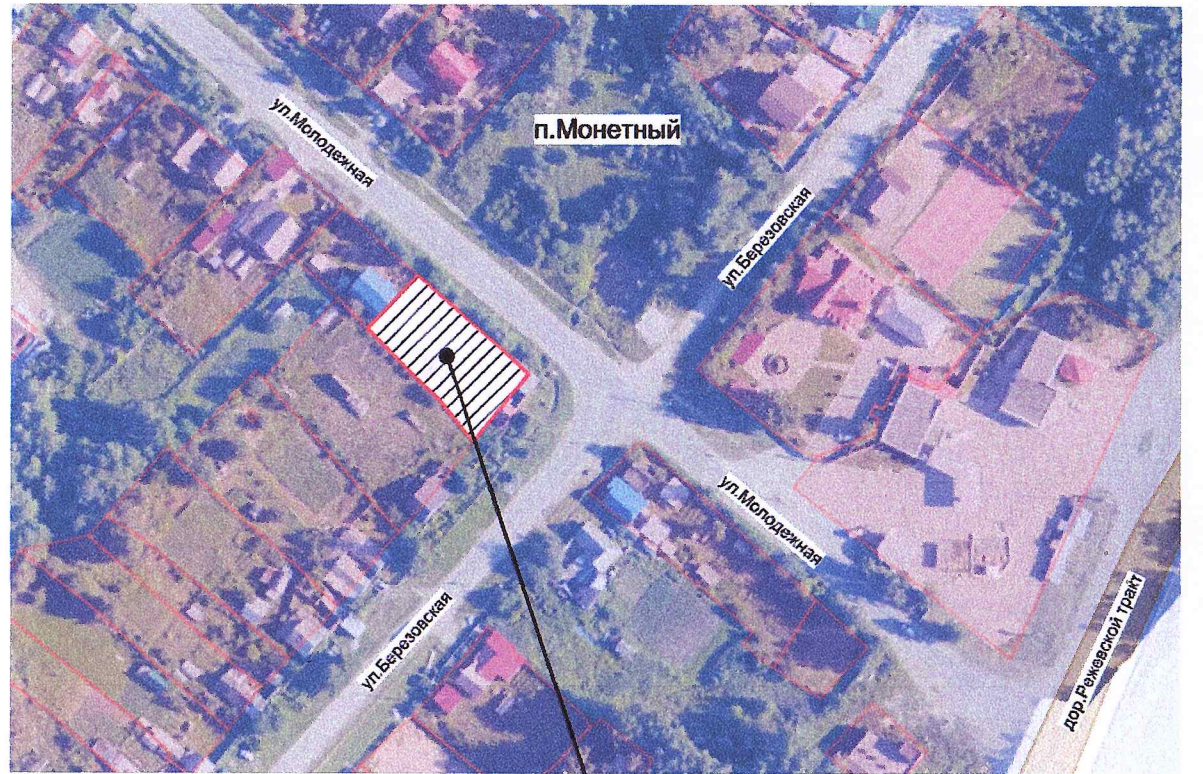


Проектируемый участок

Условные графические обозначения

	Проектируемое здание магазина
	Проектируемое асфальтовое покрытие
	Существующее асфальтовое покрытие
	Проектируемое асфальтовое покрытие
	Существующие жилые здания
	Кадастровая граница участка проектирования
	Граница благоустройства территории
	Санитарно-защитная зона от ЛОС бытовой канализации, 15 м.

						12.2025-40-ЭП		
						Здание магазина по адресу: Свердловская обл., г. Березовский, п. Монетный, ул. Березовская, 120 66:35:0207013:509		
Изм.	Коп.уч.	Лист	№Док.	Подп.	Дата	Стадия	Лист	Листов
						П		
						ООО "ПК"АЛЬТЕРНАТИВА"		
ГАП		Леготин		12.25		Схема планировочной организации земельного участка. М 1:500		
Разработал		Еремина		12.25				

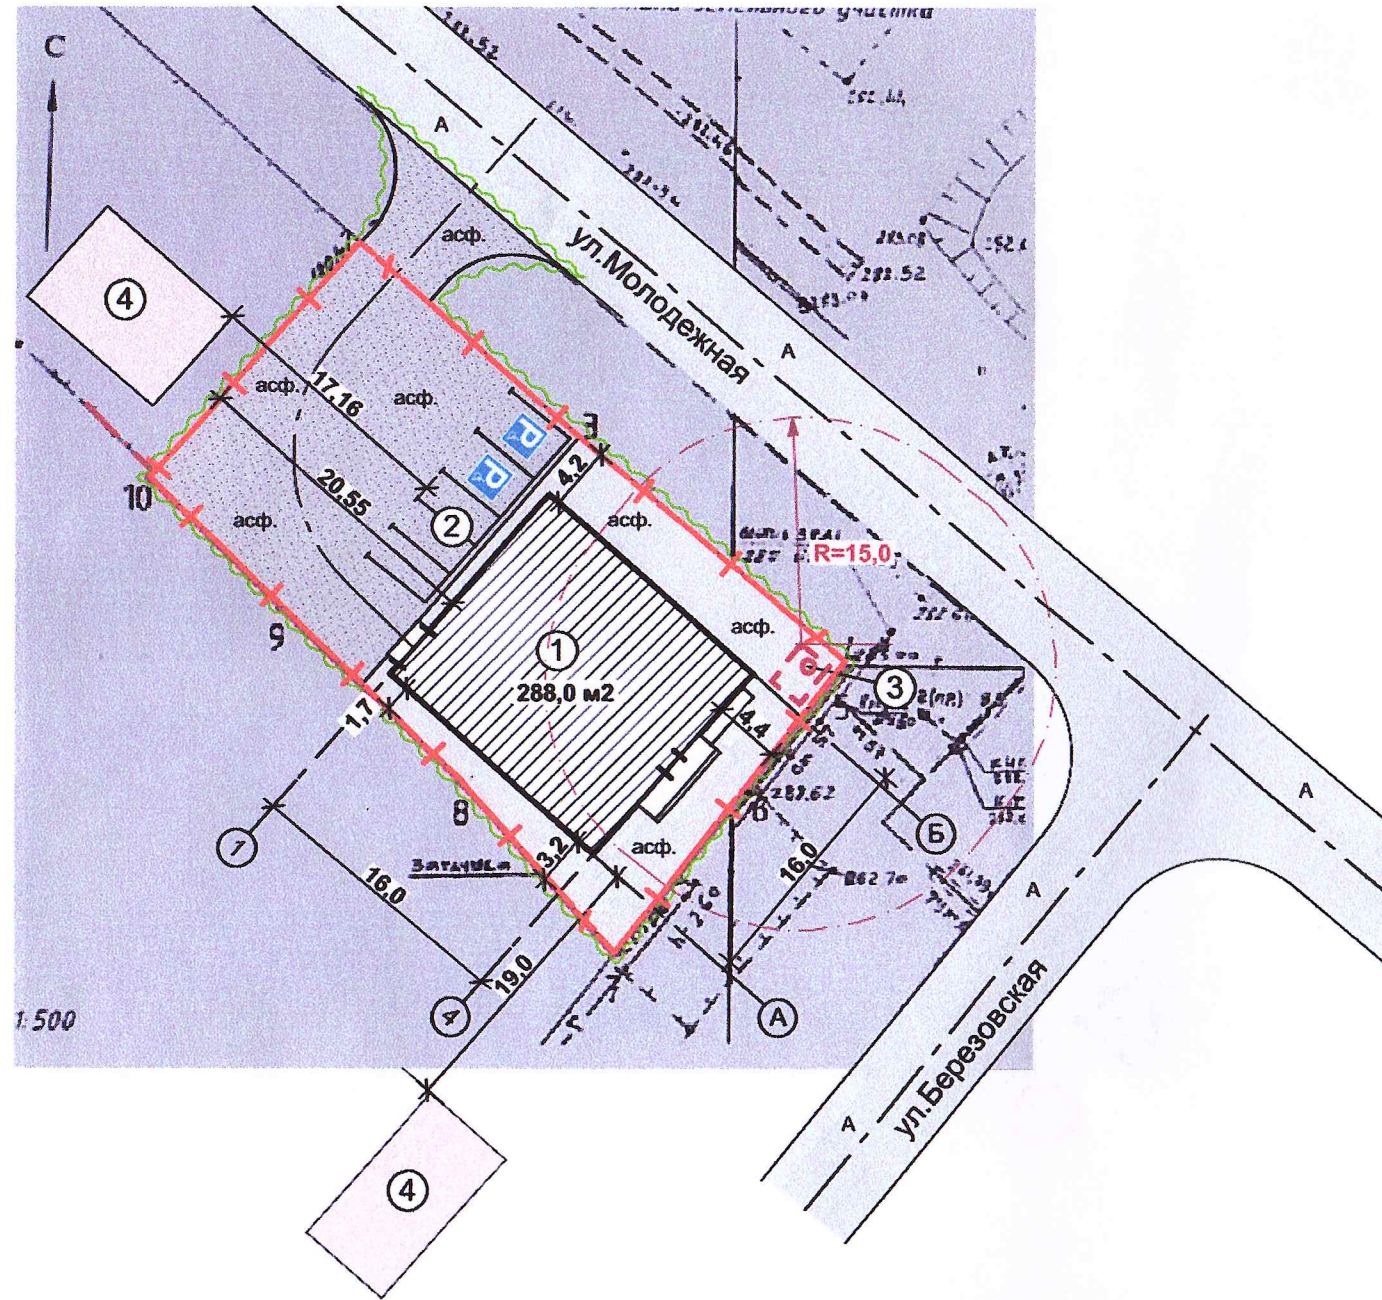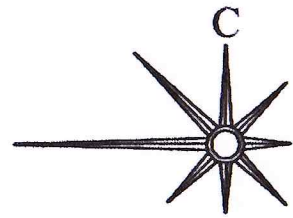

Экспликация зданий и сооружений

1.	Проектируемое здание магазина
2.	Проектируемые парковки на 5 машино/мест
3.	ЛОС бытовая канализация
4.	Существующие жилые здания

Инв.№ подл.
 Подпись и дата
 Взвм. инв.№