

ГРАФИЧЕСКОЕ ОПИСАНИЕ

местоположения границ публичного сервитута

Объект электроэнергетики местного значения второй категории надёжности:

«Двухцепная кабельная линия 10 кВ на ТП нов. 10/0,4 кВ

для электроснабжения водозаборной скважины Южно-Березовского водозабора, расположенной на земельном участке с кадастровым номером 66:35:0221001:1903»

Раздел 1

Сведения об объекте		
№ п/п	Характеристики объекта	Описание характеристик
1	2	3
1	Местоположение объекта	Российская Федерация, Свердловская область, территория Берёзовского муниципального округа, территория г. Берёзовский (согласно границам населённого пункта, внесённым в ЕГРН). Юго-западная граница г. Берёзовский, объект расположен частично в границах города, частично вне границ города, на территории Березовского участкового лесничества.
2	Площадь объекта ± величина погрешности определения площади ($P \pm \Delta P$)	1 509 кв.м.
3	Иные характеристики объекта	Вид объекта реестра границ: Граница публичного сервитута Кадастровый номер квартала: 66:35:0221001 Земельные участки и земли кадастрового квартала, в отношении которых испрашивается публичный сервитут: земельный участок с кадастровым номером 66:35:0221001:439, входящий в единое землепользование с кадастровым номером 66:35:0000000:8, (квартал № 26, Березовского лесничества, Березовского участкового лесничества Березовского участка), площадью 865 кв.м.; земли кадастрового квартала 66:35:0221001, площадью 357 кв.м.; земельный участок с кадастровым номером 66:35:0221001:1903, площадью 287 кв.м. Цель установления публичного сервитута: Размещение объектов электросетевого хозяйства

Раздел 2

Сведения о местоположении границ объекта					
1. Система координат МСК-66 зона 1					
2. Сведения о характерных точках границ объекта					
Обозначение характерных точек границ	Координаты, м		Метод определения координат характерной точки	Средняя квадратическая погрешность положения характерной точки (Mt), м	Описание обозначения точки на местности (при наличии)
	X	Y			
1	2	3	4	5	6
1	395383.76	1544839.70	Метод спутниковых геодезических измерений (определений)	0.10	-
2	395387.76	1544839.79	Метод спутниковых геодезических измерений (определений)	0.10	-
3	395387.71	1544841.98	Метод спутниковых геодезических измерений (определений)	0.10	-
4	395387.63	1544845.13	Метод спутниковых геодезических измерений (определений)	0.10	-
5	395386.75	1544846.47	Метод спутниковых геодезических измерений (определений)	0.10	-
6	395384.96	1544851.11	Метод спутниковых геодезических измерений (определений)	0.10	-
7	395384.96	1544851.11	Метод спутниковых геодезических измерений (определений)	0.10	-
8	395378.91	1544863.68	Метод спутниковых геодезических измерений (определений)	0.10	-
9	395375.81	1544868.16	Метод спутниковых геодезических измерений (определений)	0.10	-
10	395373.76	1544872.67	Метод спутниковых геодезических измерений (определений)	0.10	-
11	395368.49	1544880.37	Метод спутниковых геодезических измерений (определений)	0.10	-
12	395366.63	1544887.10	Метод спутниковых геодезических измерений (определений)	0.10	-
13	395360.57	1544899.09	Метод спутниковых геодезических измерений (определений)	0.10	-
14	395353.41	1544916.54	Метод спутниковых геодезических измерений (определений)	0.10	-
15	395346.15	1544948.88	Метод спутниковых геодезических измерений (определений)	0.10	-

16	395343.97	1544970.18	Метод спутниковых геодезических измерений (определений)	0.10	-
17	395340.42	1545006.15	Метод спутниковых геодезических измерений (определений)	0.10	-
18	395338.74	1545021.04	Метод спутниковых геодезических измерений (определений)	0.10	-
19	395338.00	1545031.52	Метод спутниковых геодезических измерений (определений)	0.10	-
20	395337.49	1545042.53	Метод спутниковых геодезических измерений (определений)	0.10	-
21	395337.18	1545046.38	Метод спутниковых геодезических измерений (определений)	0.10	-
22	395337.58	1545054.96	Метод спутниковых геодезических измерений (определений)	0.10	-
23	395332.52	1545116.12	Метод спутниковых геодезических измерений (определений)	0.10	-
24	395331.35	1545131.60	Метод спутниковых геодезических измерений (определений)	0.10	-
25	395330.33	1545142.13	Метод спутниковых геодезических измерений (определений)	0.10	-
26	395328.36	1545150.33	Метод спутниковых геодезических измерений (определений)	0.10	-
27	395326.38	1545160.15	Метод спутниковых геодезических измерений (определений)	0.10	-
28	395323.93	1545170.97	Метод спутниковых геодезических измерений (определений)	0.10	-
29	395323.70	1545177.63	Метод спутниковых геодезических измерений (определений)	0.10	-
30	395322.93	1545181.09	Метод спутниковых геодезических измерений (определений)	0.10	-
31	395322.93	1545185.49	Метод спутниковых геодезических измерений (определений)	0.10	-
32	395318.93	1545185.49	Метод спутниковых геодезических измерений (определений)	0.10	-
33	395318.93	1545184.19	Метод спутниковых геодезических измерений (определений)	0.10	-
34	395318.93	1545179.49	Метод спутниковых геодезических измерений	0.10	-



			(определений)		
35	395319.71	1545177.12	Метод спутниковых геодезических измерений (определений)	0.10	-
36	395319.94	1545170.45	Метод спутниковых геодезических измерений (определений)	0.10	-
37	395322.46	1545159.32	Метод спутниковых геодезических измерений (определений)	0.10	-
38	395324.45	1545149.46	Метод спутниковых геодезических измерений (определений)	0.10	-
39	395326.36	1545141.54	Метод спутниковых геодезических измерений (определений)	0.10	-
40	395327.61	1545118.47	Метод спутниковых геодезических измерений (определений)	0.10	-
41	395328.31	1545104.71	Метод спутниковых геодезических измерений (определений)	0.10	-
42	395333.14	1545046.70	Метод спутниковых геодезических измерений (определений)	0.10	-
43	395333.50	1545042.26	Метод спутниковых геодезических измерений (определений)	0.10	-
44	395334.01	1545031.29	Метод спутниковых геодезических измерений (определений)	0.10	-
45	395334.75	1545020.70	Метод спутниковых геодезических измерений (определений)	0.10	-
46	395336.44	1545005.77	Метод спутниковых геодезических измерений (определений)	0.10	-
47	395339.98	1544969.78	Метод спутниковых геодезических измерений (определений)	0.10	-
48	395342.20	1544948.24	Метод спутниковых геодезических измерений (определений)	0.10	-
49	395349.58	1544915.34	Метод спутниковых геодезических измерений (определений)	0.10	-
50	395356.93	1544897.42	Метод спутниковых геодезических измерений (определений)	0.10	-
51	395362.87	1544885.66	Метод спутниковых геодезических измерений (определений)	0.10	-
52	395364.77	1544878.78	Метод спутниковых геодезических измерений (определений)	0.10	-
53	395370.27	1544870.69	Метод спутниковых	0.10	-

			геодезических измерений (определений)		
54	395372.31	1544866.18	Метод спутниковых геодезических измерений (определений)	0.10	-
55	395375.46	1544861.64	Метод спутниковых геодезических измерений (определений)	0.10	-
56	395375.46	1544861.64	Метод спутниковых геодезических измерений (определений)	0.10	-
57	395381.28	1544849.52	Метод спутниковых геодезических измерений (определений)	0.10	-
58	395383.17	1544844.61	Метод спутниковых геодезических измерений (определений)	0.10	-
59	395383.67	1544843.88	Метод спутниковых геодезических измерений (определений)	0.10	-
1	395383.76	1544839.70	Метод спутниковых геодезических измерений (определений)	0.10	-
3. Сведения о характерных точках части (частей) границы объекта					
1	2	3	4	5	6
-	-	-	-	-	-

Раздел 3

Сведения о местоположении измененных (уточненных) границ объекта							
1. Система координат МСК-66 зона 1							
2. Сведения о характерных точках границ объекта							
Обозначение характерных точек границ	Существующие координаты, м		Измененные (уточненные) координаты, м		Метод определения координат характерной точки	Средняя квадратическая погрешность положения характерной точки (Mt), м	Описание обозначения точки на местности (при наличии)
	X	Y	X	Y			
1	2	3	4	5	6	7	8
1	-	-	-	-	-	-	-
3. Сведения о характерных точках части (частей) границы объекта							
1	2	3	4	5	6	7	8
-	-	-	-	-	-	-	-

СХЕМА РАСПОЛОЖЕНИЯ ГРАНИЦ ПУБЛИЧНОГО СЕРВИТУТА
для использования в целях коммунального обслуживания
объекта электроэнергетики местного значения второй категории надёжности:
«Двухцепная кабельная линия 10 кВ на ТП нов. 10/0,4 кВ
для электроснабжения водозаборной скважины Южно-Березовского водозабора,
расположенной на земельном участке с кадастровым номером 66:35:0221001:1903»

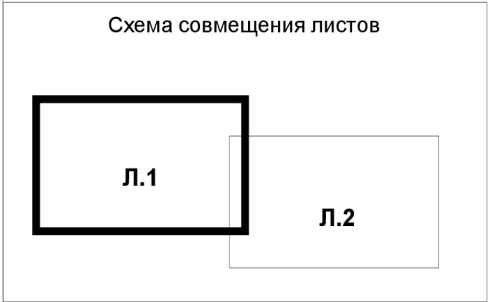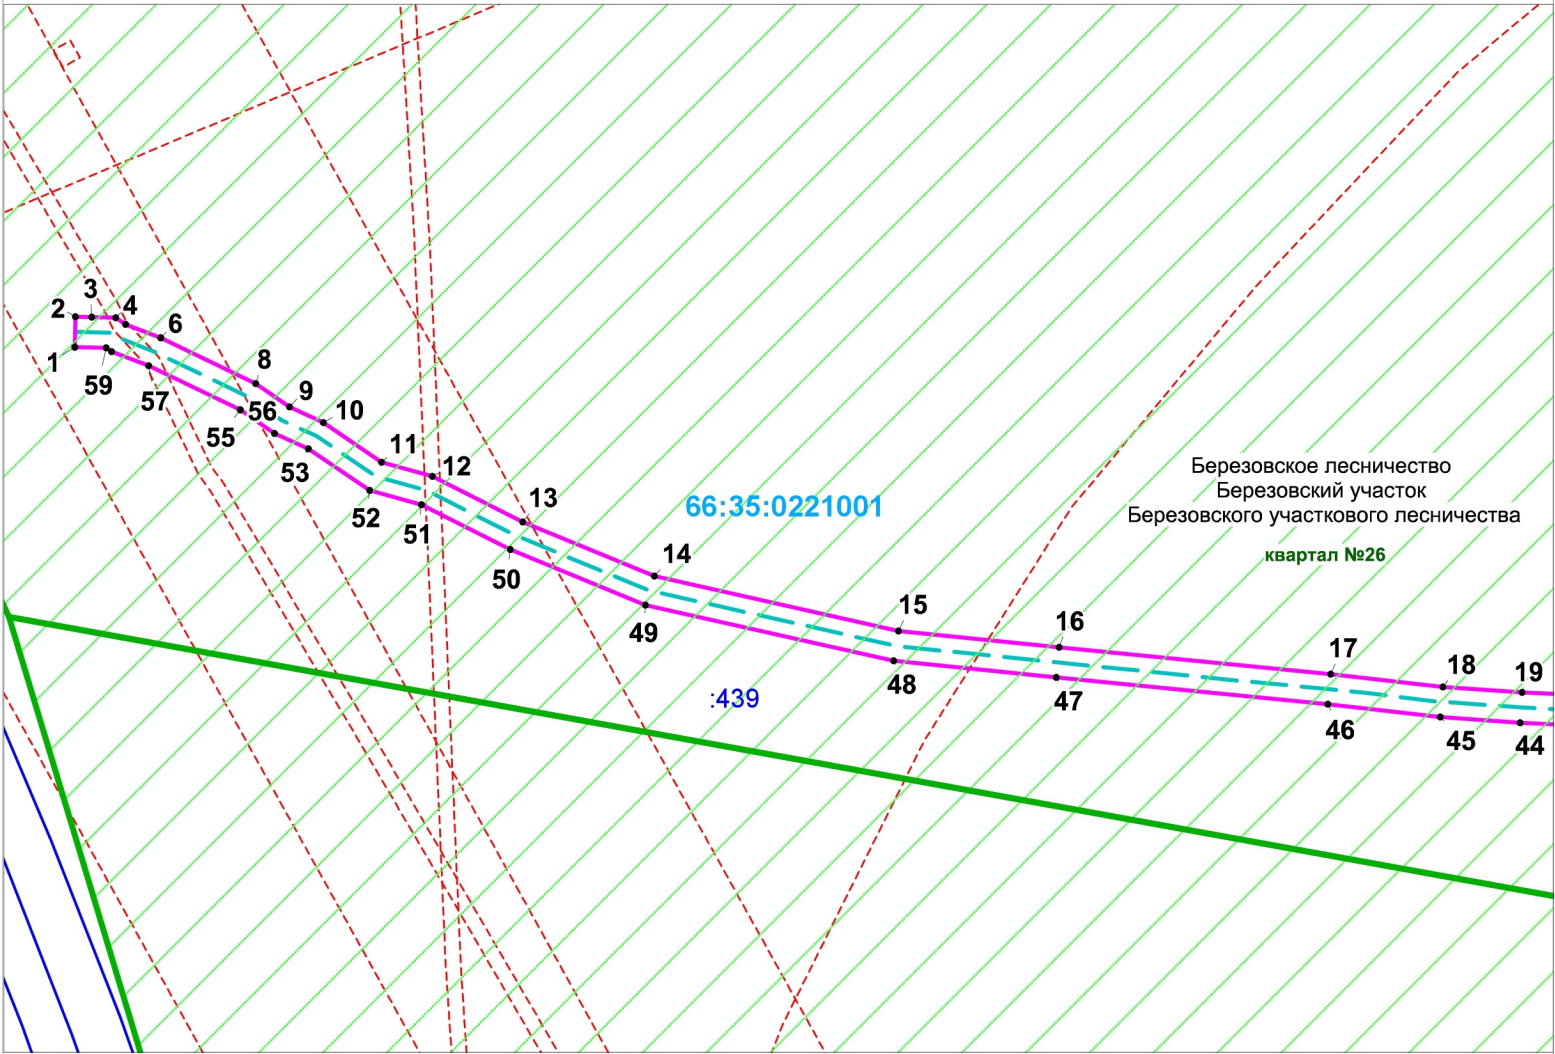

Площадь земельного участка, оформляемая под публичный сервитут: 1 509 м2

М 1:1000



Условные обозначения

- Границы публичного сервитута
- Ось проектируемого линейного объекта
- Границы кадастровых кварталов, учтенных в ЕГРН, и их номер
- Границы земельных участков, учтенных в ЕГРН, и их сокращенный номер
- Границы зон с особыми условиями использования территорий, учтенных в ЕГРН

- Граница лесничества
- Граница лесного квартала

66:35:0109007

СХЕМА РАСПОЛОЖЕНИЯ ГРАНИЦ ПУБЛИЧНОГО СЕРВИТУТА
для использования в целях коммунального обслуживания
объекта электроэнергетики местного значения второй категории надёжности:
«Двухцепная кабельная линия 10 кВ на ТП нов. 10/0,4 кВ
для электроснабжения водозаборной скважины Южно-Березовского водозабора,
расположенной на земельном участке с кадастровым номером 66:35:0221001:1903»

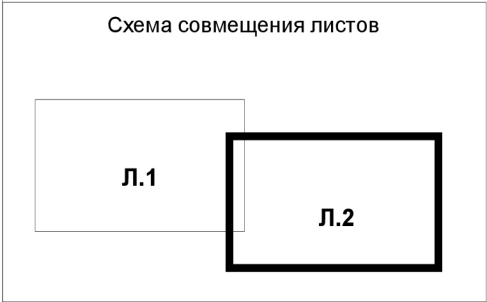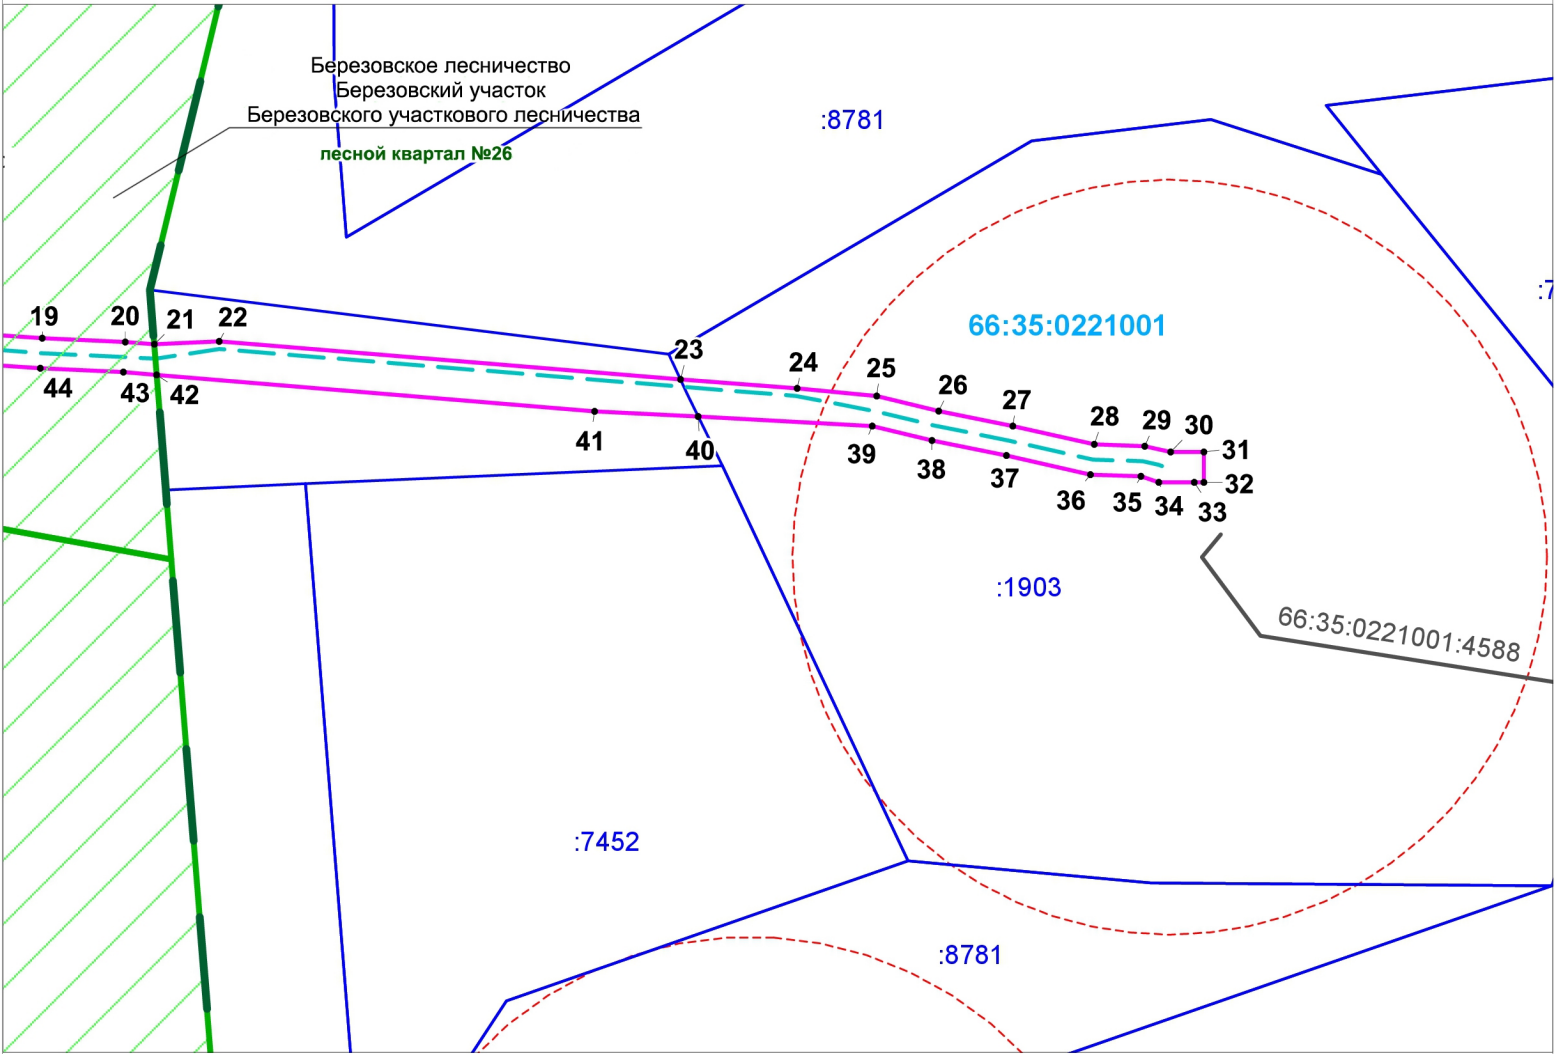

Площадь земельного участка, оформляемая под
публичный сервитут: 1 509 м2

М 1:1000

Условные обозначения

- Границы публичного сервитута
- Ось проектируемого линейного объекта
- Границы кадастровых кварталов, учтенных в ЕГРН, и их номер
- Границы земельных участков, учтенных в ЕГРН, и их сокращенный номер
- Границы зон с особыми условиями использования территорий, учтенных в ЕГРН
- Объекты капитального строительства, учтённые в ЕГРН

Граница лесничества

Граница лесного квартала

66:35:0109007

66:41:0000000:86412