


Документация по планировке территории в юго-западной части п. Сарапулка Березовского городского округа, южнее ул. Западная (усл.)  
 Проект межевания территории  
 Чертеж межевания М 1:2000

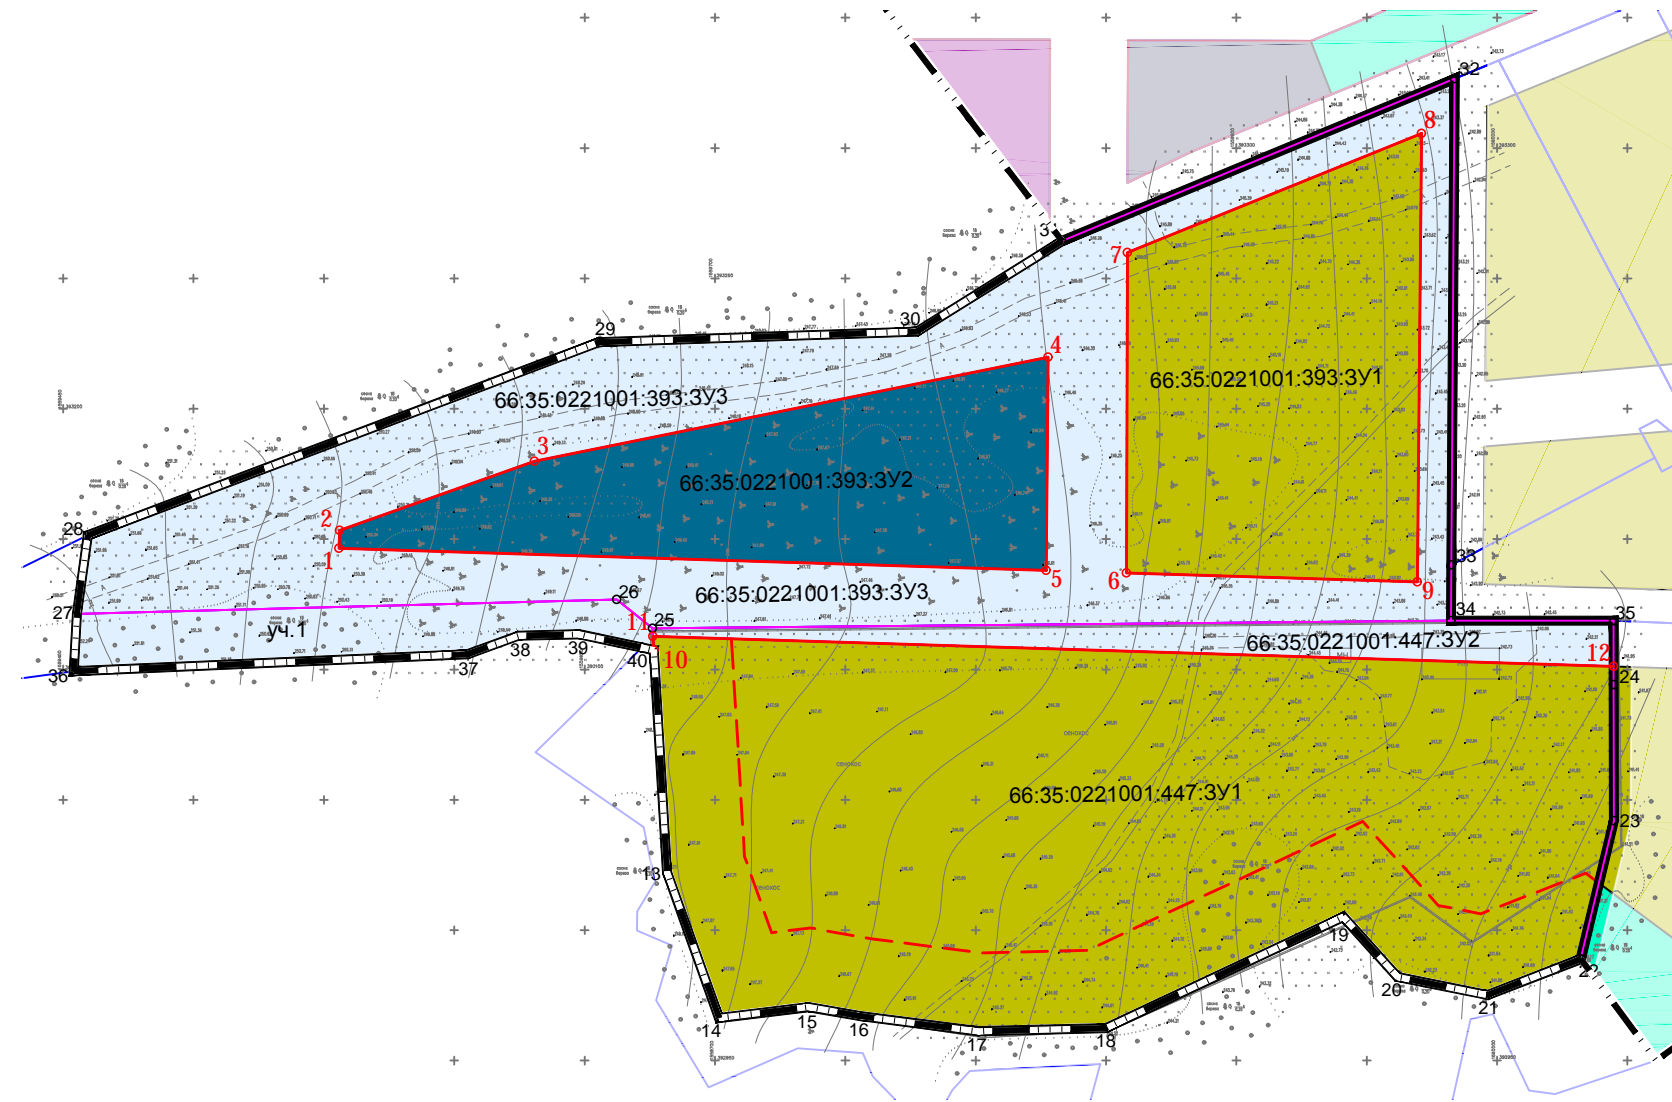

УСЛОВНЫЕ ОБОЗНАЧЕНИЯ

Сущ.	Проект.	Границы:
		Граница населенного пункта
		границы кадастровых кварталов, земельных участков, поставленных на кадастровый учет
		граница проекта межевания
		красная линия
		линия отступа зданий от лесного массива (30м)
Границы зон размещения объектов капитального строительства:		
		границы образуемых земельных участков
		условные номера образуемых земельных участков
		территории общего пользования
Зоны размещения объектов капитального строительства:		
		производственная зона сельскохозяйственных предприятий
		зона транспортной инфраструктуры

несекретно

				<b>T-2635CO-2021-010</b>			
				Документация по планировке территории в юго-западной части п. Сарапулка Березовского городского округа, южнее ул. Западная (усл.)			
Директор	Куминова			Утверждаемая (основная) часть проекта межевания	Стадия	Лист	Листов
ГАП	Леготин				ПМТ	1	1
Нач. ОГП	Родионова						
ГПП	Титкова						
ВГП	Подкорытова						
				Чертеж межевания М 1:2000	ООО "ПКК "АЛЬТЕРНАТИВА"		