


Документация по планировке территории в юго-западной части п. Сарапулка Березовского городского округа, южнее ул. Западная (усл.)

Проект планировки территории
Чертеж планировки территории М 1:2000

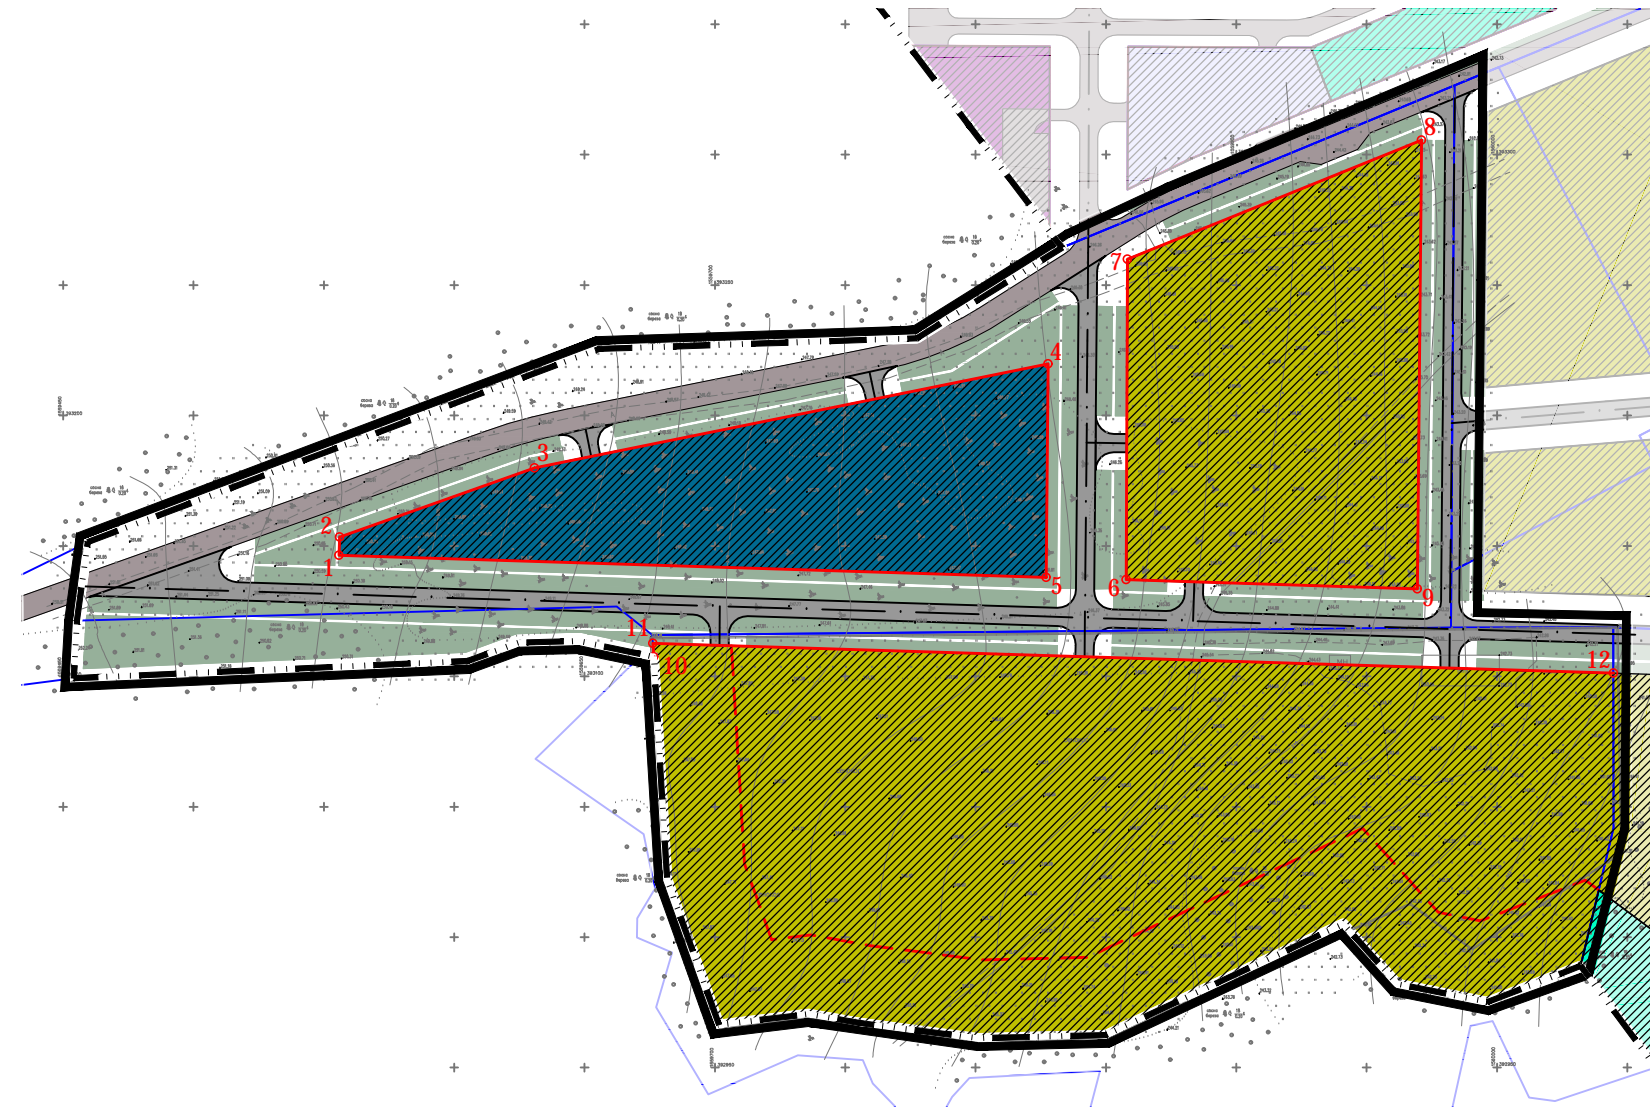

УСЛОВНЫЕ ОБОЗНАЧЕНИЯ

Сущ.	Проект.	Границы:
		Граница населенного пункта
		границы кадастровых кварталов, земельных участков, поставленных на кадастровый учет
		граница проектирования
		красная линия с поворотной точкой
		линия отступа зданий от лесного массива (30м)
		Зоны размещения объектов капитального строительства: производственная зона сельскохозяйственных предприятий
		зона транспортной инфраструктуры
		Объекты транспортной инфраструктуры: улицы, дороги, проезды
		Элементы благоустройства территории: озеленение, тротуар

несекретно

				T-2635CO-2021-01			
				Документация по планировке территории в юго-западной части п. Сарапулка Березовского городского округа, южнее ул. Западная (усл.)			
Директор	Куминава			Утверждаемая (основная) часть проекта планировки	Стадия	Лист	Листов
ГАП	Леготин				ППТ	1	1
Нач. ОГП	Родионова						
ГПП	Титкова						
ВПП	Подкорытова						
				Чертеж планировки территории М 1:2000	ООО "ПКК "АЛЬТЕРНАТИВА"		