



Документация по планировке территории в юго-западной части п. Сарапулка Березовского городского округа, южнее ул. Западная (усл.)

Проект планировки территории
Разбивочный чертеж красных линий М 1:2000

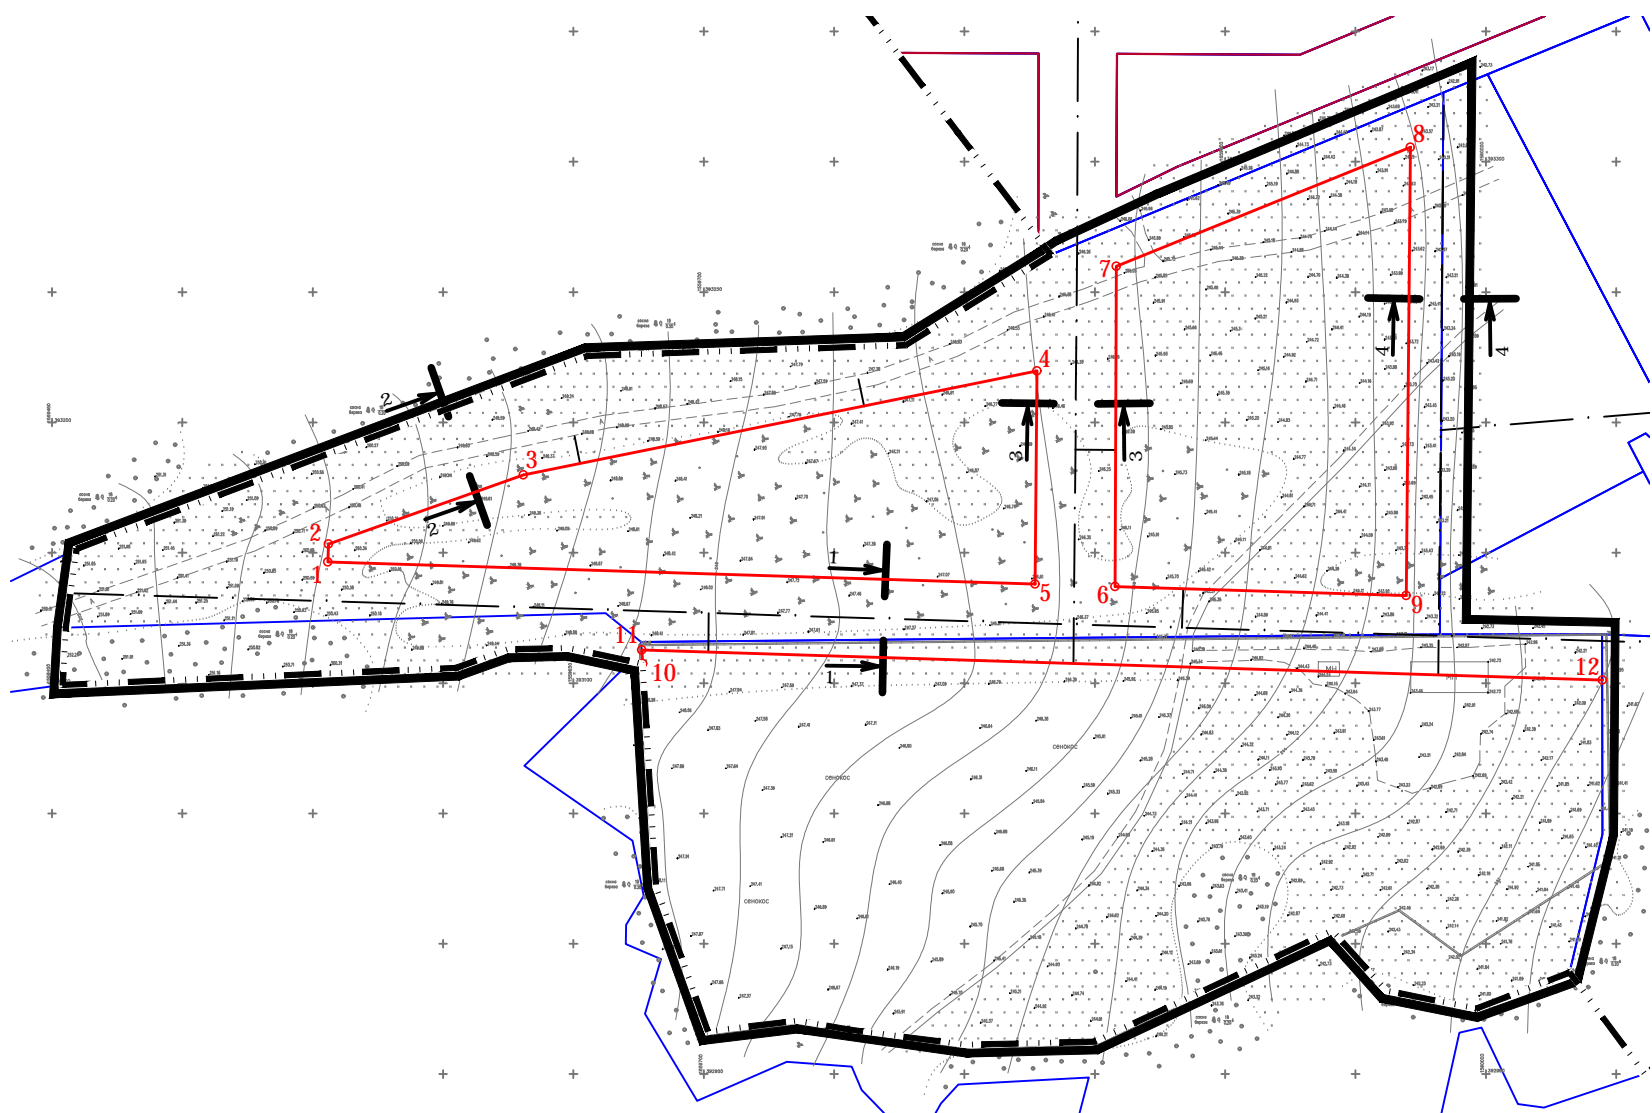

Поперечные профили улиц и дорог М 1:200

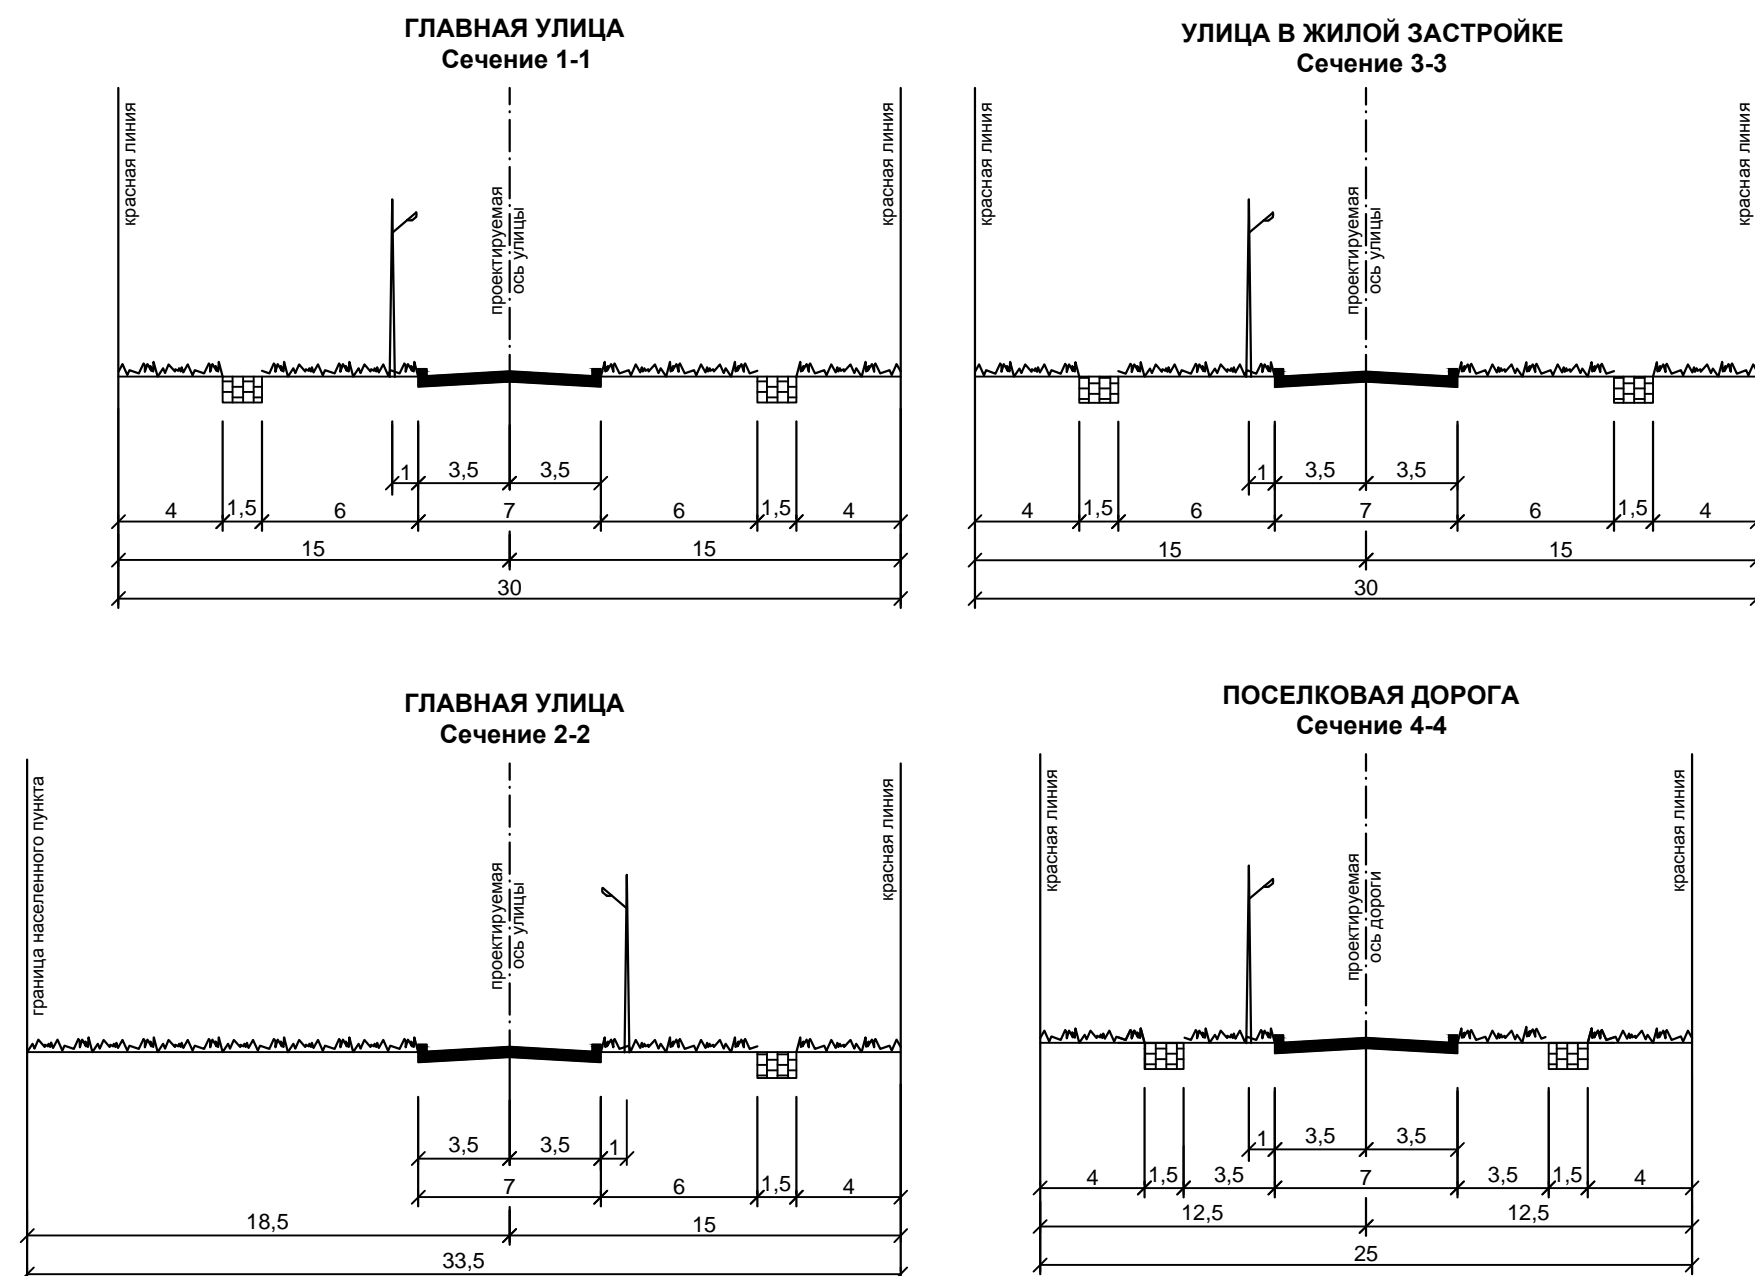

УСЛОВНЫЕ ОБОЗНАЧЕНИЯ
Границы:

Сущ.	Проект.	Граница населенного пункта
		границы кадастровых кварталов, земельных участков, поставленных на кадастровый учет
		граница проектирования
		красная линия
		поворотная точка красных линий
		ось улицы
		номер сечения

Ведомость координат поворотных точек красных линий

№ точки	X	Y
1	393146.43	1559555.80
2	393153.38	1559556.01
3	393179.91	1559630.74
4	393219.75	1559827.82
5	393137.98	1559827.07
6	393137.02	1559857.80
7	393259.94	1559858.19
8	393305.53	1559971.03
9	393133.55	1559969.45
10	393107.45	1559676.52
11	393112.67	1559676.21
12	393101.19	1560044.66

несекретно

T-2635CO-2021-02			
Документация по планировке территории в юго-западной части п. Сарапулка Березовского городского округа, южнее ул. Западная (усл.)			
Директор	Куминова		
ГАП	Леготин		
Нач. ОГП	Родионова	Утверждаемая (основная) часть проекта планировки	Стадия Лист Листов
ГПП	Титкова	ППТ	1 1
ВГП	Подкорытова		
Разбивочный чертеж красных линий М 1:2000		ООО "ПКК "АЛЬТЕРНАТИВА"	