

Схема планировки полигона  
на полное развитие в составе экотехнопарка. М 1:5000


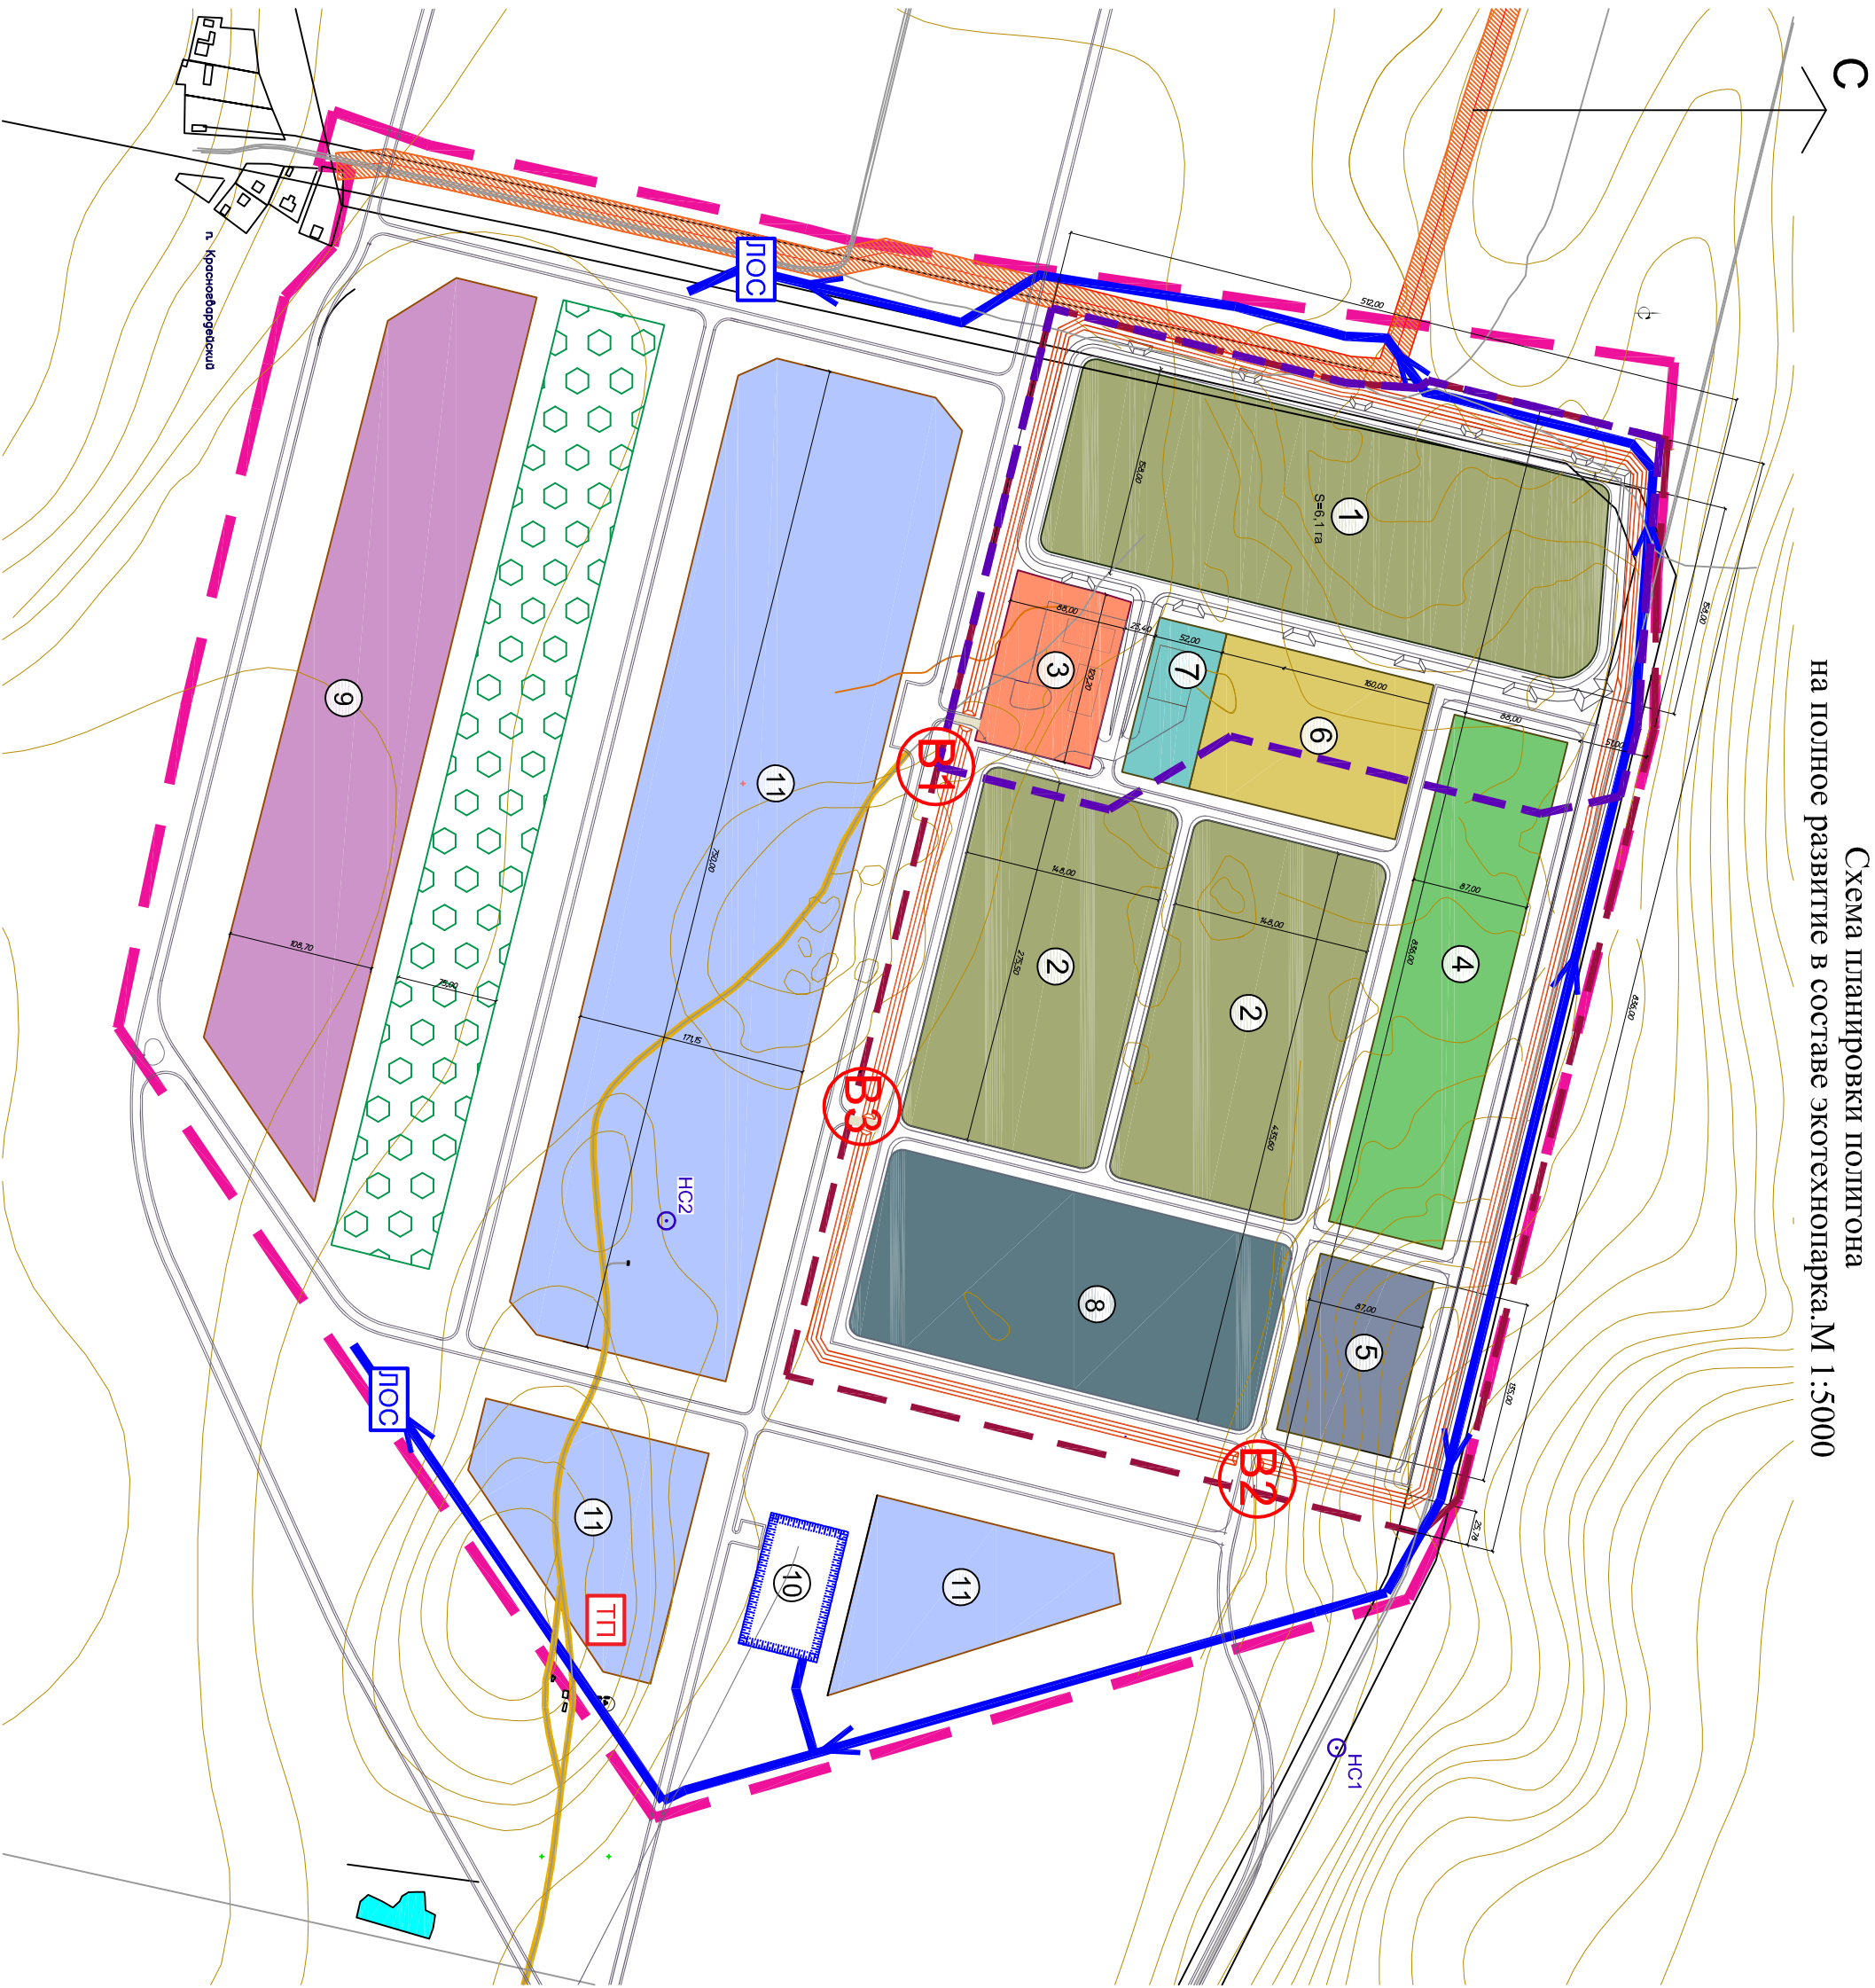


Схема водосборной площади для расчета нагорной  
канавы пускового комплекса - I очередь. М 1:10000

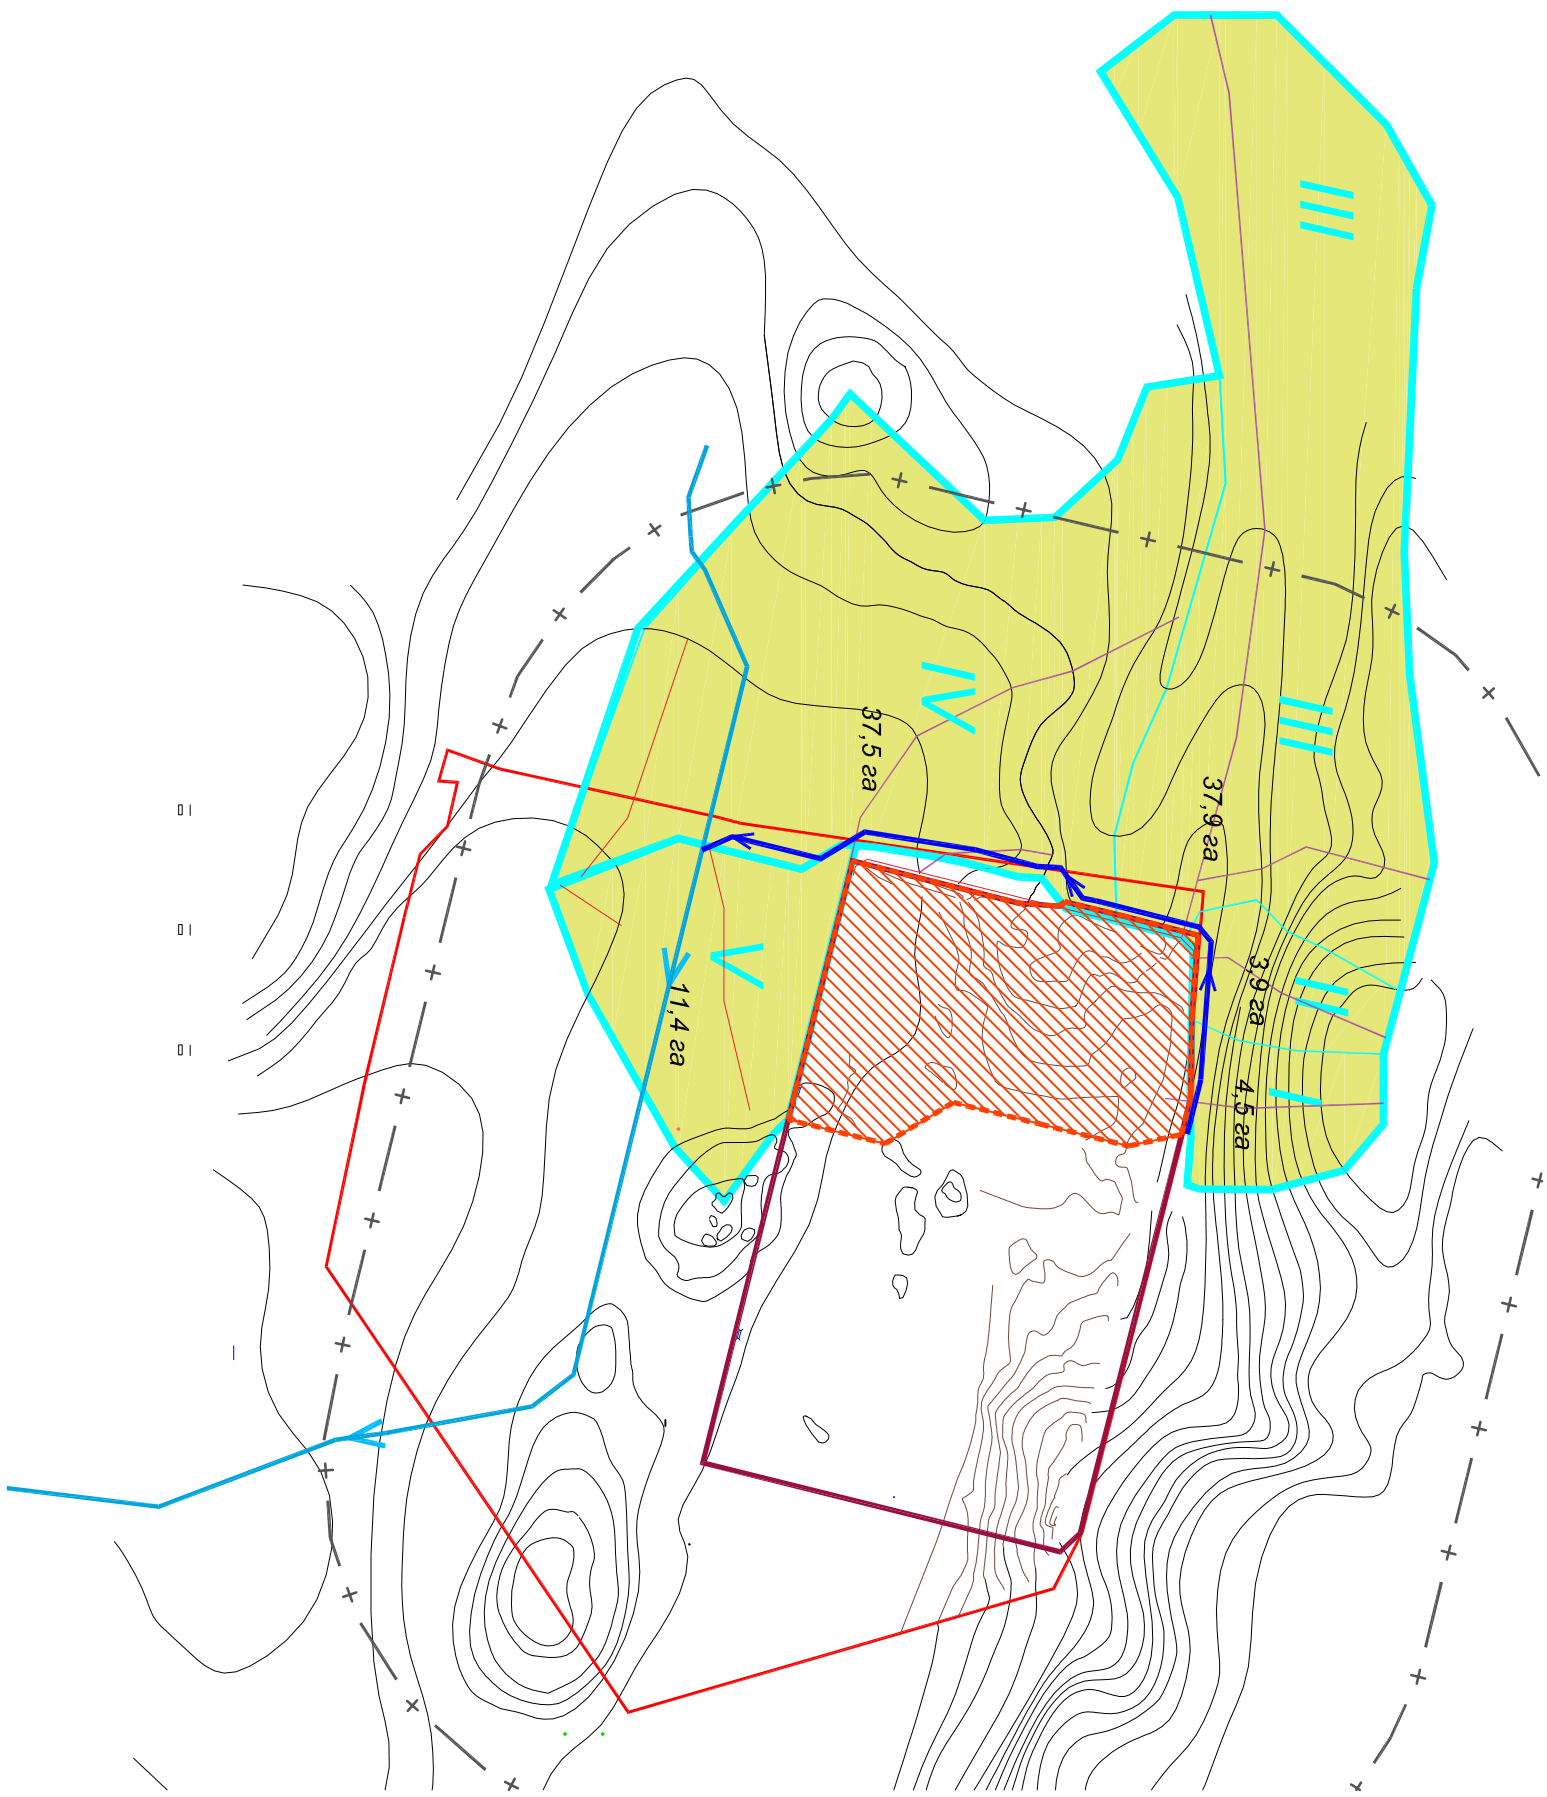

Экспликация:

- ПЛОЩАДКА ПОЛИГОНА (II класс вредности, СЗЗ 500 м):
- 1 - зона карт складирования ТКО (I очередь)
  - 2 - зона карт складирования ТКО (II очередь)
  - 3 - хозяйственная зона полигона ТКО
  - 4 - площадка сортировки отходов
  - 5 - участок термического обезвреживания медицинских и биологических отходов
  - 6 - участок складирования отсортированных отходов и кавальеров грунта
  - 7 - площадка дробления крупногабаритных и строительных отходов
  - 8 - участок компостирования осадков сточных вод

ПРОЧИЕ ЗОНЫ ЭКОТЕХНОПАРКА:

- 9 - зона ПКЗ объектов V класса вредности (СЗЗ 50 м)
- 10 - пожарный водоем
- 11 - зона вспомогательных производств III класса вредности (СЗЗ 300 м)

Условные обозначения:

Границы:

- граница землеотвода
- граница полигона ТКО на полное развитие
- отражение полигона I очереди строительства
- существующая подъездная грунтовая автодорога к полигону
- проектируемые автодороги
- существующая дренажная канава
- нагорная канава проектируемая

Объекты инженерно-технической инфраструктуры:

- очистные сооружения нагорной канавы
- трансформаторная подстанция
- фоновая скважина
- контрольная скважина
- охраняемые въезды на полигон

Условные обозначения:

- территория полигона ТКО I очередь
- граница полигона ТКО I очередь
- граница полигона ТКО на полное развитие
- граница землеотвода
- площади участков водосбора
- тальвеги
- нагорная канава проектируемая (I очередь)
- существующая дренажная канава

Площадь водосбора для I очереди проектирования = 95,2 га

2217 - 00 - ПЗУ.ГЧ			
Пусковой комплекс полигона захоронения отходов			
Муниципального Центра обращения с отходами			
«Березовского Экотехнопарка» в составе:			
карт складирования и хозяйственной зоны			
Изм.	Кол.уч.	Лист №	Лист №
ГПП	Типовая	04.19	04.19
Разработ.	Лиховицкая	04.19	04.19
Выполнил	Лиховицкая	04.19	04.19
Проверил	Титова	04.19	04.19
Схема планировки полигона на полное развитие в составе экотехнопарка. М 1:5000		Схема водосборной площади. М 1:10000	
ООО НПЦ УГЦ «УралГеоЦентр»		Статус Лист Листов	
		П 2 7	