

· , ·  
66:35:0102005


11		1: 1		: 3		: 3	
		65731000					
		66:35:0102005					
: 4							
.				,			
1	66:35:0102005: 1	66:35:0102005:1	9327.82	.	,	.	42,
2	66:35:0102005: 2	66:35:0102005:2	687.16	.	,	.	3
3	66:35:0102005: 3	66:35:0102005:3	101.16	.	,	.	42/2
4	66:35:0102005: 4	66:35:0102005:4	101.73	.	,	.	,42,1
							,42

1	2	2: 1	: 3	: 3
		<b>65731000</b>		
		<b>66:35:0102005</b>		
		: 4		


			Y

66:35:0102005: 1	1	401969,98	1544105,91
	2	401936,64	1543916,16
	3	401692,82	1543881,62
	4	401636,20	1543966,04
	5	401643,58	1544070,84
	1	401969,98	1544105,91
	6	401957,98	1544094,55
	7	401928,18	1543924,97
	8	401697,62	1543892,45
	9	401646,42	1543968,76
	10	401652,96	1544061,79
	6	401957,98	1544094,55
66:35:0102005: 2	1	401656,00	1543845,12
	2	401660,18	1543849,85
	3	401661,32	1543854,89
	4	401596,14	1543856,60
	5	401596,62	1543860,73
	6	401593,72	1543860,22
	7	401591,73	1543859,86
	8	401592,06	1543846,74
	9	401656,00	1543845,14
	1	401656,00	1543845,12
66:35:0102005: 3	1	401593,72	1543860,22
	2	401596,62	1543860,73
	3	401592,69	1543902,64
	4	401590,84	1543902,38
	1	401593,72	1543860,22
66:35:0102005: 4	1	401592,69	1543902,64
	2	401587,37	1543972,73
	3	401586,67	1543966,06
	4	401590,84	1543902,38
	1	401592,69	1543902,64

Лист №1 раздела 3	Всего листов раздела 3:1	Всего разделов: 3	Всего листов: 3
ОКТМО	65731000		
Кадастровый квартал	66:35:0102005		
Всего прилегающих территорий: 4			

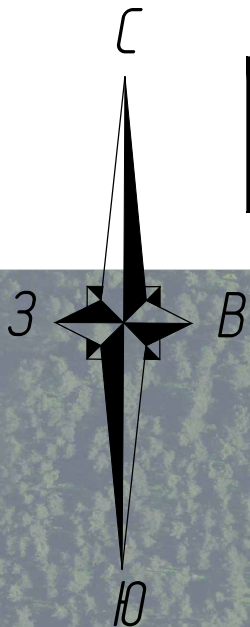

План (чертеж, схема) прилегающих территорий

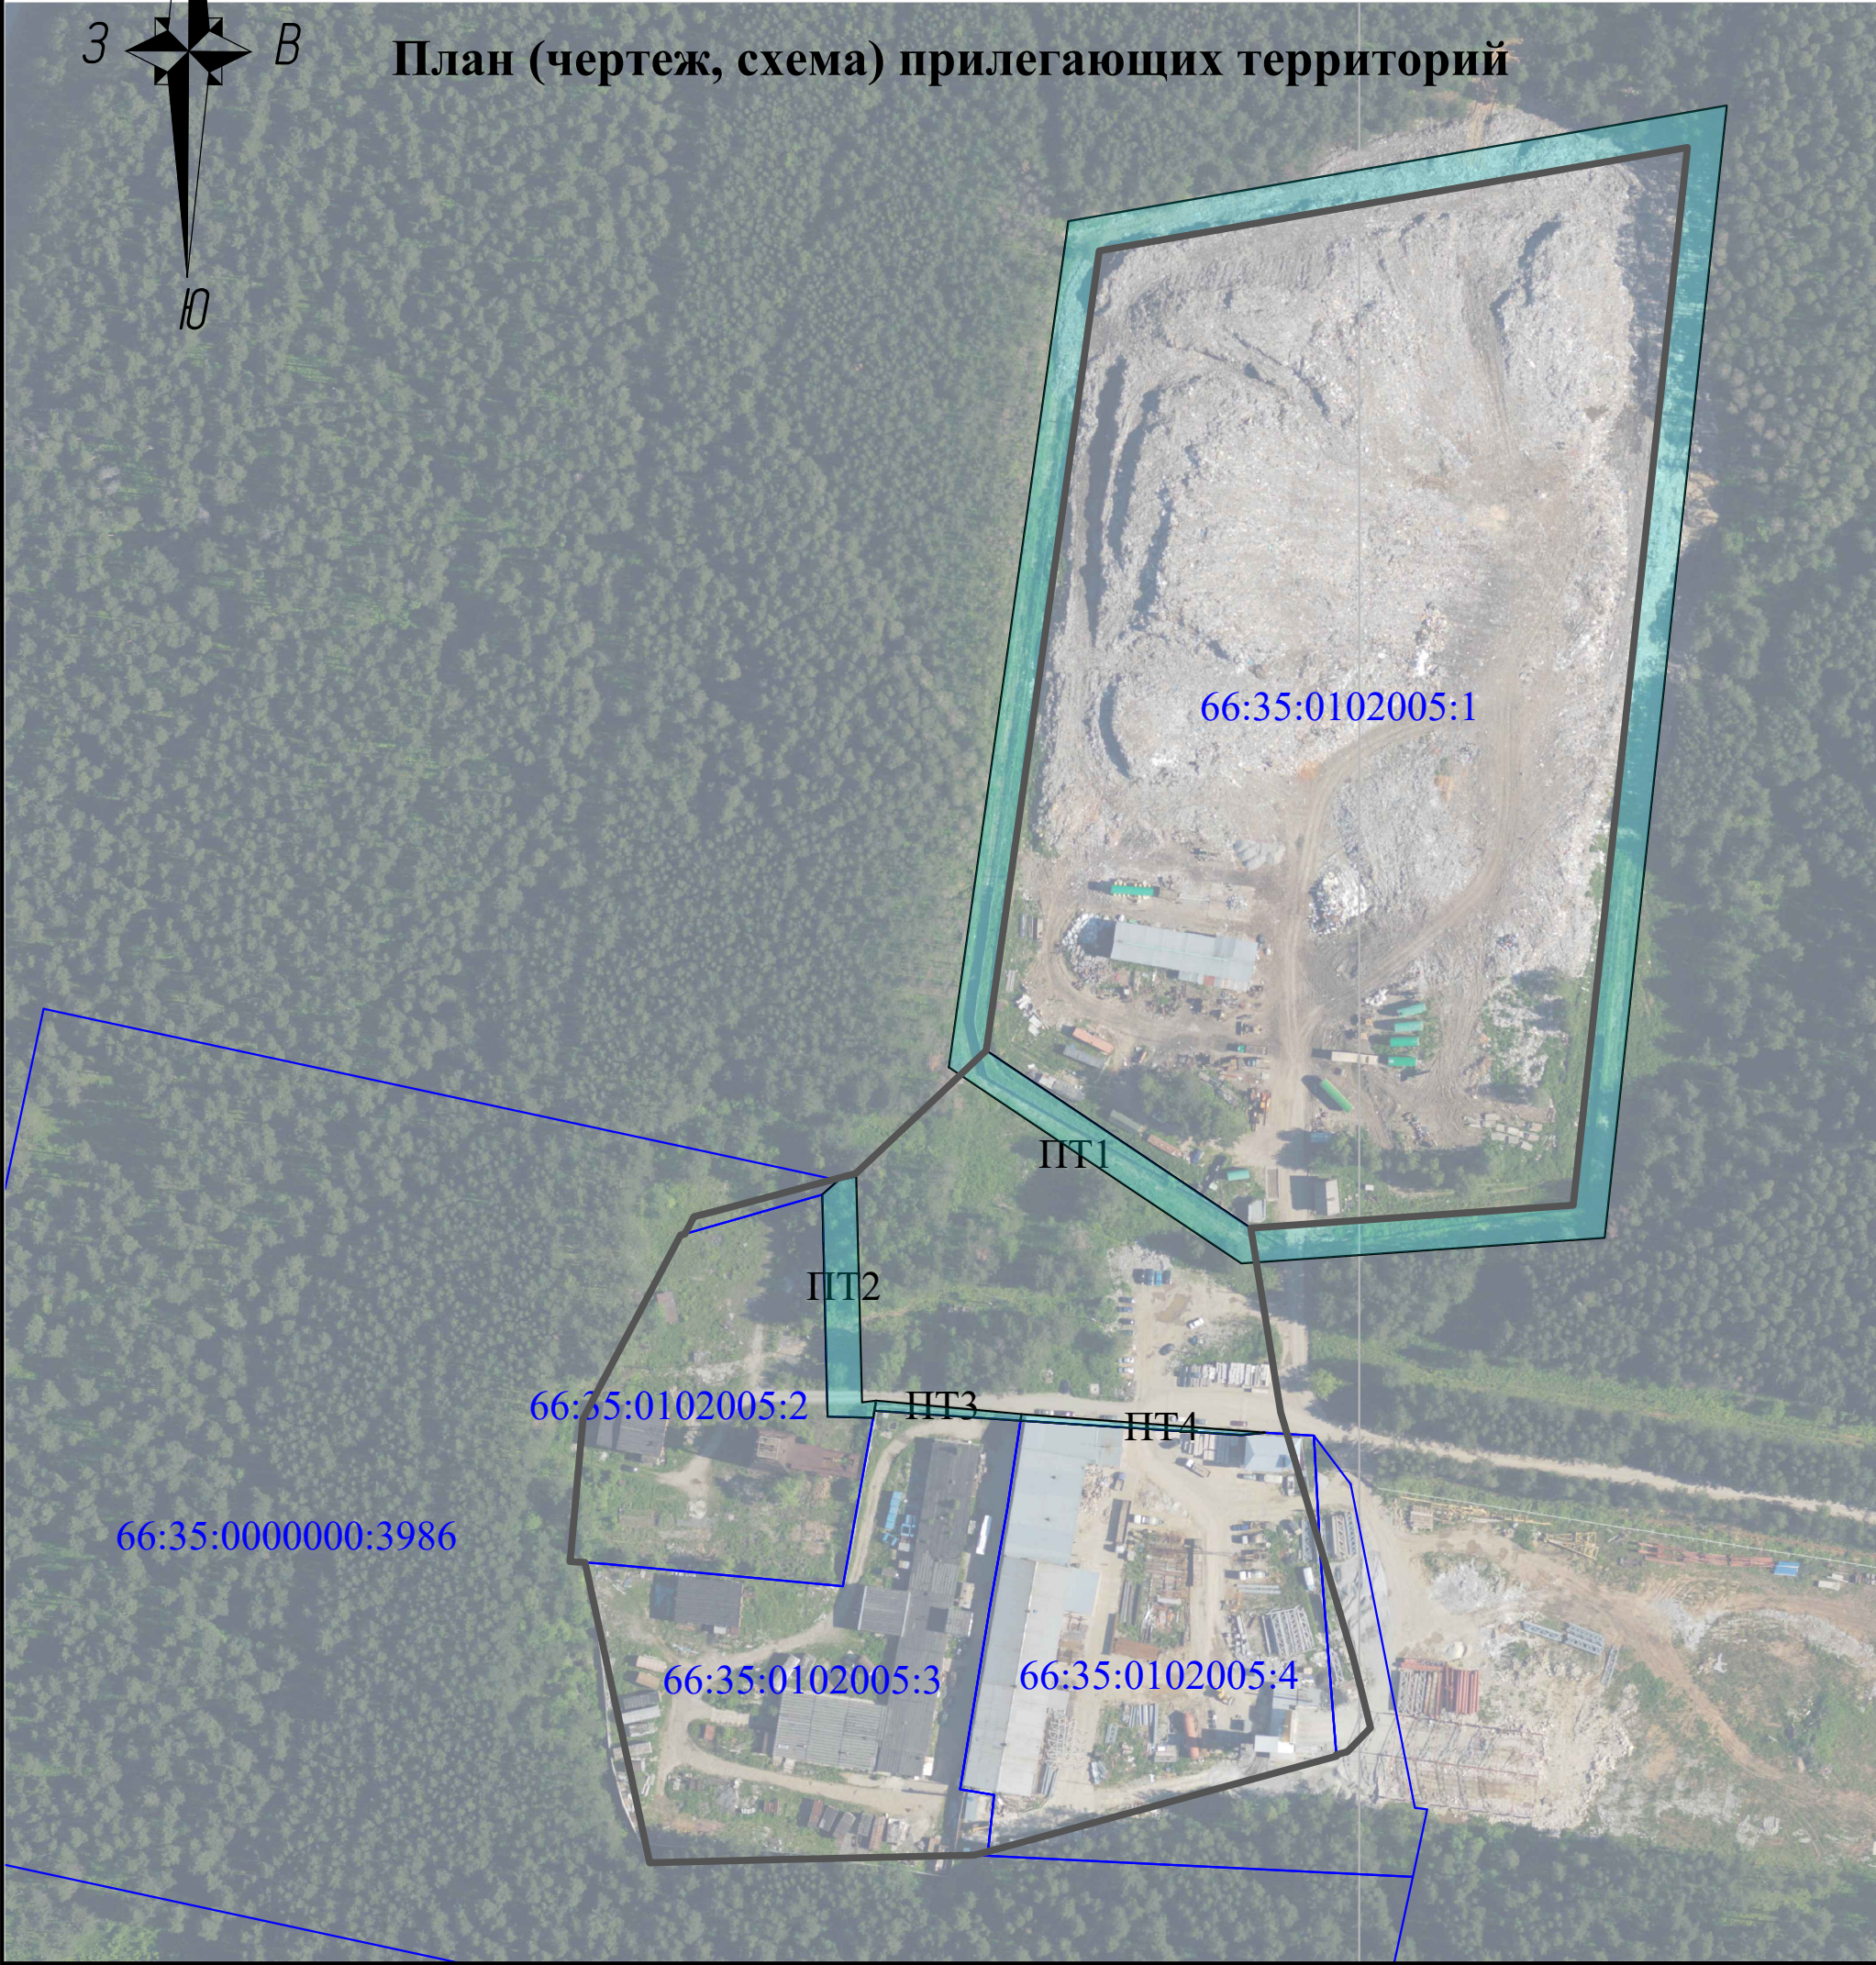


Масштаб 1:2000


Условные обозначения:



Граница кадастрового квартала

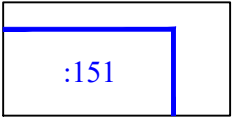

Граница и кадастровый номер земельного участка, по отношению к которому устанавливается прилегающая территория

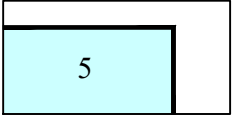

Граница и номер прилегающей территории