

66:35:0106001

1

1	1	1:1	:3	:3
		65731000		
		66:35:0106001		
:1				
.			,	
1	66:35:0106001: 1	66:35:0106001:5	4609.83	, 106 , .
				, 2

1	2	2: 1	: 3	: 3
		65731000		
		66:35:0106001		
: 1				

			Y

66:35:0106001: 1	1	401124.79	1546350.01
	2	401139.44	1546304.67
	3	401120.57	1546299.11
	4	401098.98	1546331.02
	5	401059.43	1546312.94
	6	401024.14	1546435.48
	7	401071.19	1546476.61
	8	401111.91	1546406.10
	9	401124.40	1546404.47
	10	401073.77	1546492.14
	11	401012.77	1546438.82
	12	401053.03	1546299.02
	13	401095.44	1546318.41
	14	401116.38	1546287.45
	15	401152.11	1546297.98
	16	401135.82	1546348.40
	1	401124.79	1546350.01

Схема прилегающей территории

Раздел 3

Лист №1 раздела 3

Всего листов раздела 3:1

Всего разделов: 3

Всего листов: 3

ОКТМО


65731000

Кадастровый квартал

66:35:0106001

Всего прилегающих территорий: 1

План (чертеж, схема) прилегающих территорий

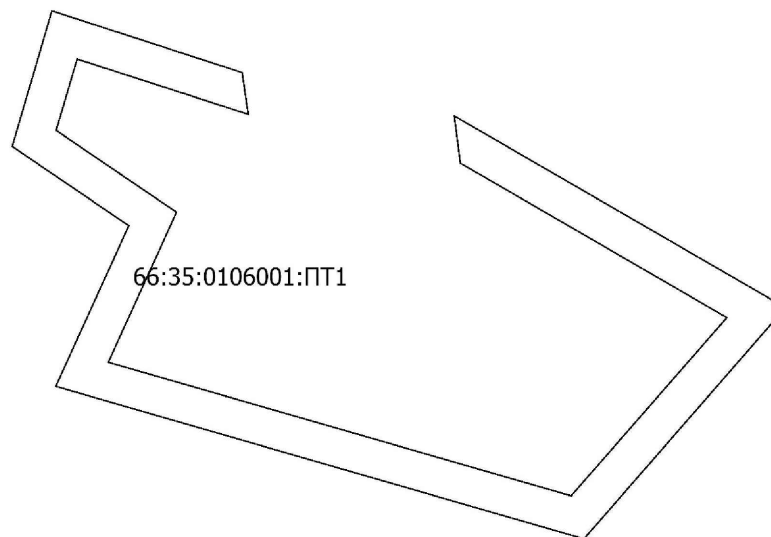


Масштаб

1:2000


Формат А4

Лист №1 раздела 3	Всего листов раздела 3:1	Всего разделов: 3	Всего листов: 3
ОКТМО	65731000		
Кадастровый квартал	66:35:0106001		
Всего прилегающих территорий: 1			


План (чертеж, схема) прилегающих территорий

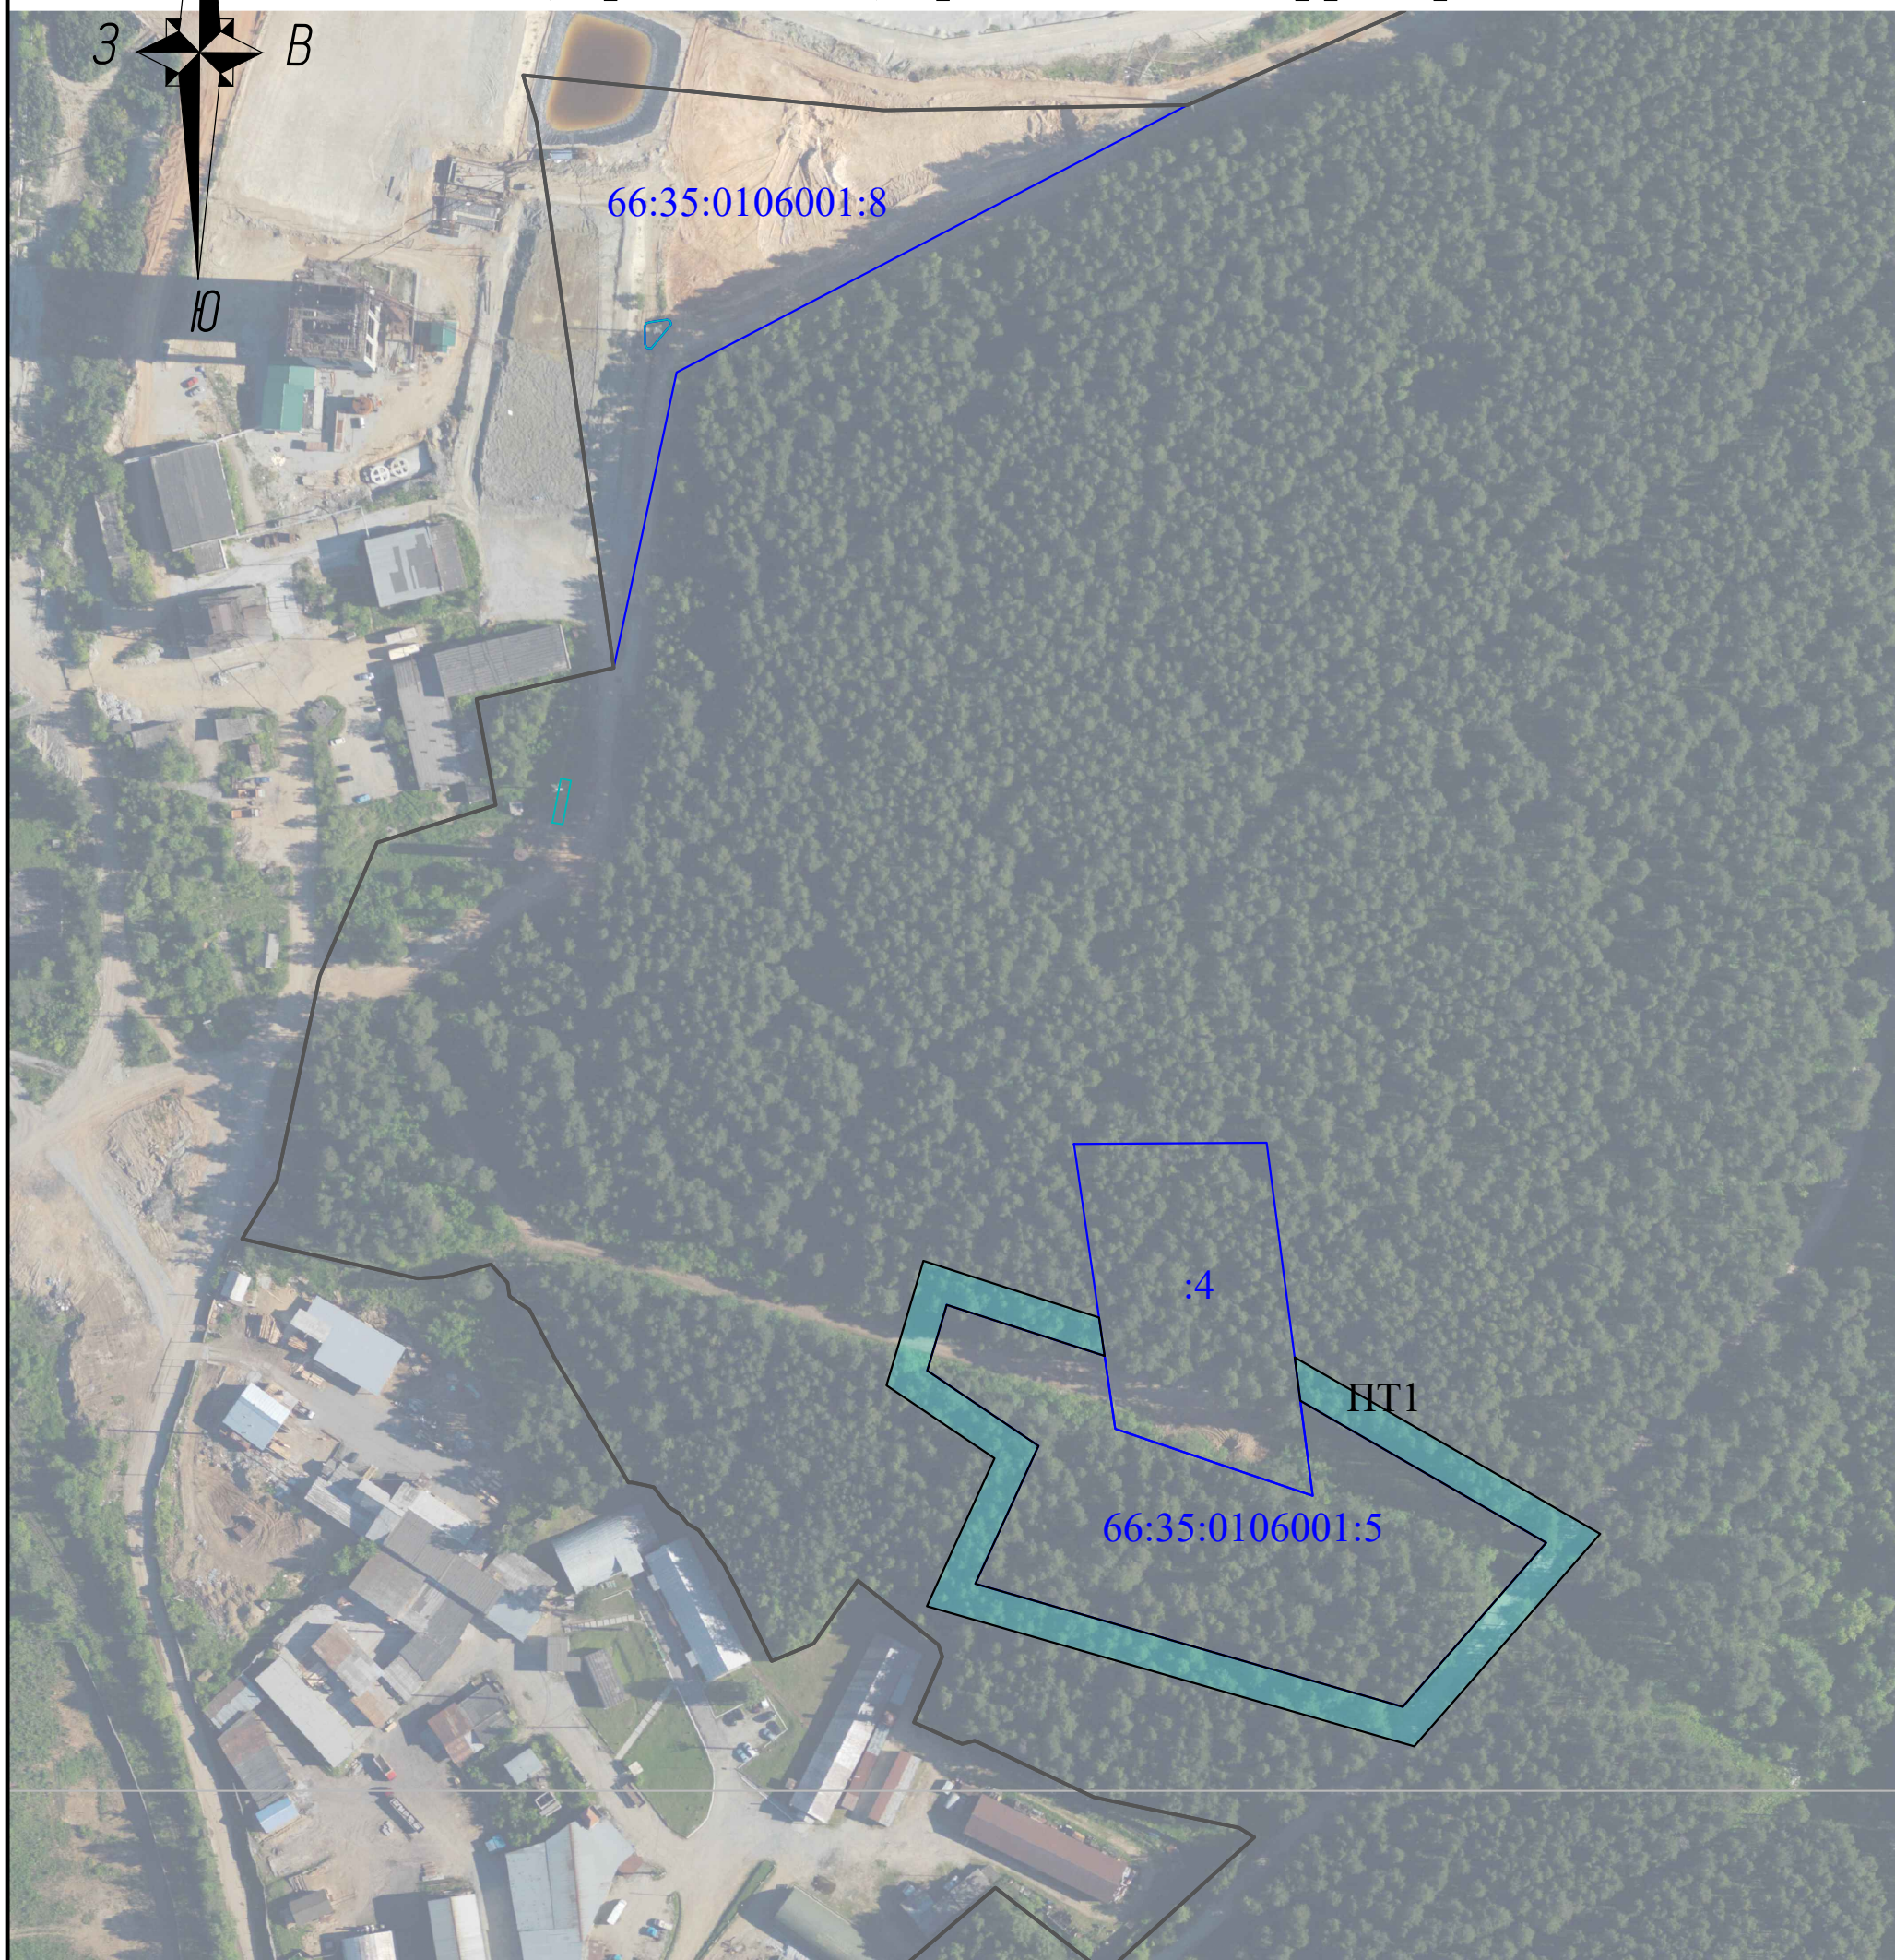


Условные обозначения:

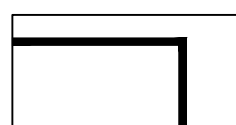

Граница кадастрового квартала

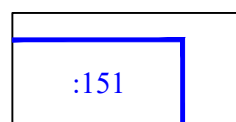

Граница и кадастровый номер земельного участка, по отношению к которому устанавливается прилегающая территория

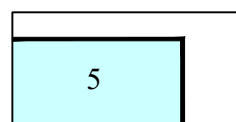

Граница и номер прилегающей территории