

66:35:0106004

1


11		1: 1		: 3	: 4
		65731000			
		66:35:0106004			
: 2					
.			,		
1	66:35:0106004: 1	66:35:0106004:1	5331.67	,	
				,	
				,	
				,	
				39	
2	66:35:0106004: 2	66:35:0106004:3	4343.12	,	
				,	
				40	

1	2	2: 2	: 3	: 4
		<b>65731000</b>		
		<b>66:35:0106004</b>		
		: 2		

			Y

66:35:0106004: 1	1	400053,80	1549791,67
	2	400084,63	1549738,89
	3	400142,47	1549739,23
	4	400147,21	1549744,81
	5	400201,72	1549747,00
	6	400203,01	1549751,66
	7	400213,41	1549751,74
	8	400209,42	1549737,30
	9	400151,99	1549734,98
	10	400147,12	1549729,25
	11	400078,91	1549728,86
	12	400049,10	1549779,85
	13	400029,31	1549774,14
	14	400022,78	1549773,76
	15	400020,16	1549771,85
	16	400012,57	1549764,20
	17	400002,63	1549750,33
	18	399956,18	1549687,62
	19	399982,03	1549638,51
	20	399982,46	1549638,12
	21	399973,28	1549633,67
	22	399946,16	1549685,18
	23	400008,21	1549768,56
	24	400007,67	1549773,47
	25	400013,62	1549779,46
	26	400019,26	1549783,63
	27	400027,62	1549784,12
	1	400053,80	1549791,67
	28	400347,49	1549698,69
	29	400368,51	1549695,17
	30	400389,10	1549671,53
	31	400396,96	1549618,58
	32	400400,20	1549541,01
	33	400390,16	1549541,13


	34	400390,19	1549541,13
	35	400387,01	1549617,64
	36	400381,76	1549650,20
	37	400379,65	1549667,17
	38	400361,63	1549687,85
	28	400347,49	1549698,69
66:35:0106004: 2	1	400163,09	1549359,80
	2	400158,47	1549368,67
	3	400115,62	1549346,15
	4	400095,09	1549350,44
	5	400091,39	1549400,07
	6	400081,70	1549420,55
	7	400011,73	1549423,57
	8	400004,42	1549431,45
	9	400002,03	1549440,91
	10	399999,72	1549462,45
	11	399999,80	1549466,74
	12	399995,82	1549499,34
	13	399984,04	1549621,70
	14	399982,03	1549638,51
	15	399973,28	1549633,67
	16	399974,09	1549620,73
	17	399985,89	1549498,26
	18	399989,79	1549466,22
	19	399989,71	1549462,01
	20	399992,16	1549439,14
	21	399995,35	1549426,52
	22	400007,19	1549413,76
	23	400075,24	1549410,82
	24	400081,56	1549397,47
	25	400085,29	1549347,43
	26	400089,81	1549345,95
	27	400096,63	1549341,86
	28	400099,16	1549339,37
	29	400117,10	1549335,63
	1	400163,09	1549359,80

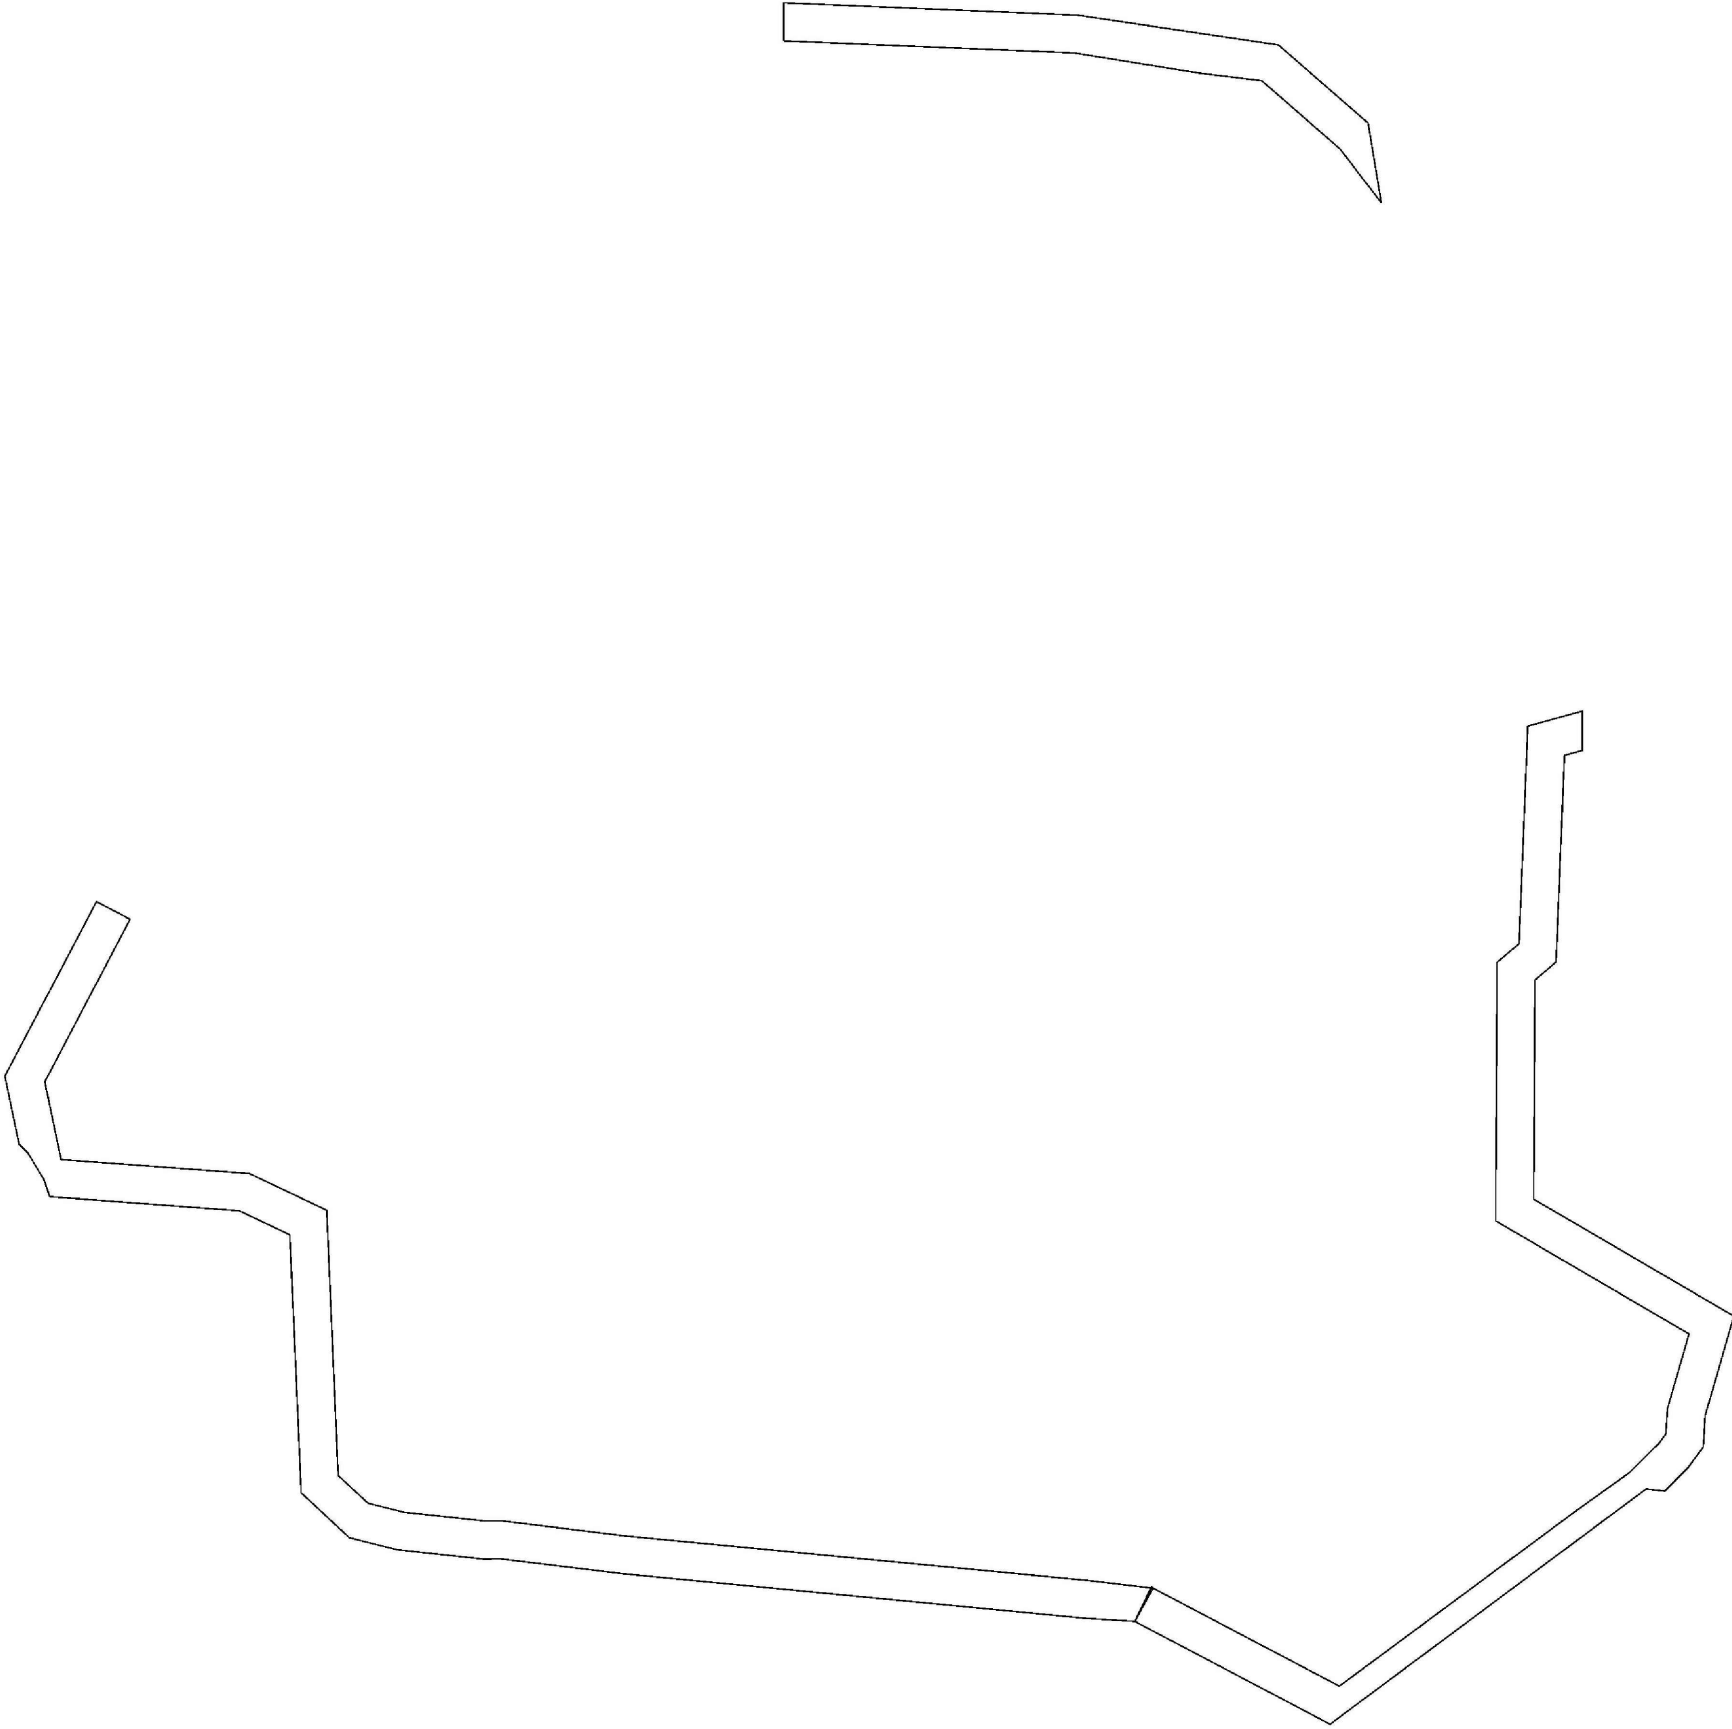Схема прилегающей территории			Раздел 3
Лист №1 раздела 3	Всего листов раздела 3:1	Всего разделов: 3	Всего листов: 4
ОКТМО	65731000		
Кадастровый квартал	66:35:0106004		
Всего прилегающих территорий: 2			
<div>План (чертеж, схема) прилегающих территорий</div> <div></div>			
Масштаб		1:2000	
Формат А3			




Лист №1 раздела 3	Всего листов раздела 3:1	Всего разделов: 3	Всего листов: 4
ОКТМО	65731000		
Кадастровый квартал	66:35:0106004		
Всего прилегающих территорий: 2			


План (чертеж, схема) прилегающих территорий

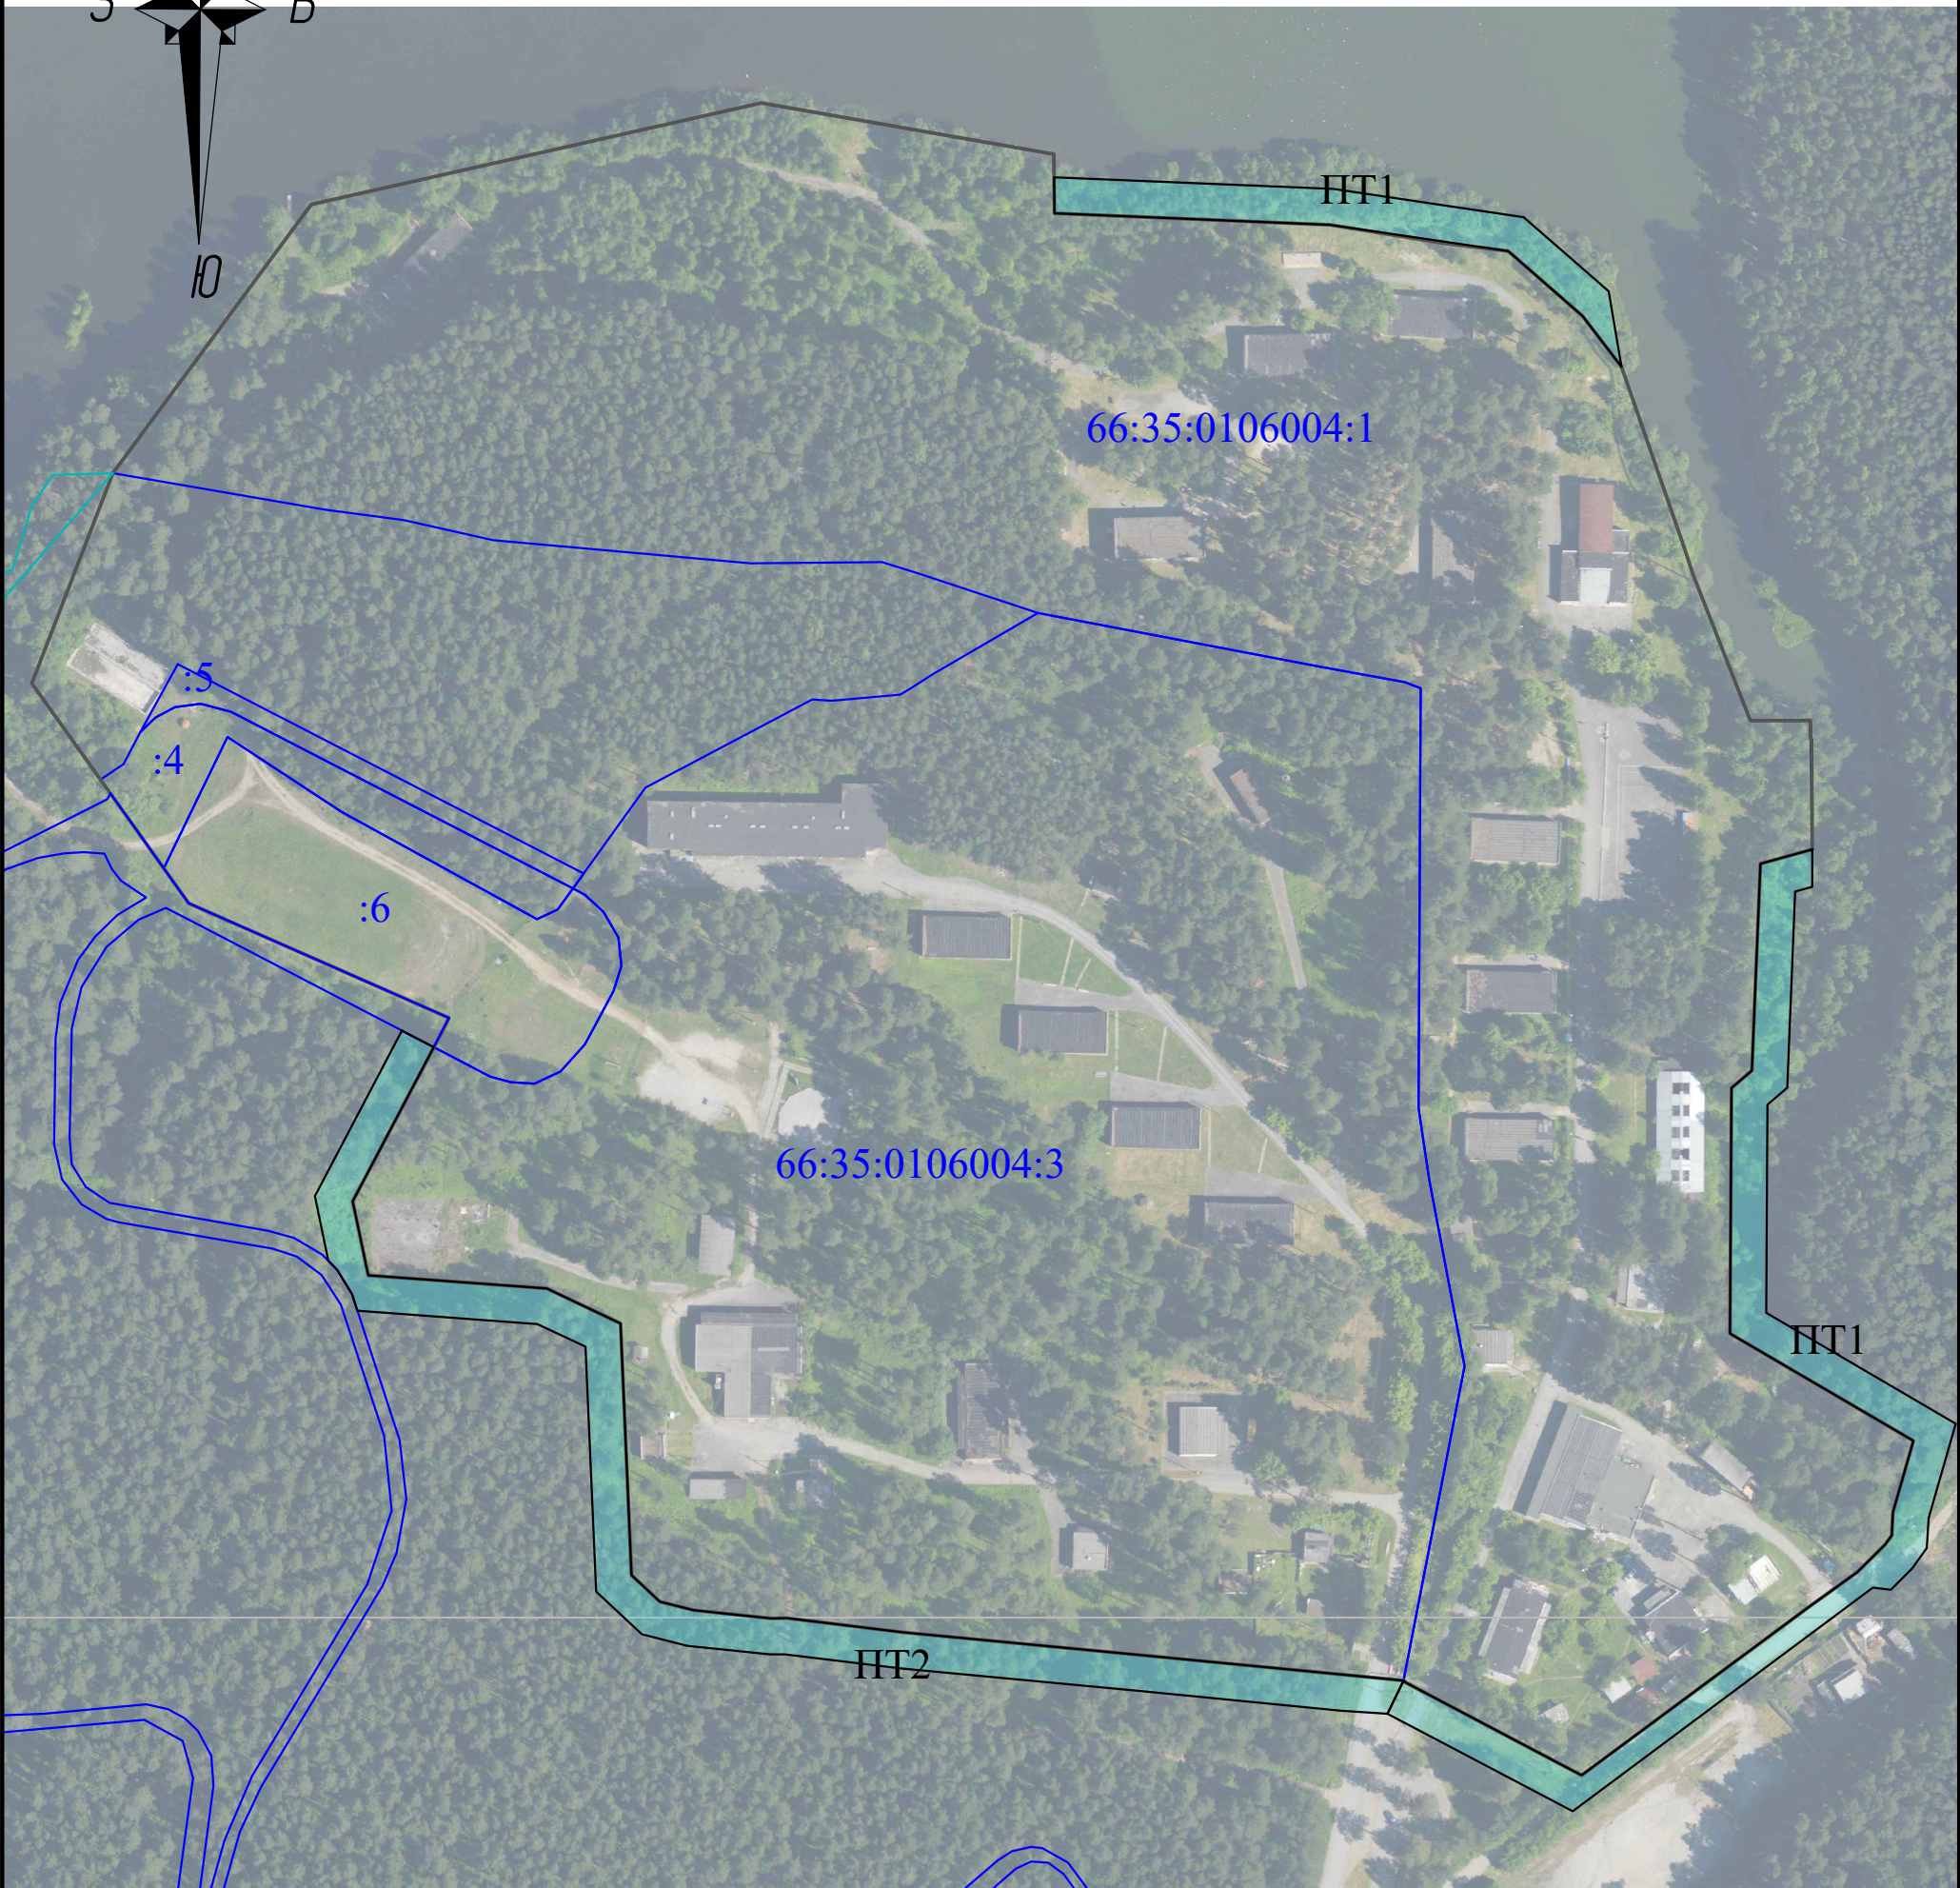


Условные обозначения:

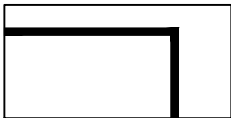

Граница кадастрового квартала

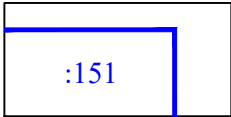

Граница и кадастровый номер земельного участка, по отношению к которому устанавливается прилегающая территория

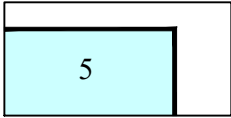

Граница и номер прилегающей территории