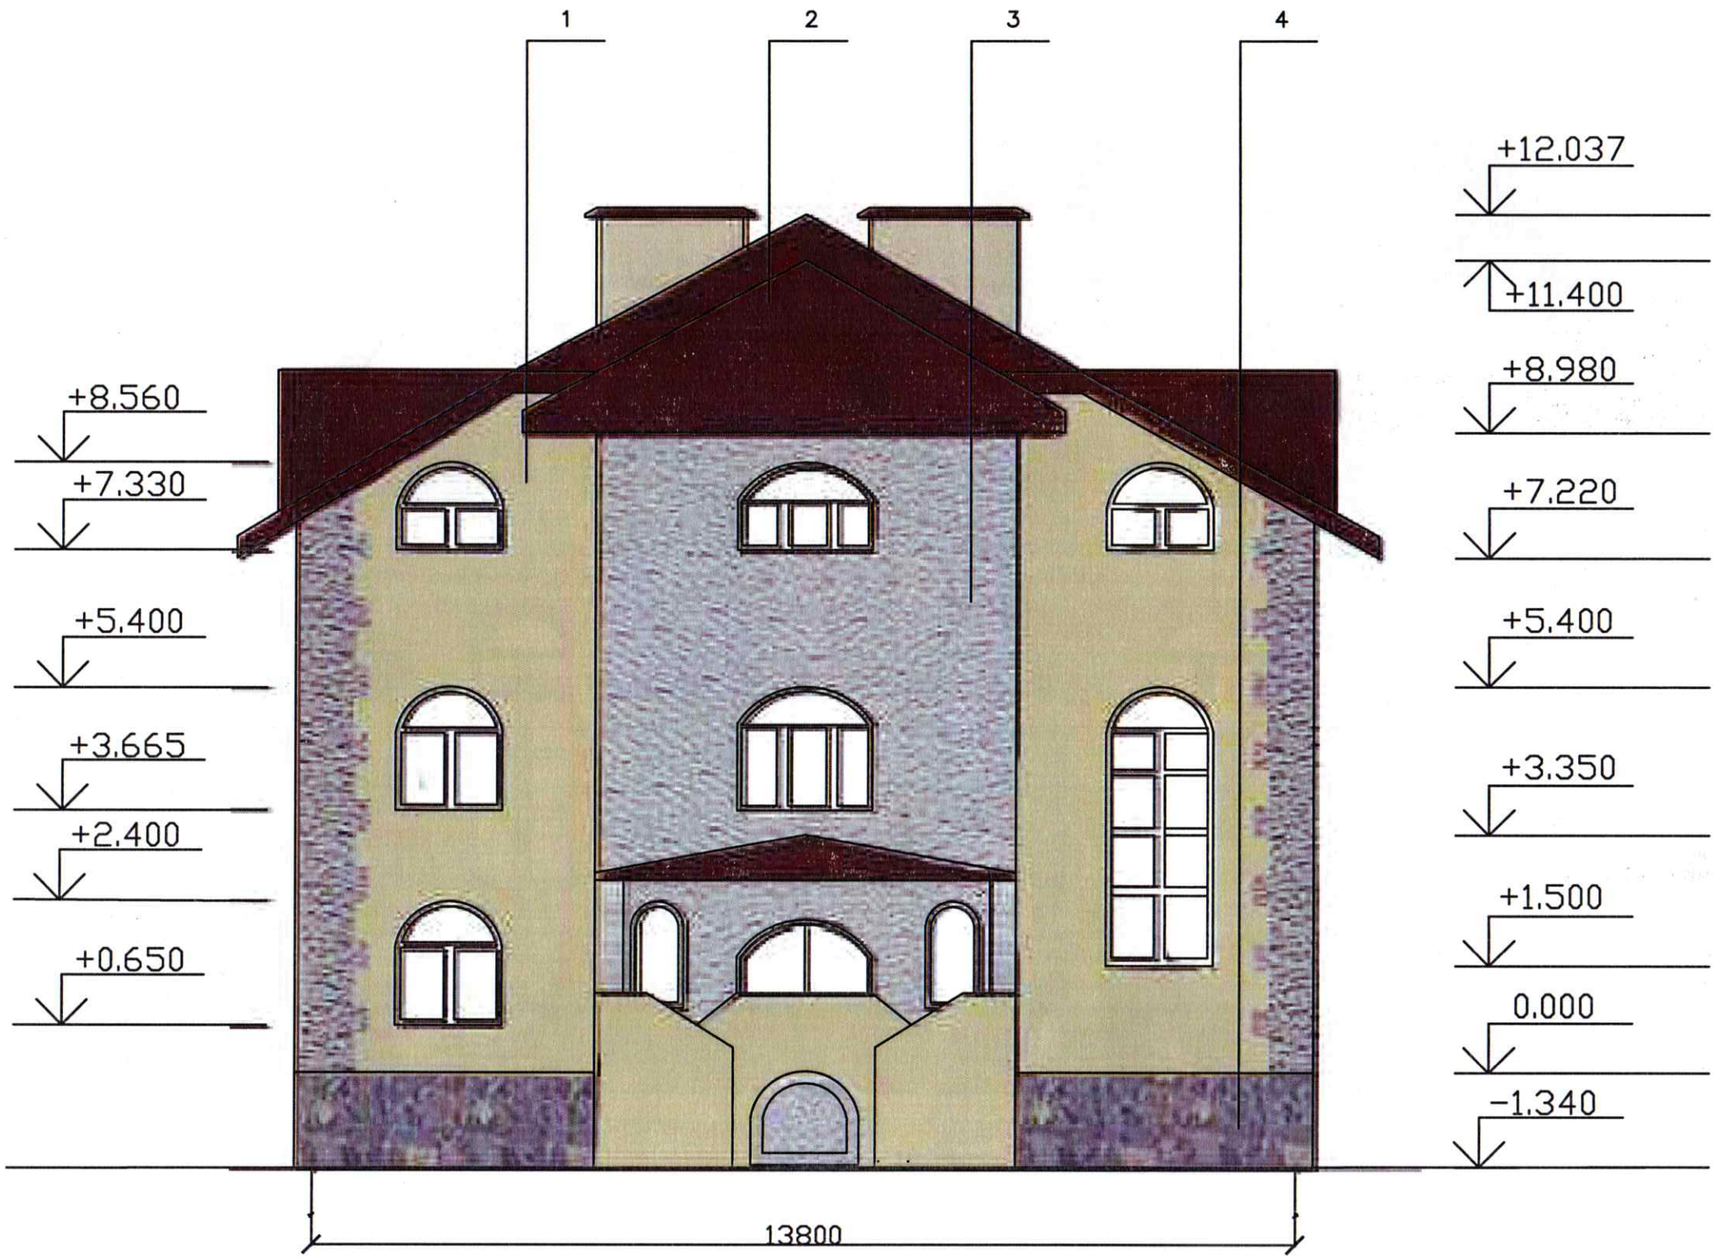

Указания к отделке фасадов:
1. Штукатурка (Цвет F303 Бежевый).
2. Металочерепица (Цвет- коричневый Шоколад)
3. Полимерпесчаный колотый или «рваный» камень(Цвет серый)
4. Песчаник осколочный (цвет- "АССОРТИ")

Изм.	Кол уч.	Лист	№ док.	Подп.	Дата
Разработал		СаковскаяА.К			
ГИП		Нечаев О.В.			

Отель "Провинция", Свердловская область, город Березовский, улица Ленина, дом 38

Отель "Провинция"	Стадия	Лист	Листов
	ЭП	10	15
Фасад 1-6	ООО "АГП"		

Согласовано

Взам. инв. №

Подп. и дата

Инв. № подл.

Формат