


Статья 27.15. Карта градостроительного зонирования Березовского городского округа
 применительно к территории п.Лубяной. Фрагмент 15.

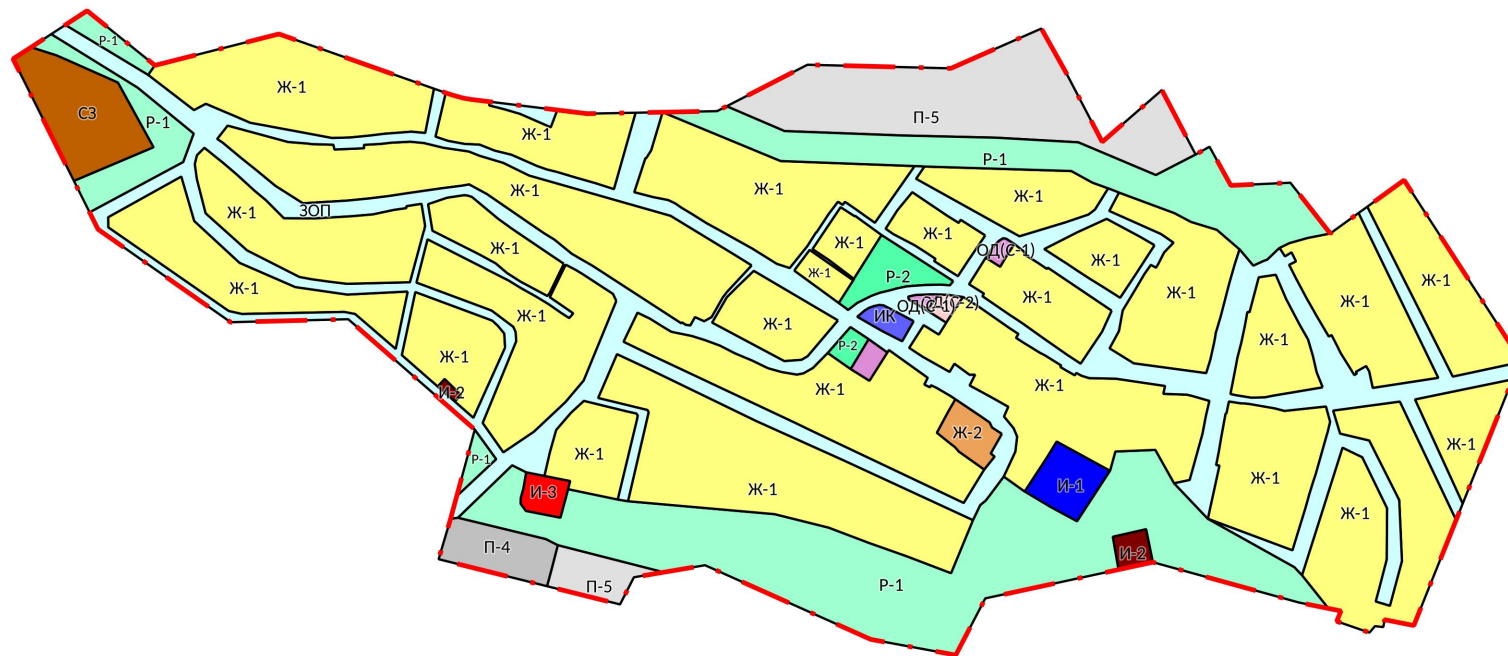

Условные обозначения

— Граница поселка

Территориальные зоны

- Ж-1 - Зона застройки индивидуальными жилыми домами
- Ж-2 - Зона малоэтажных многоквартирных жилых домов
- ОД(С-1) - Зона торговых комплексов
- ОД(С-2) - Зона лечебно-оздоровительных комплексов
- П-4 - Производственная зона IV класса опасности
- П-5 - Производственная зона V класса опасности
- ИК - Зона объектов инженерной инфраструктуры комплексная
- И-1 - Зона водообеспечивающих объектов инженерной инфраструктуры
- И-2 - Зона водоотводящих объектов инженерной инфраструктуры
- И-3 - Зона электрообеспечивающих объектов инженерной инфраструктуры
- Р-1 - Зона городских лесов, лесопарков, лугопарков
- Р-2 - Зона городских парков, скверов, садов
- СЗ - Зона захоронений
- ЗОП - Зона общего пользования