


Статья 27.9. Карта градостроительного зонирования Березовского городского округа
применительно к территории п.Октябрьский. Фрагмент 9.

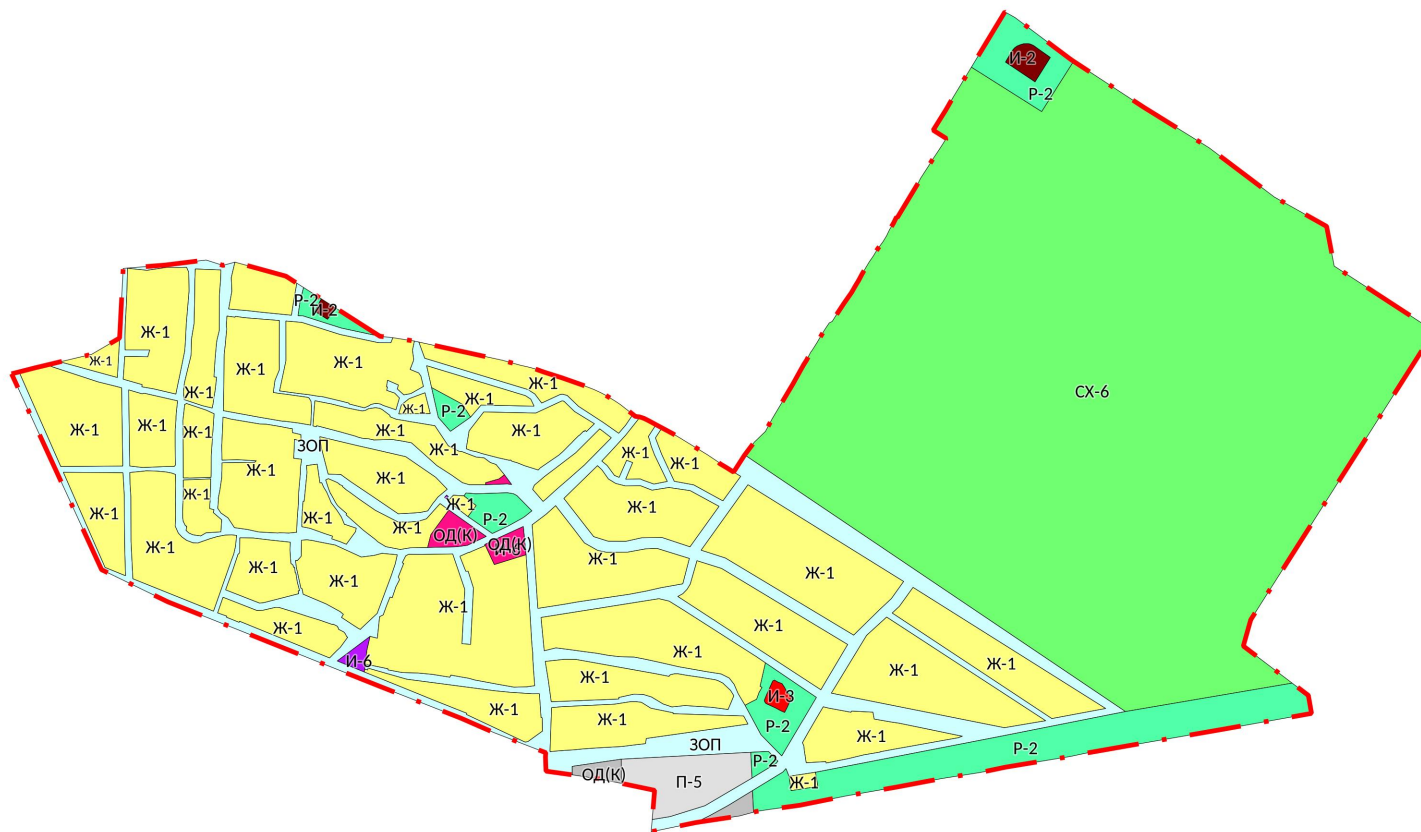

Условные обозначения

— Граница поселка

Территориальные зоны

- Ж-1 - Зона застройки индивидуальными жилыми домами
- ОД(К) - Общественно-деловая зона (комплексная)
- П-4 - Производственная зона IV класса опасности
- П-5 - Производственная зона V класса опасности
- И-2 - Зона водоотводящих объектов инженерной инфраструктуры
- И-3 - Зона электрообеспечивающих объектов инженерной инфраструктуры
- И-6 - Зона объектов связи
- СХ-6 - Зона сельскохозяйственного использования (зона полеводства)
- Р-2 - Зона городских парков, скверов, садов
- ЗОП - Зона общего пользования

