


Статья 28.15. Карта границ зон с особыми условиями использования территории применительно к территории п.Лубяной. Фрагмент 15.1

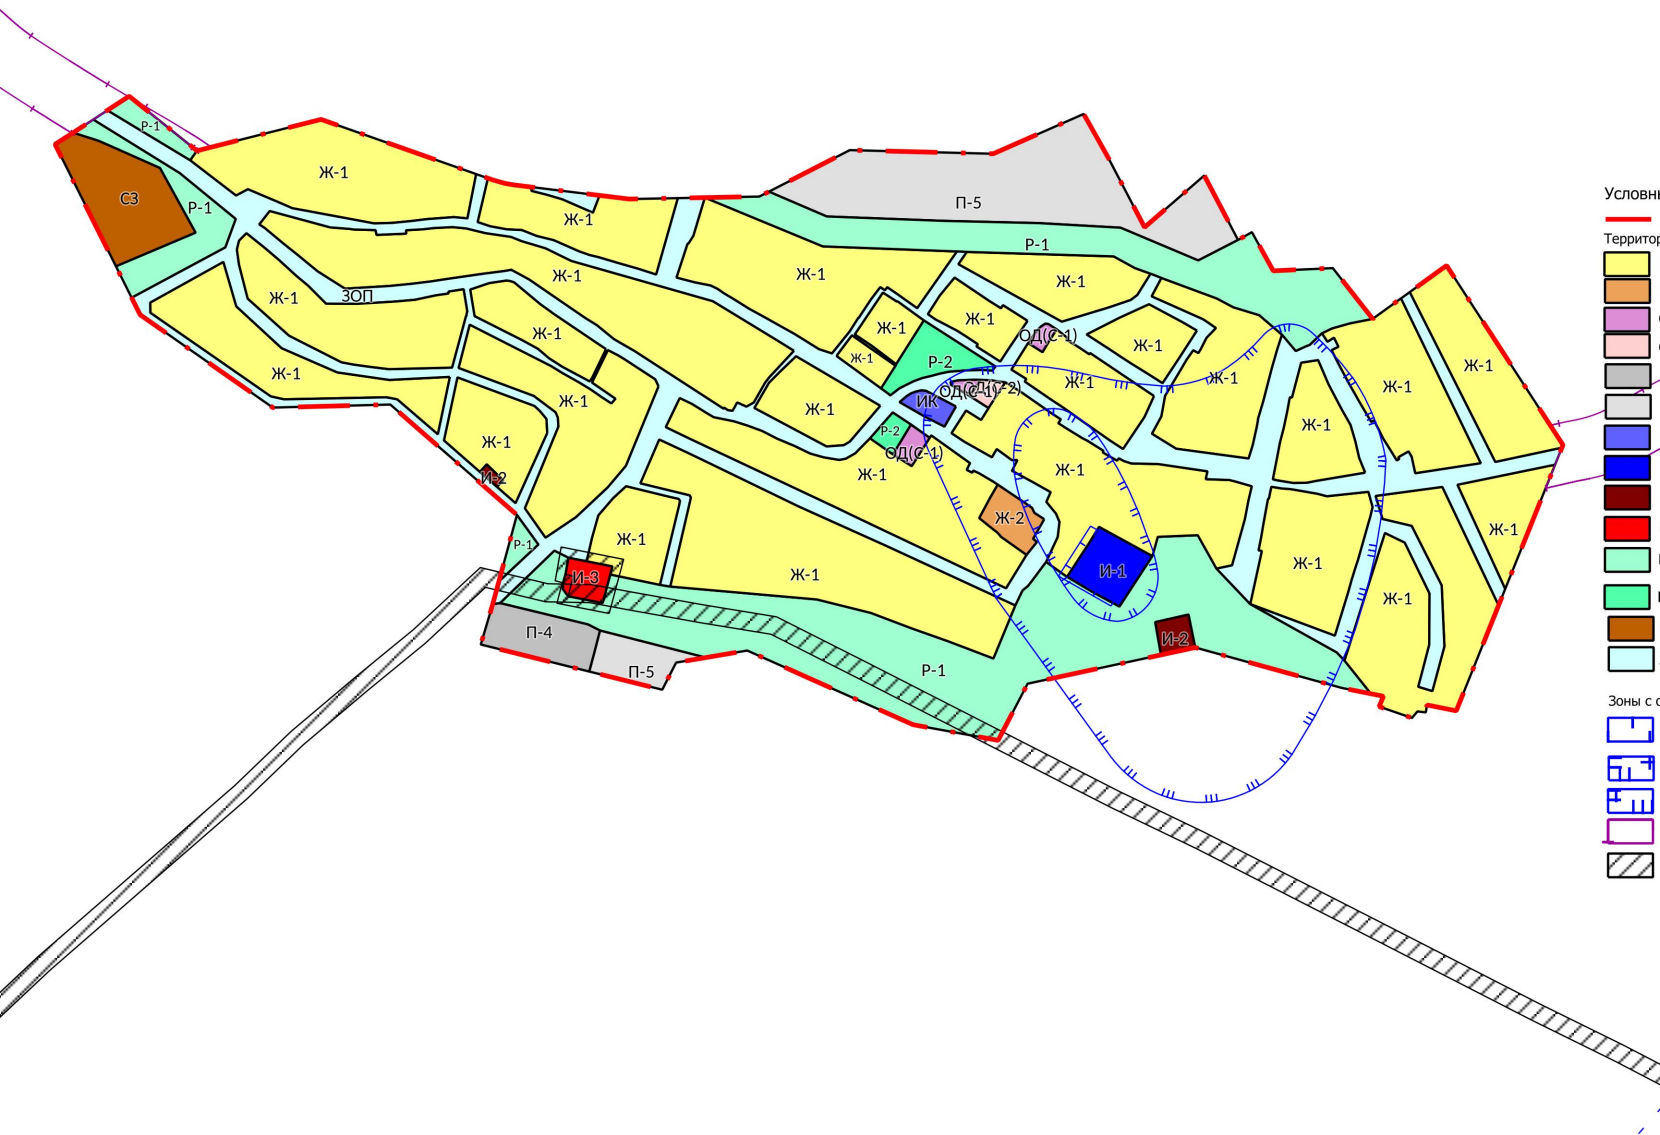

- Условные обозначения**
- Территориальные зоны**
- Ж-1-Зона застройки индивидуальными жилыми домами
  - Ж-2-Зона малоэтажных многоквартирных жилых домов
  - ОД(С-1) - Зона торговых комплексов
  - ОД(С-2) - Зона лечебно-оздоровительных комплексов
  - П-4 - Производственная зона IV класса опасности
  - П-5 - Производственная зона V класса опасности
  - ИК -Зона объектов инженерной инфраструктуры комплексная
  - И-1 -Зона водообеспечивающих объектов инженерной инфраструктуры
  - И-2 -Зона водоотводящих объектов инженерной инфраструктуры
  - И-3 -Зона электрообеспечивающих объектов инженерной инфраструктуры
  - P-1 - Зона городских лесов, лесопарков, лугопарков
  - P-2 - Зона городских парков, скверов, садов
  - СЗ -Зона захоронений
  - ЗОП - Зона общего пользования
- Зоны с особыми условиями использования территории**
- Зона санитарной охраны I пояса подземных источников водоснабжения
  - Зона санитарной охраны II пояса подземных источников водоснабжения
  - Зона санитарной охраны III пояса подземных источников водоснабжения
  - Придорожные полосы автомобильных дорог
  - Охранная зона объектов энергетики