











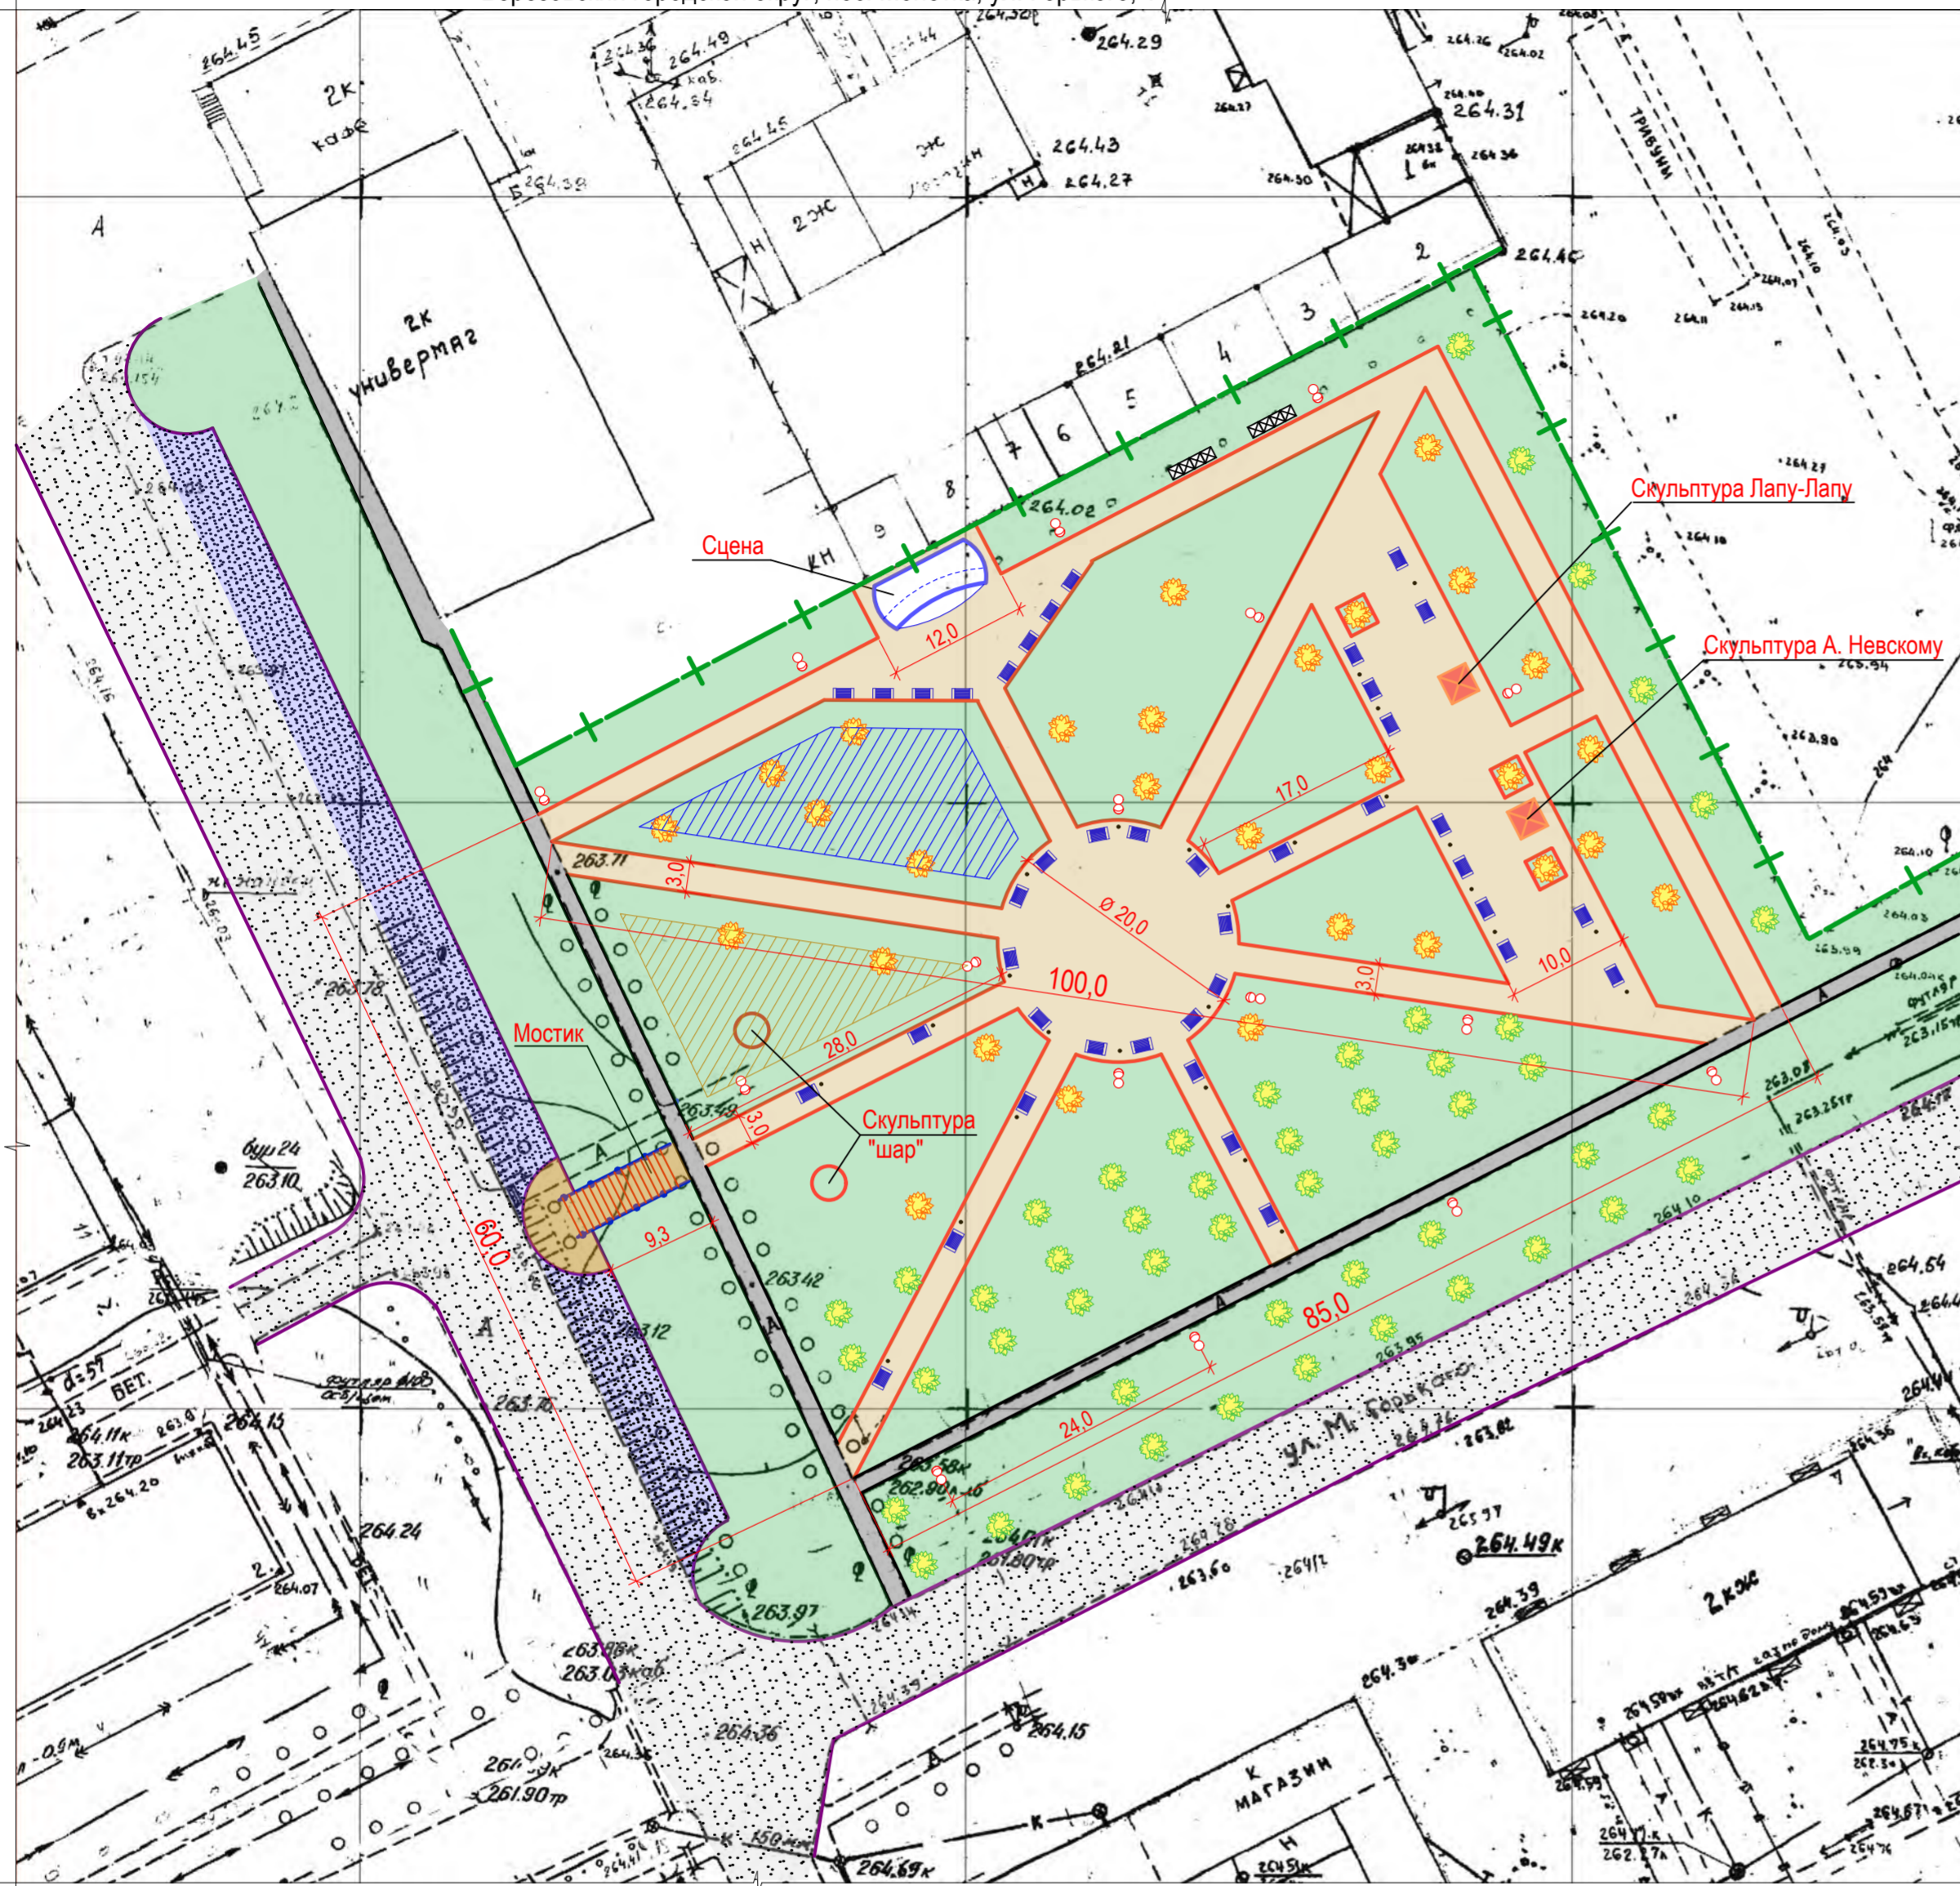



Центральный парк,
Берёзовский городской округ, пос. Монетка, ул. Горького, 1

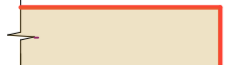

Условные обозначения:

- | | | | |
|---|---|---|---|
|  | Существующие дороги |  | Проектируемые парковочные места |
|  | Газоны |  | Скамейка 1,7(L)x1,0(б) |
|  | Существующие тротуары (b=2,5 м) |  | Урна |
|  | Проектируемые тротуары (b=3,0 м) |  | Кабинка туалетная |
|  | Планируемое место под детскую площадку |  | Опора освещения на один светильник (шаг 24,0 м) |
|  | Планируемое место под спортивную площадку |  | Существующие деревья |
| | |  | Существующие деревья (берёза) |

Вид А

кронштейн на один светильник

ж/б силовая опора

