


Ситуационный план

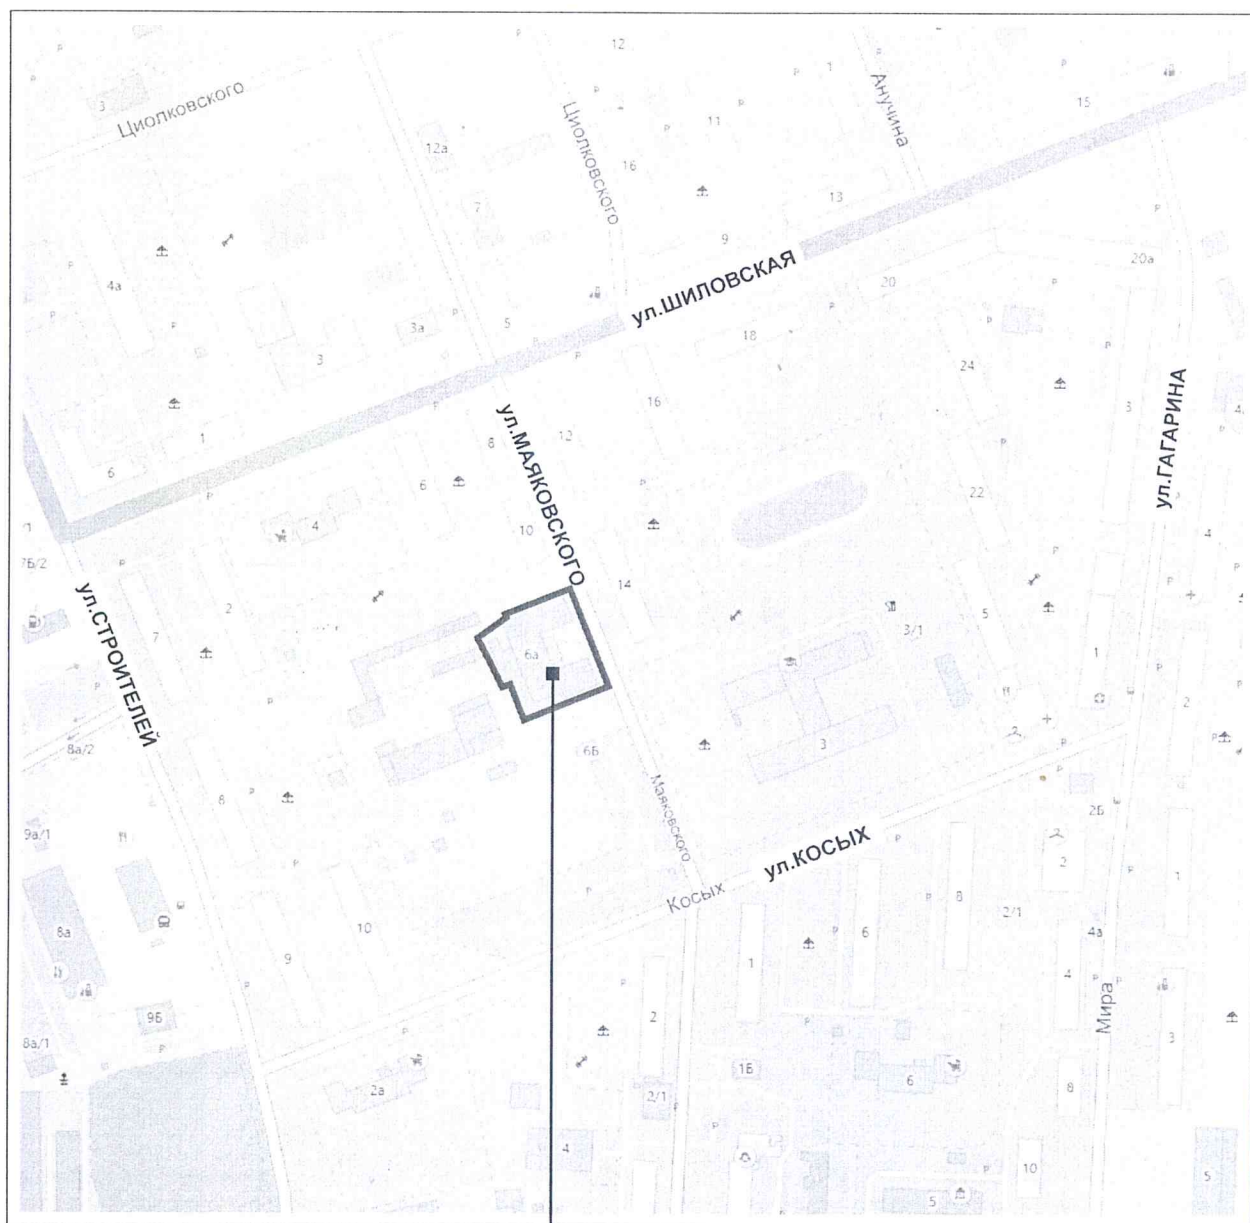

Проектируемый участок

						ГП.537-00-ПЗУ-ЭП		
						Реконструкция нежилого здания по адресу г. Березовский, ул. Шиловская, 6а под торгово-офисный комплекс с предприятиями бытового обслуживания населения		
Изм.	Кол.уч.	Лист	№ док.	Подпись	Дата	Стадия	Лист	Листов
						ЭП	3	23
Н.контр.						ООО "ПК"АЛЬТЕРНАТИВА"		
Проверил Леготин								
Ситуационный план								