


СИТУАЦИОННЫЙ ПЛАН

Проектируемый участок

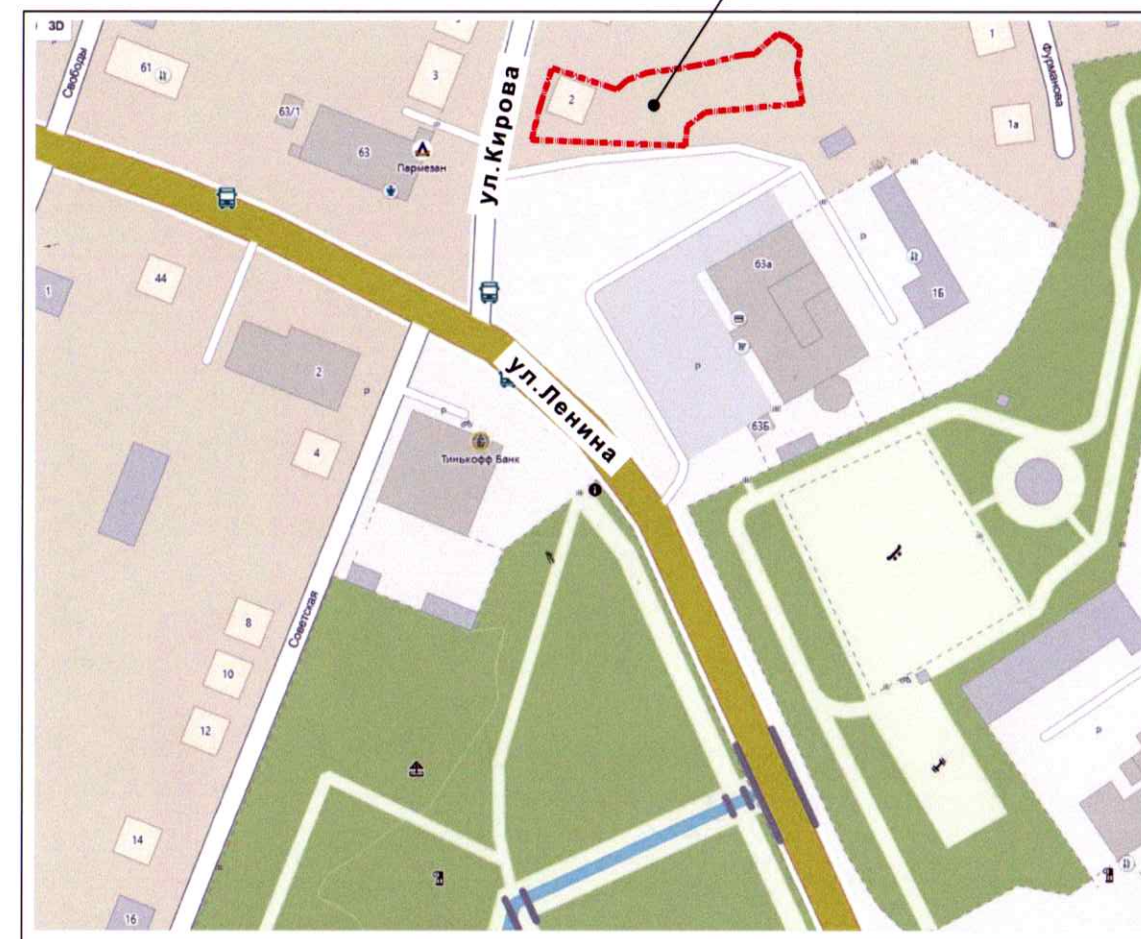

						06.2022 - 07 - ЭП		
						Здание гостиницы по адресу: Свердловская обл., г.Берёзовский, ул.Кирова, 2		
Изм.	Кол.уч.	Лист	Идок.	Подпись	Дата		Стадия	Лист
							ЭП	2
								Листов
								11
ГАП		Леготин				Ситуационный план	ООО «ПК«АЛЬТЕРНАТИВА»	
Архитектор		Мелентьева						