

66:35:0102002

1

1	1	1:1	:3	:3
		65731000		
		66:35:0102002		
:1				
.			,	
1	66:35:0102002: 1	66:35:0102002:2	21015.21	, , , , ,2

1	2	2: 1	: 3	: 3
		65731000		
		66:35:0102002		
: 1				

			Y

66:35:0102002:	1	1	402321,31	1544576,62
		2	402736,99	1544492,66
		3	402982,18	1544515,44
		4	403043,52	1544193,56
		5	402830,18	1544124,54
		6	402756,88	1544098,42
		7	402754,60	1544106,49
		8	402749,49	1544104,62
		9	402751,76	1544096,68
		10	402746,11	1544094,68
		11	402743,85	1544102,57
		12	402714,09	1544091,69
		13	402704,67	1544088,24
		14	402706,85	1544080,72
		15	402686,43	1544073,34
		16	402485,55	1544004,29
		1	402321,31	1544576,62
		17	402335,42	1544563,63
		18	402736,45	1544482,56
		19	402974,06	1544504,64
		20	403032,05	1544200,36
		21	402826,96	1544134,01
		22	402683,13	1544082,91
		23	402492,26	1544017,18
		17	402335,42	1544563,63

Лист №1 раздела 3

Всего листов раздела 3:1

Всего разделов: 3

Всего листов: 3

ОКТМО


65731000

Кадастровый квартал


66:35:0102002

Всего прилегающих территорий: 1

План (чертеж, схема) прилегающих территорий

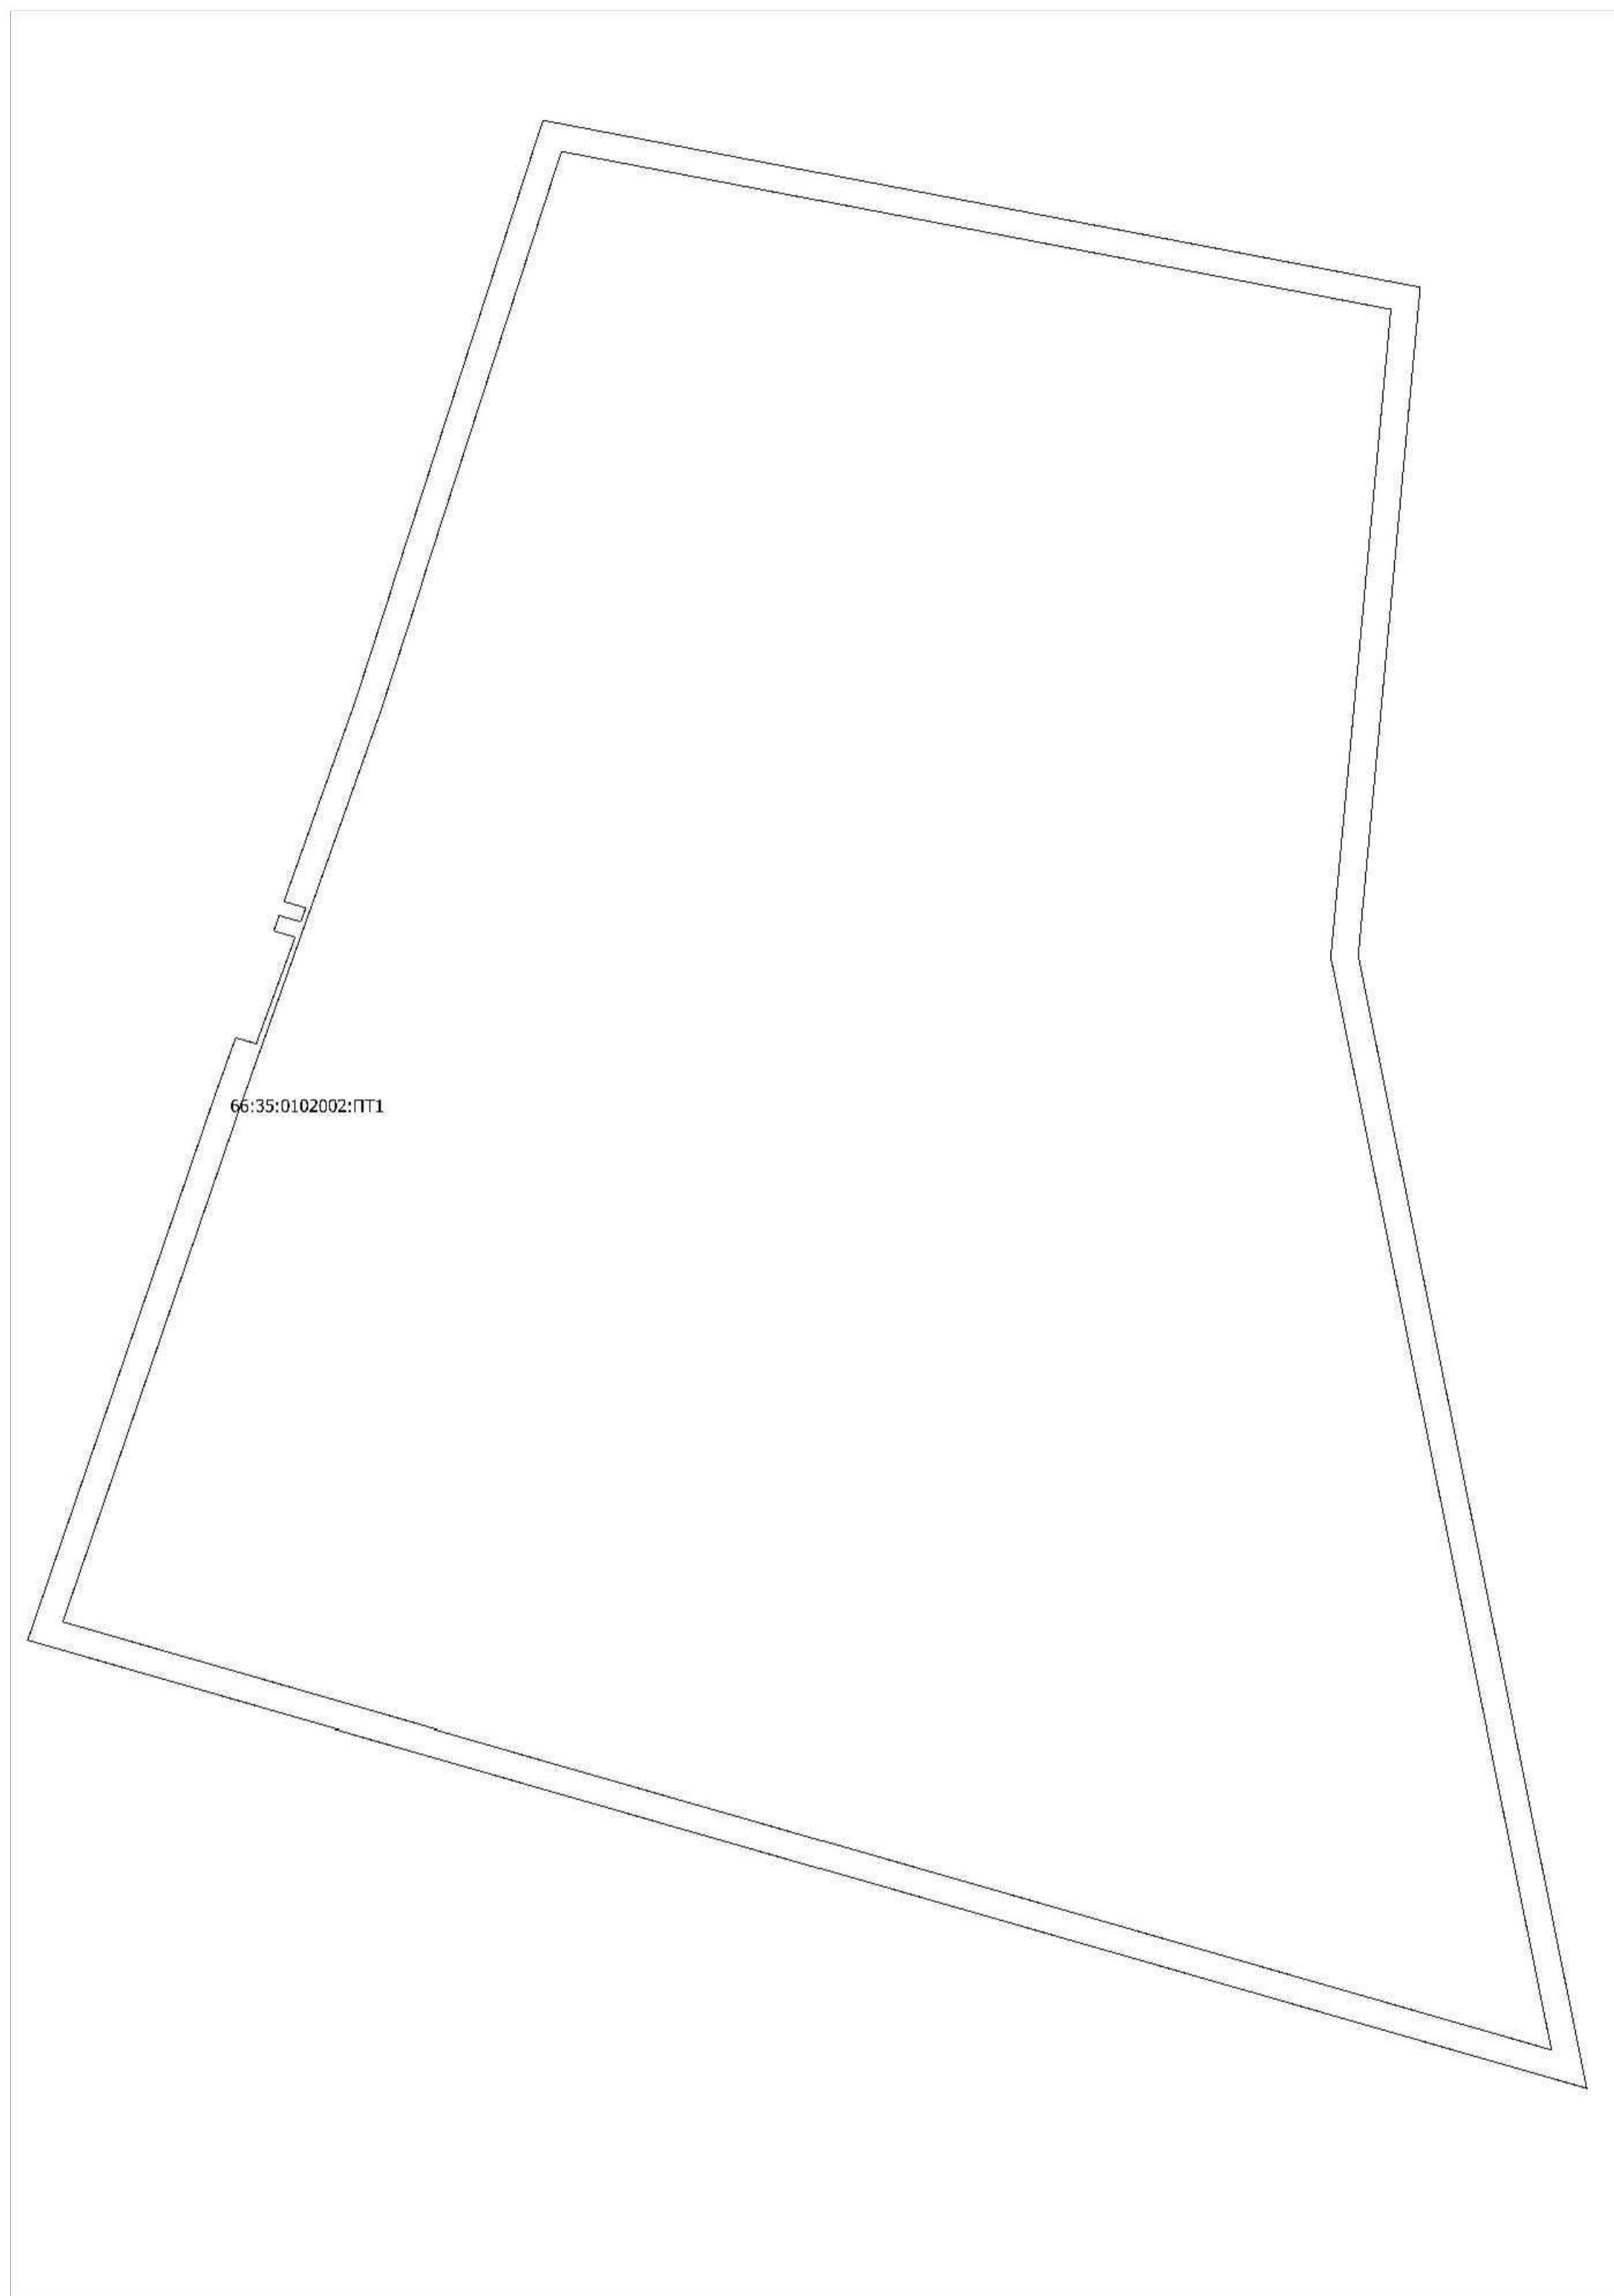

План (чертеж, схема) прилегающих территорий

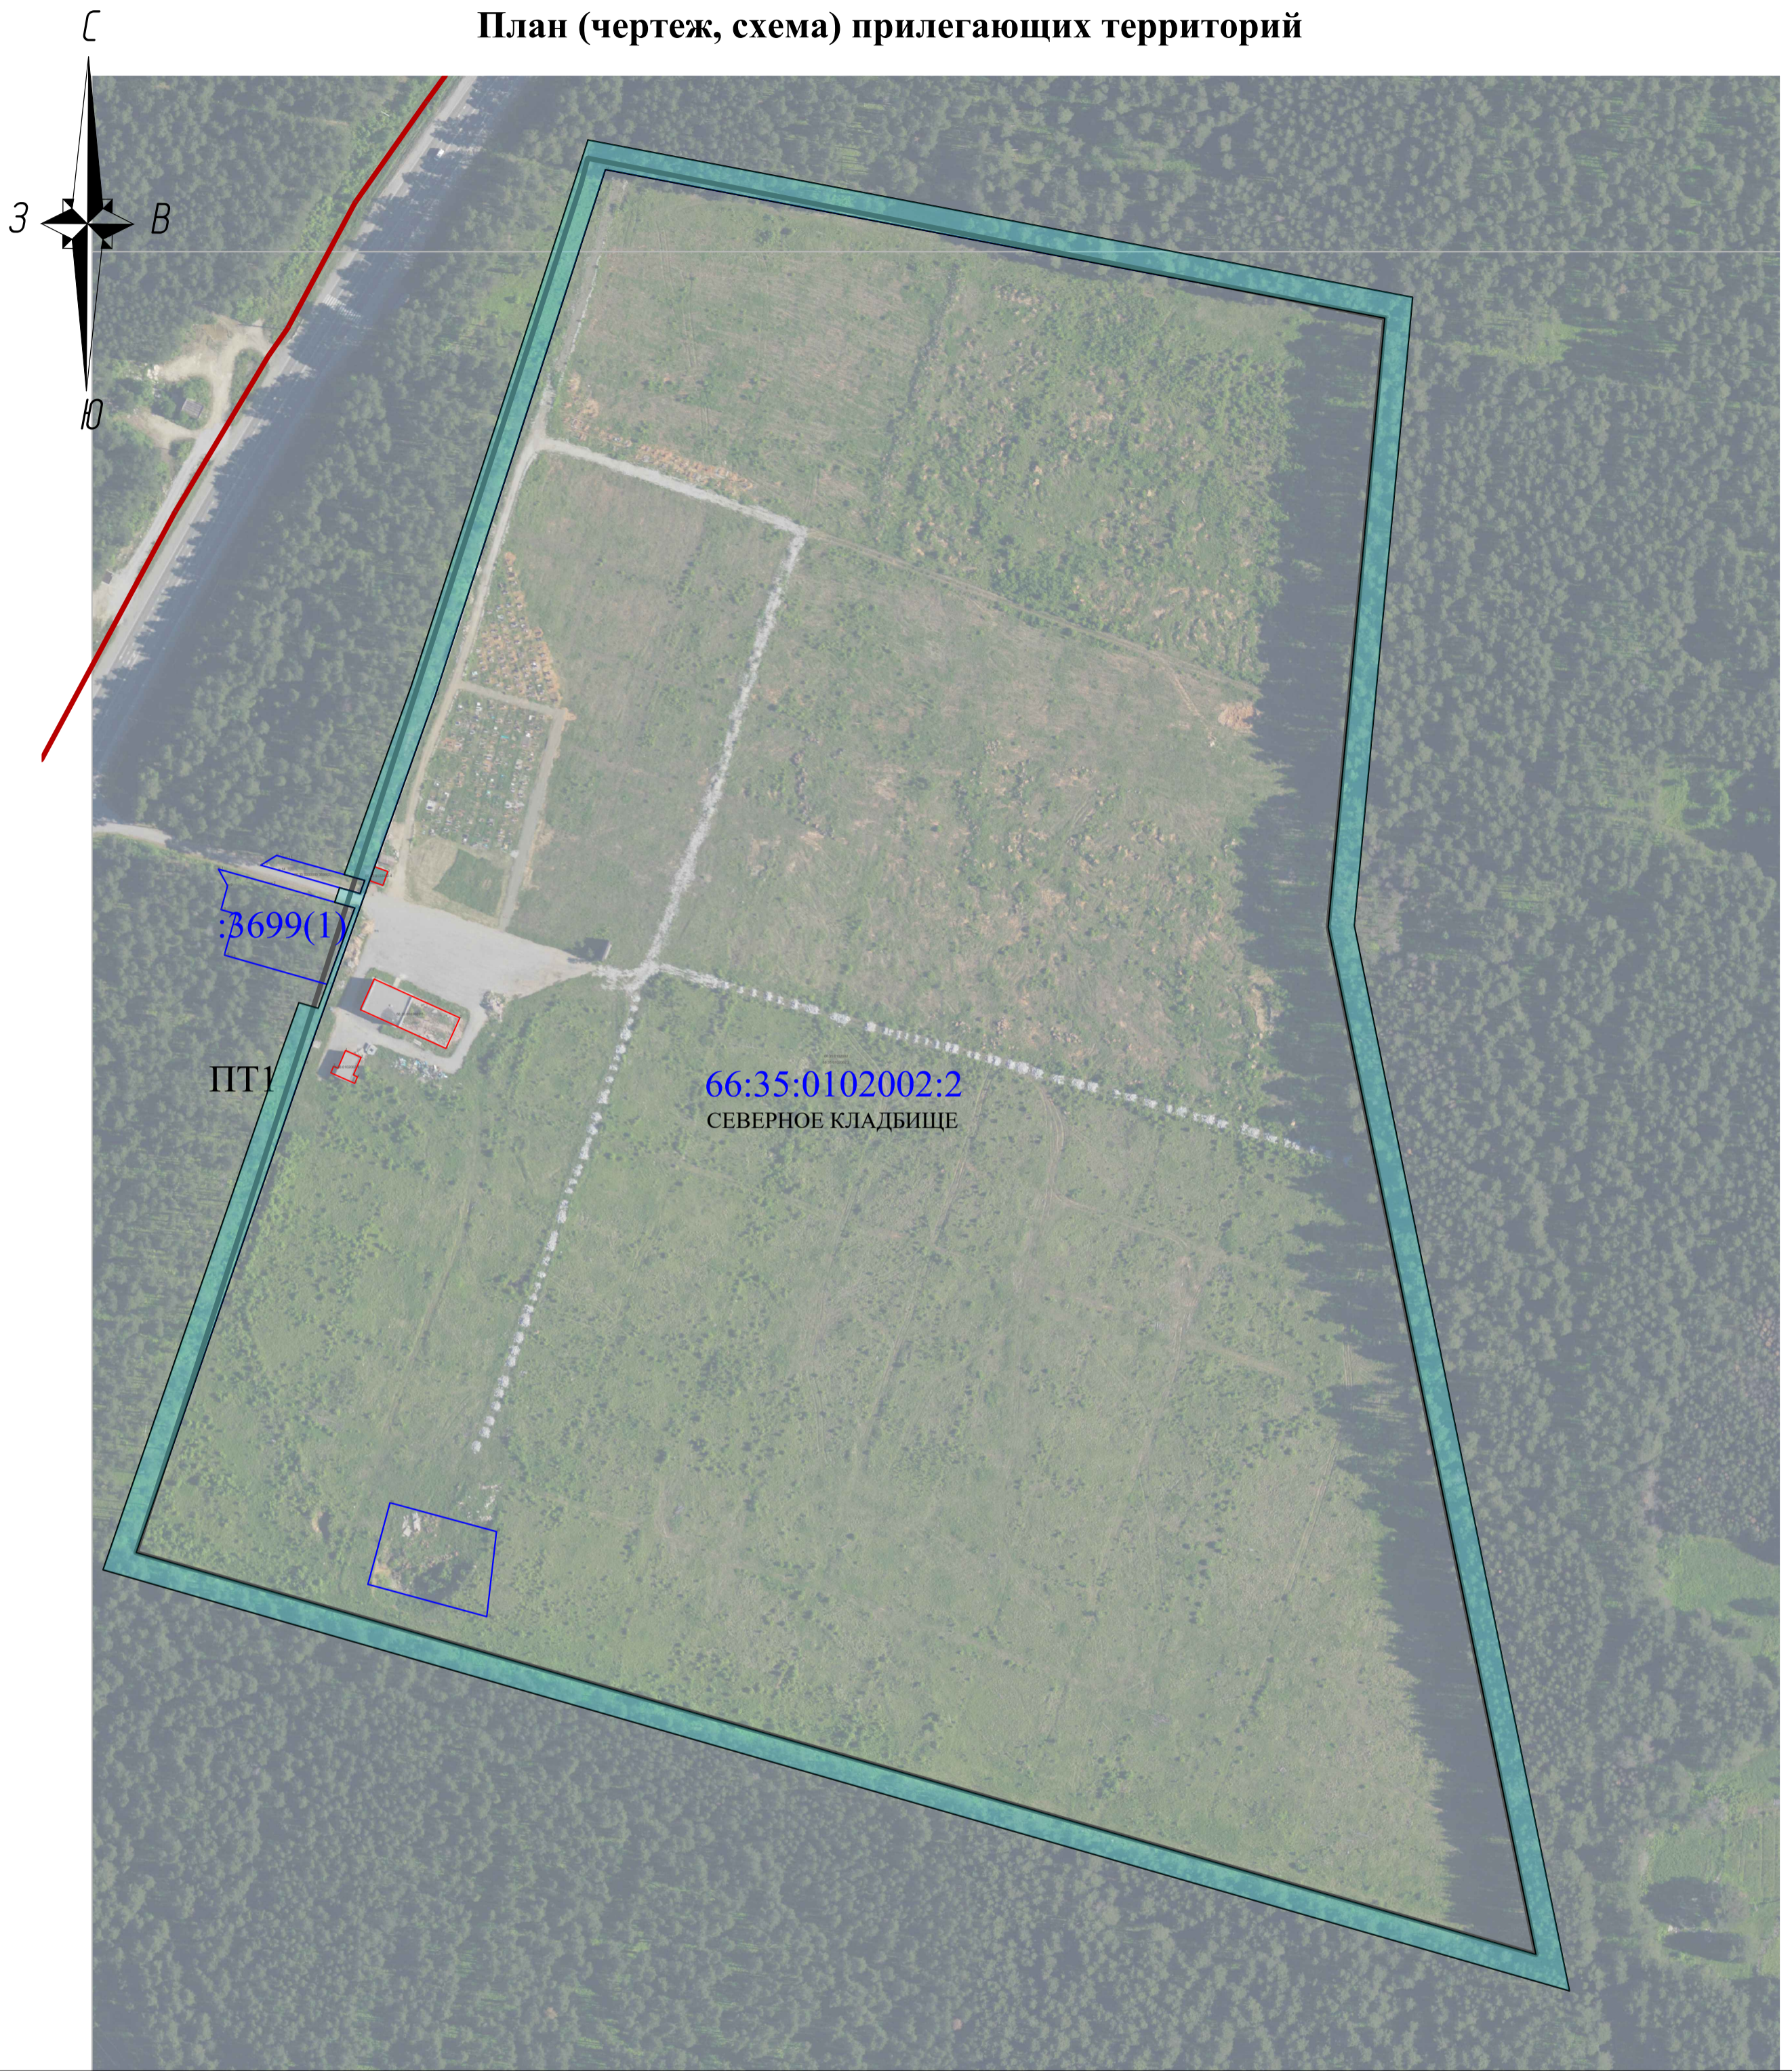


Масштаб 1:2000


Условные обозначения:




Граница кадастрового квартала

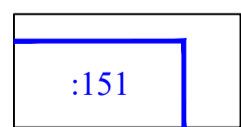

Граница и кадастровый номер земельного участка, по отношению к которому устанавливается прилегающая территория

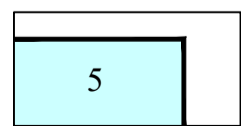

Граница и номер прилегающей территории

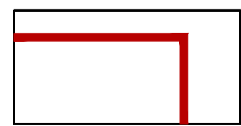

Граница г. Березовский