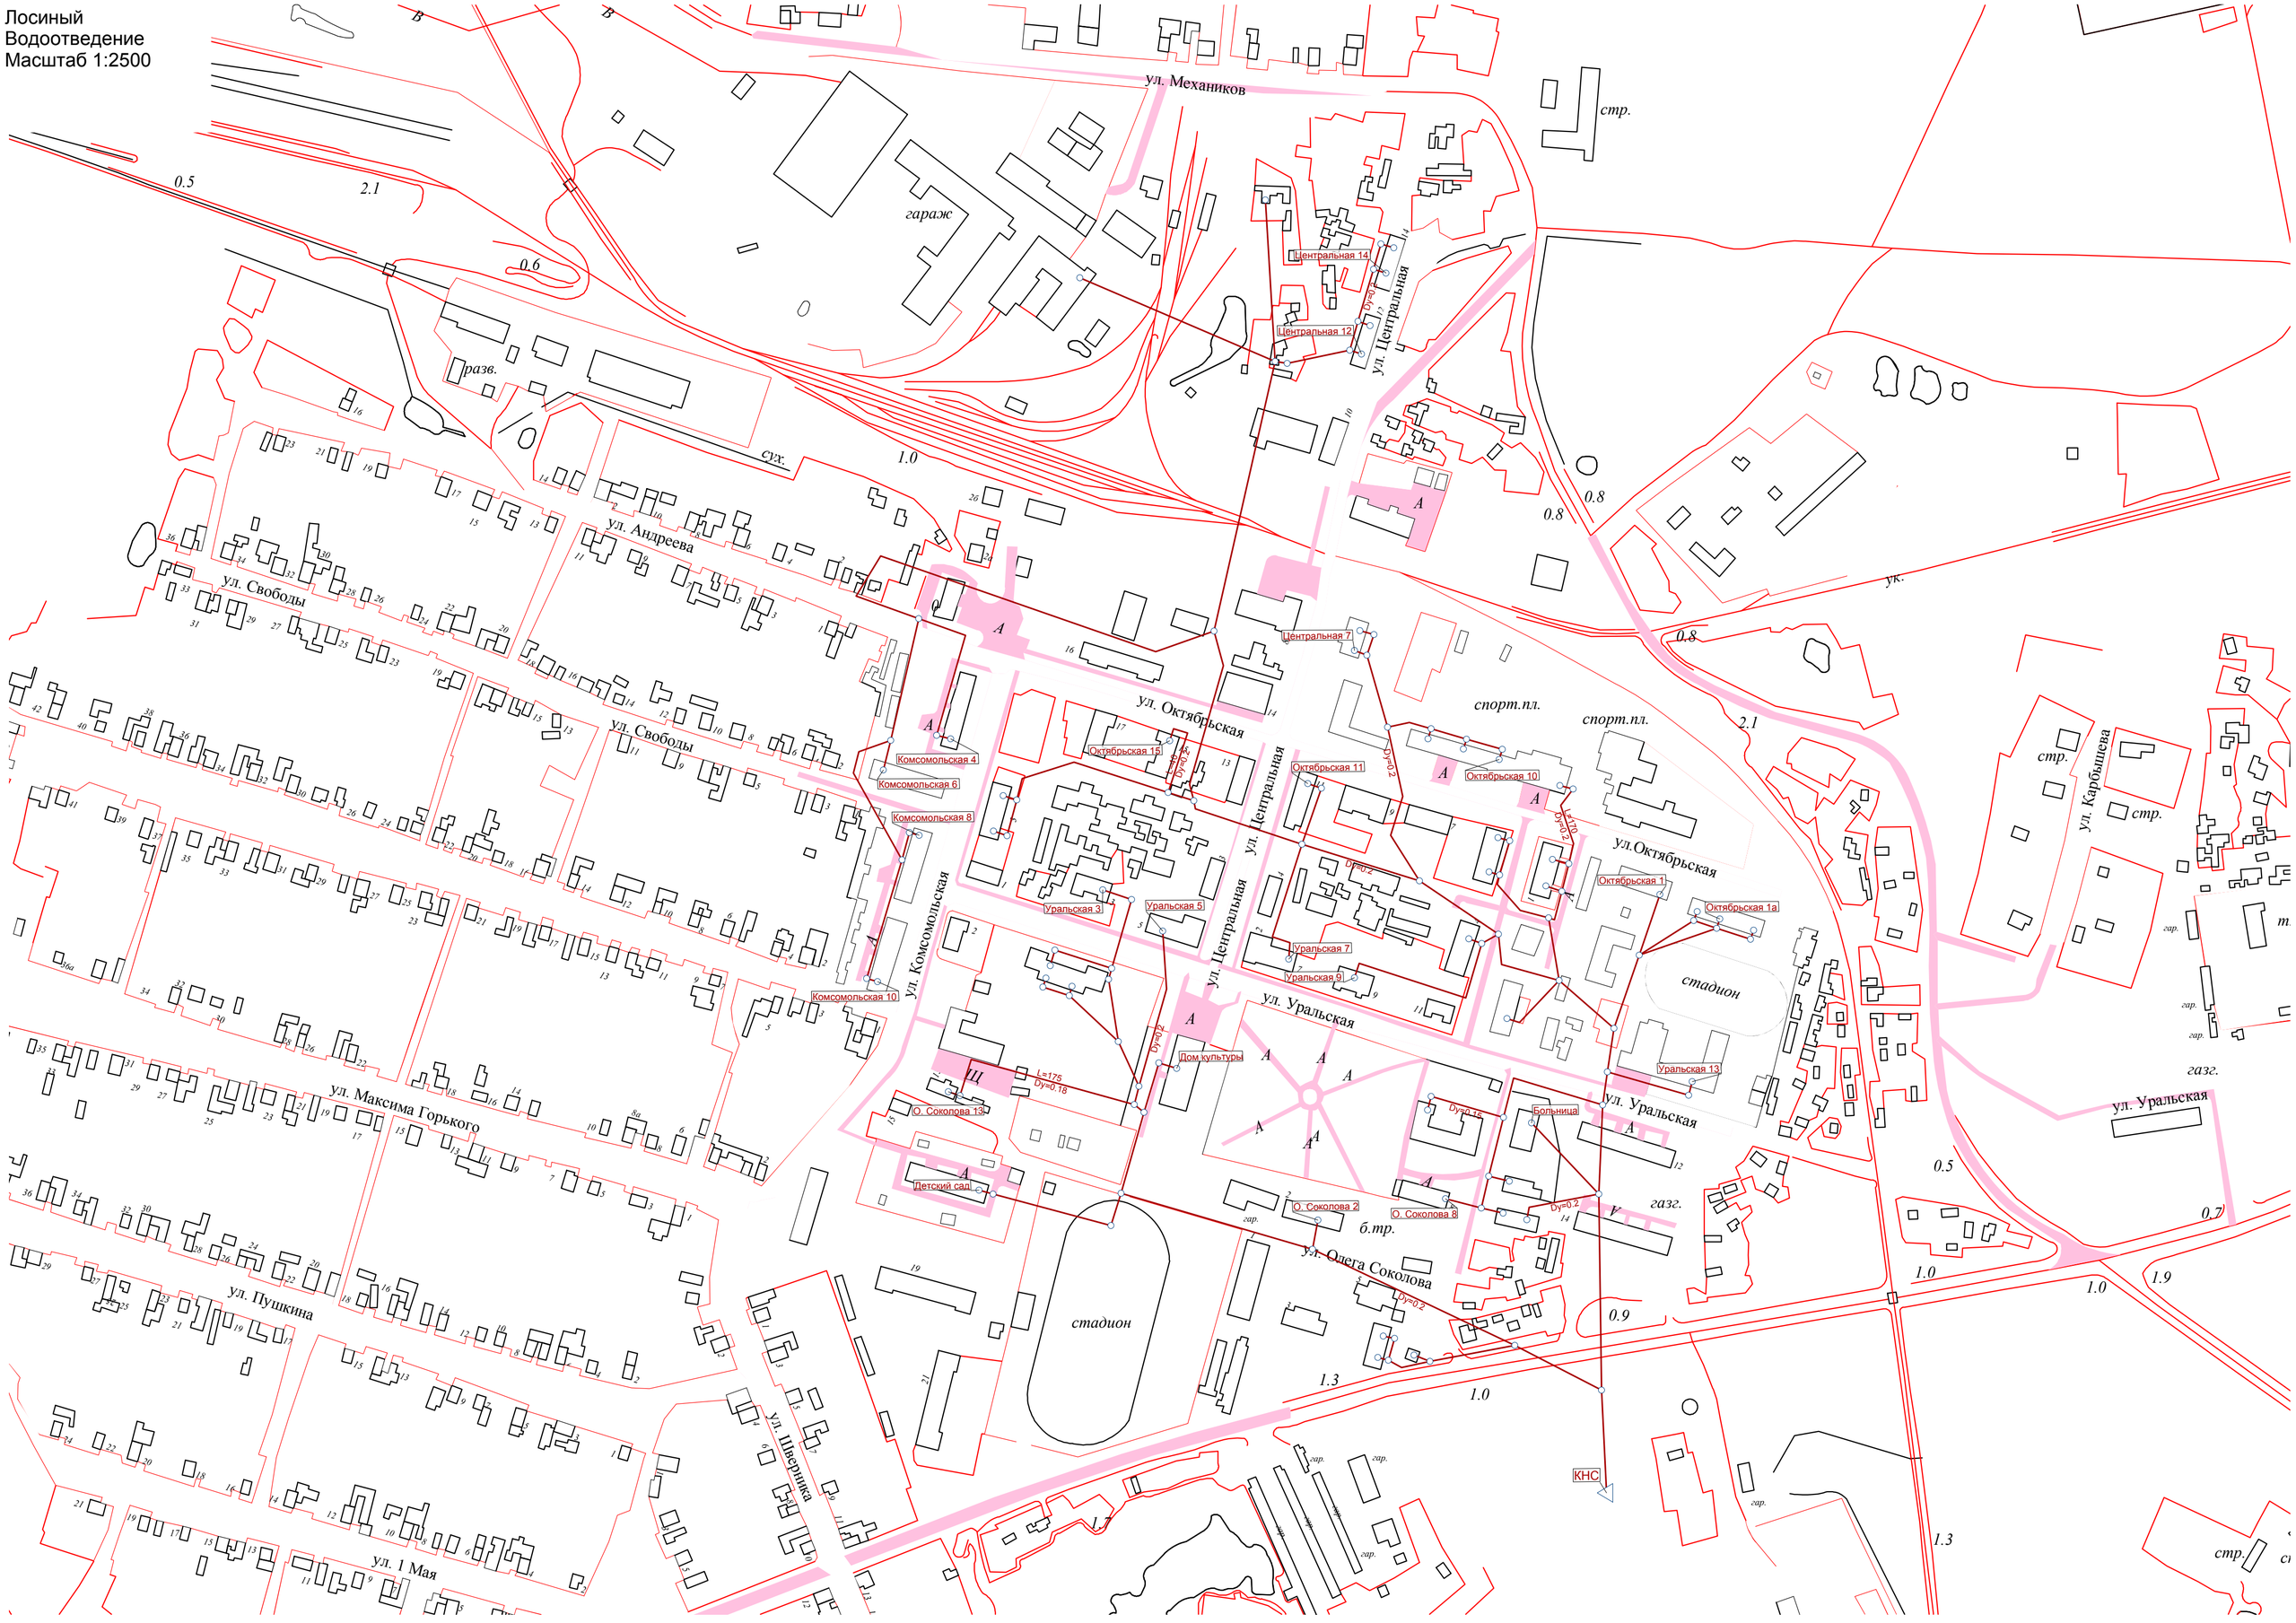Лосиный
Водоотведение
Масштаб 1:2500