


Сквер  
Берёзовский городской округ, пос. Ключевск, ул. Строителей, 1

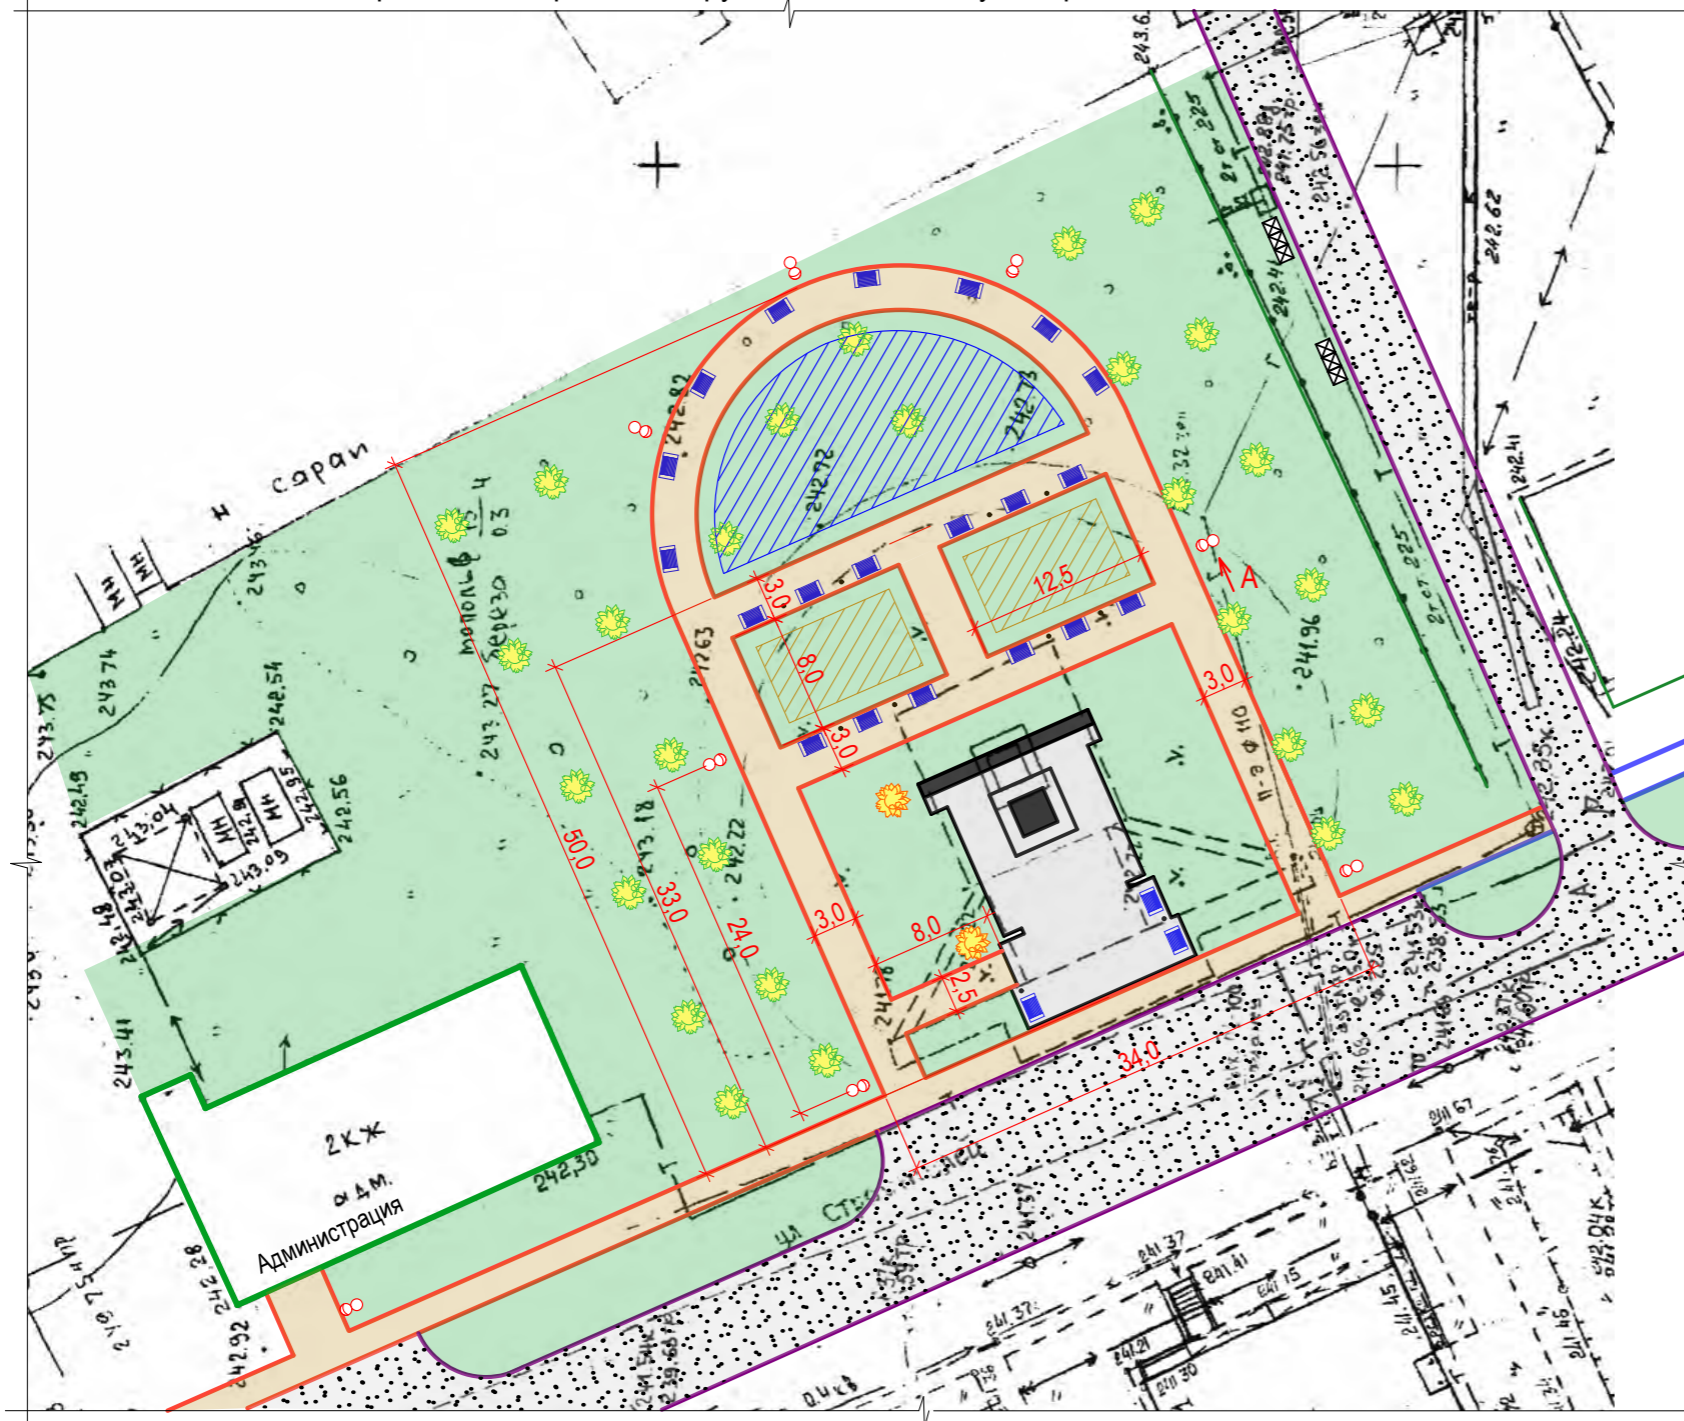

Инд. N подл.  
Подл. и дата  
Взам. инб. N

Условные обозначения:

- |  |   |   |   |
|--|---|---|---|
|  | Существующие дороги                       |   | Скамейка 1,7(L)x1,0(b)                          |
|  | Существующие газоны                       | ● | Урна  |
|  | Проектируемые тротуары (b=3,0 м)          | ⊠ | Туалетная кабинка                               |
|  | Планируемое место под детскую площадку    | ○ | Опора освещения на один светильник (шаг 24,0 м) |
|  | Планируемое место под спортивную площадку |   | Существующие деревья                            |
|  |   |   | Существующие деревья (берёза)                   |

Вид А

