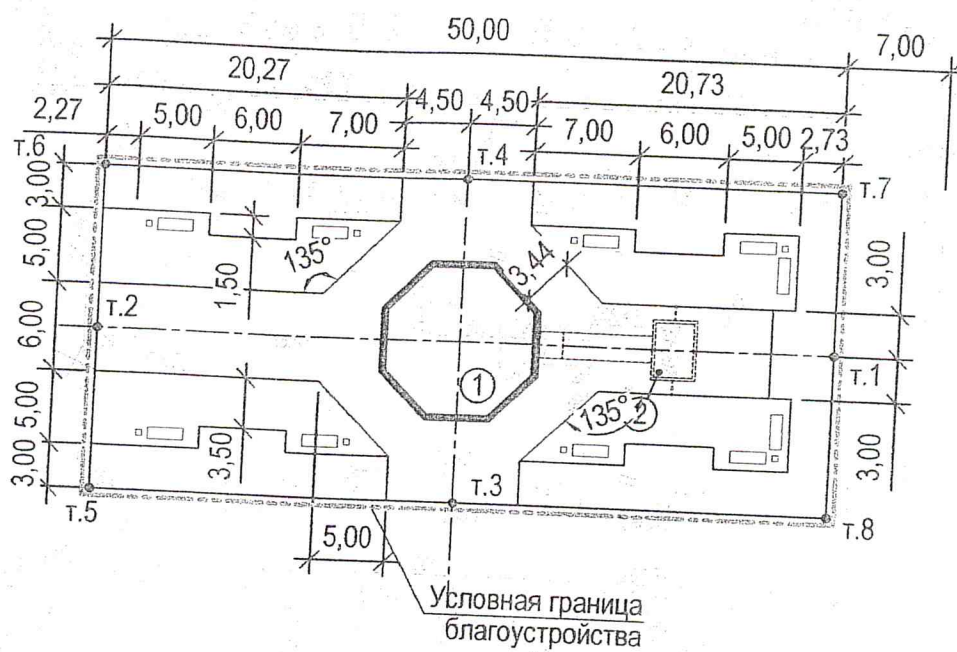
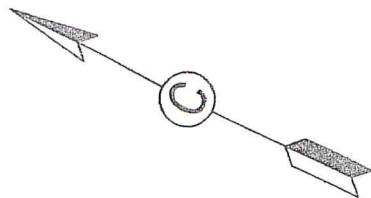




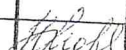
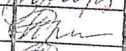
 
ВЕДОМОСТЬ КООРДИНАТ

Номер точки	Координата точки	
	X	Y
1	X=28453,80	Y=34222,63
2	X=28499,65	Y=34202,67
3	X=28472,54	Y=34202,47
4	X=28481,33	Y=34222,64
5	X=28495,25	Y=34192,59
6	X=28504,04	Y=34212,76
7	X=28458,19	Y=34232,72
8	X=28449,41	Y=34212,55

③

ЭКСПЛИКАЦИЯ ЗДАНИЙ И СООРУЖЕНИЙ

Номер по г.пл.	Наименование зданий, сооружений и площадок	Примечания
<u>Проектируемые здания и сооружения</u>		
1	Фонтан "Вдохновение"	Проектируемое
2	Техническое помещение фонтана	Проектируемое
3	Здание Дворца молодежи	Существующее

						-ГП			
						Фонтан "Вдохновение" в Парке Победы в г. Березовский Свердловской области			
Изм.	Кол.уч.	Лист	N док	Подпись	Дата	Общekomплексные работы	Стадия	Лист	Листов
							Р	3	
Н.контр.	Морозова				06.15	Разбивочный план благоустройства территории М1:500		АРХИТЕКТУРНО-ПРОЕКТАРСКАЯ КОМПАНИЯ	УРАЛСКИЕ ПРОЕКТЫ
Проверил	Пьянкова				06.15				
Разраб.	Пьянкова				06.15				

ОСП АРХИТЕКТУРНО-ПРОЕКТИРОВАТЕЛЬСКАЯ КОМПАНИЯ