


Статья 28.5. Карта границ зон с особыми условиями использования территории применительно к территории п. Ключевск. Фрагмент 6.1

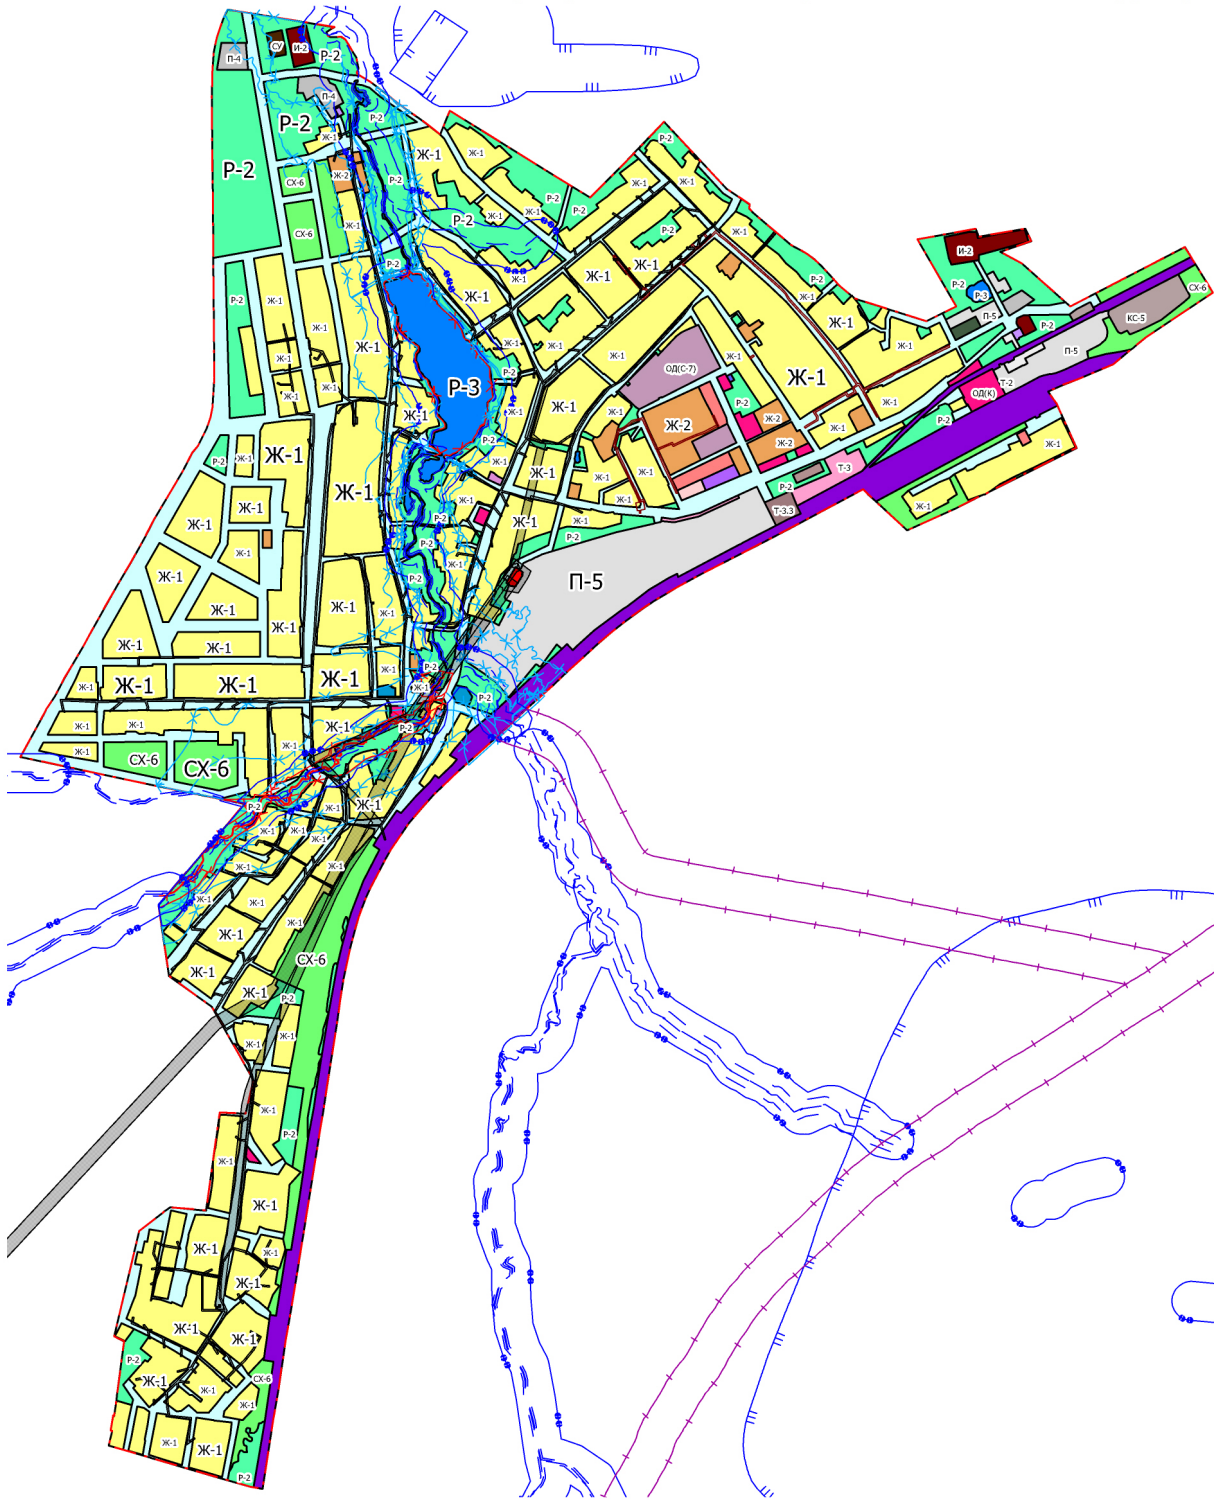

Условные обозначения

Граница населенного пункта

Территориальные зоны

- Ж-1 Зона застройки индивидуальными жилыми домами
- Ж-2 Зона малоэтажных многоквартирных жилых домов
- Ж-3 Зона среднеэтажных многоквартирных жилых домов
- И-2 Зона водоотводящих объектов инженерной инфраструктуры
- И-3 Зона электрообеспечивающих объектов инженерной инфраструктуры
- И-5 Зона теплообеспечивающих объектов инженерной инфраструктуры
- ИК Зона объектов инженерной инфраструктуры комплексная
- КС-4 Коммунально-складская зона (подзона IV класса опасности)
- КС-5 Коммунально-складская зона (подзона V класса опасности)
- ОД(К) Общественно-деловая зона (комплексная)
- ОД(С-1) Зона торговых комплексов
- ОД(С-2) Зона лечебно-оздоровительных комплексов
- ОД(С-4) Зона культовых религиозных комплексов
- ОД(С-5) Зона спортивных комплексов
- ОД(С-7) Зона школьных, дошкольных учебных комплексов
- П-4 Производственная зона IV класса опасности
- П-5 Производственная зона V класса опасности
- П-6 Производственная зона, не требующая организации санитарно-защитной зоны
- Р-2 Зона городских парков, скверов, садов
- Р-3 Зона объектов, связанных с использованием водных ресурсов
- СВ Зона специального назначения (ведомственная)
- СУ Зона специального назначения (утилизационная)
- СХ-6 Зона сельскохозяйственного использования (зона полеводства)
- Т-2 Зона объектов железнодорожного транспорта
- Т-3 Зона объектов автомобильного транспорта
- Т-3.3 Зона объектов автомобильного транспорта (подзона V класса опасности)
- ЗОП Зона общего пользования

Зоны с особыми условиями использования территории

- Береговая полоса
- Водоохранная зона
- Водоохранная зона совмещенная с прибрежной защитной полосой
- Зона санитарной охраны 1 пояса источников питьевого и хозяйственно-бытового водоснабжения
- Зона санитарной охраны 2 пояса источников питьевого и хозяйственно-бытового водоснабжения
- Зона санитарной охраны 3 пояса источников питьевого и хозяйственно-бытового водоснабжения
- Охранная зона объектов электроэнергетики (объектов электросетевого хозяйства и объектов по производству электрической энергии)
- Охранная зона трубопроводов (газопроводов, нефтепроводов и нефтепродуктов, аммиакопроводов)
- Зона затопления
- Зона подтопления