


Ситуационный план

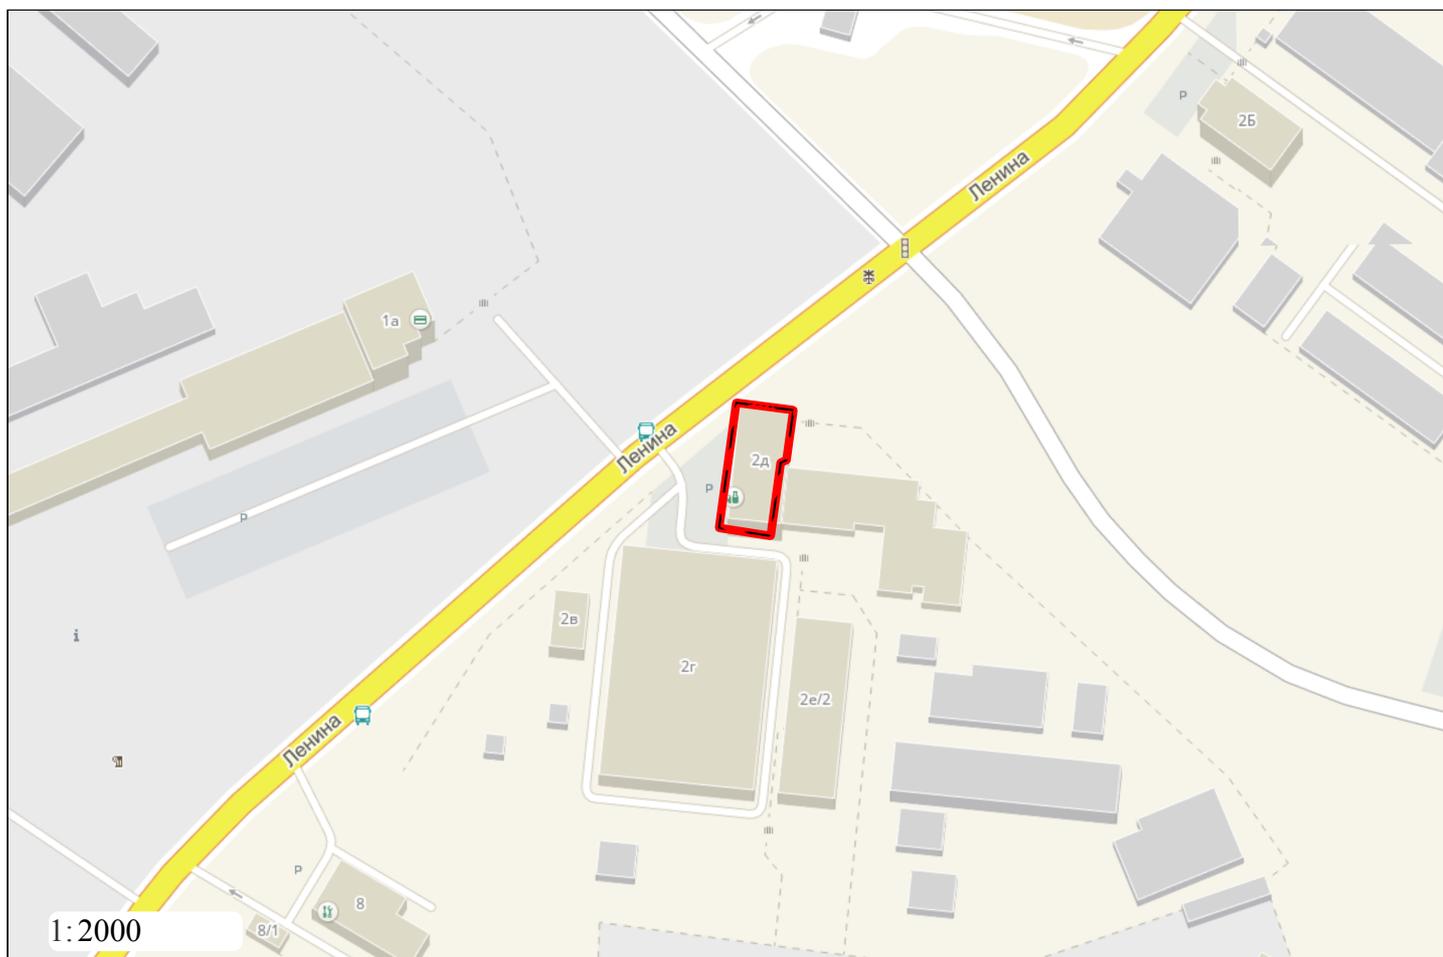

Условные обозначения



Земельный участок КН 66:35:0109005:88