


Эспликация зданий и сооружений

номер по генплану	Наименование	Примечание
1	Здание магазина	Проектируемое
2	Автомобильные дороги и проезды	Проект./сущ.
3	Пешеходные зоны	Проект./сущ.
4	Газон	Проектируемый
5	Септик "Топаз"	Проектируемый
6	Автомобильная стоянка общ. вместимостью 21 м/м	Проектируемая
7	ТП	Проектируемая
8	Ёмкость для сбора поверхностных вод -8м3	Проектируемая
9	Мусоросборная площадка	Проектируемая
10	Скважина технической воды	Проектируемая

Условные обозначения:

- Сущ

Проект.
- Асфальтобетонное покрытие ПД-4*
- Газон
- Пешеходные зоны
- Граница участка
- Красная линия улицы

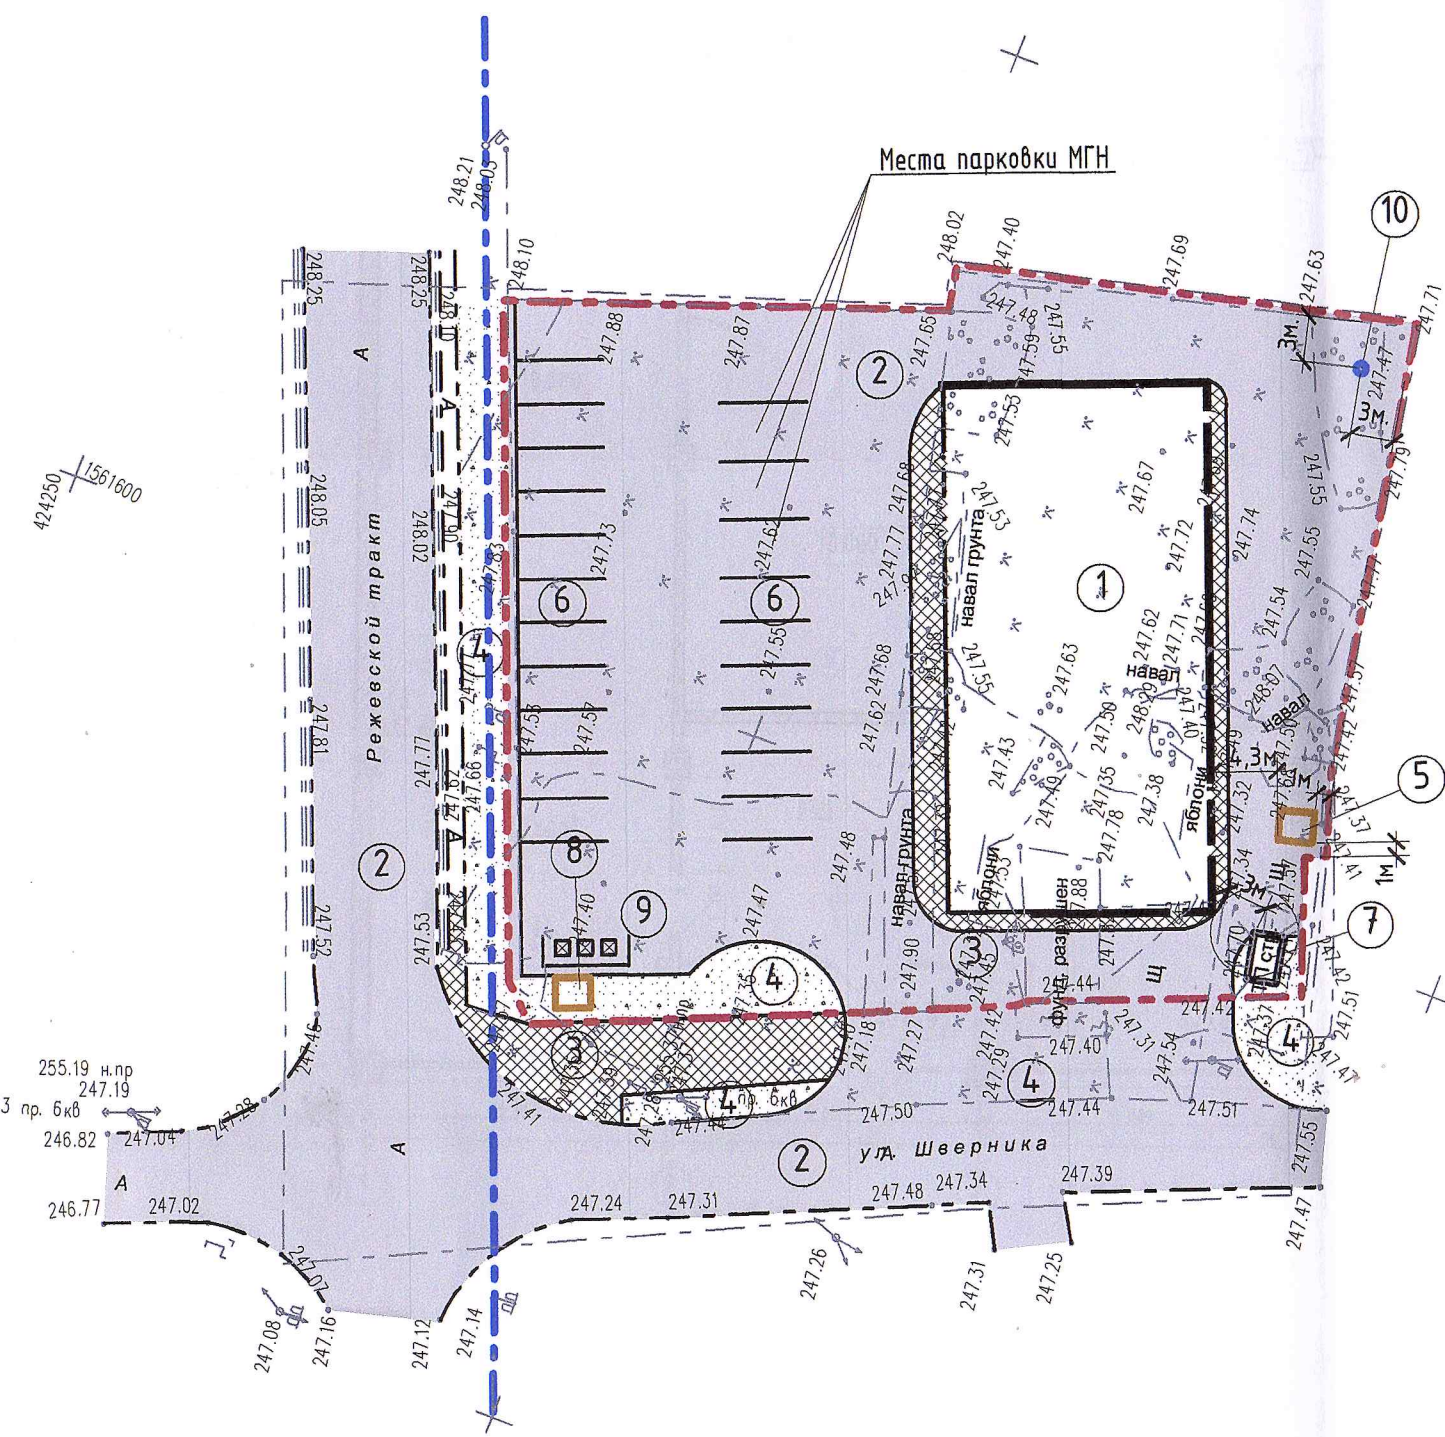

Инд. № подл.	Подпись и дата	Взам. инв.№

03-01/23-Ш10-01-ПЗУ					
Эскизный проект магазина по адресу: пос. Лосиный Свердловской области, Березовского ГО. Кадастровый номер земельного участка 66:35:0202008:1625					
Изм.	Кол.уч.	Лист	Н док.	Подпись	Дата
Разработ.	Величко				03.2024
Проверил	Трубина				03.2024
Н.Контр.	Сузда льцев				03.2024
ГИП	Конончук				03.2024
Генеральный план земельного участка. М 1:500				ЭП	Лист 1
				КП	ООО "Акварель" Комплексное Проектирование