
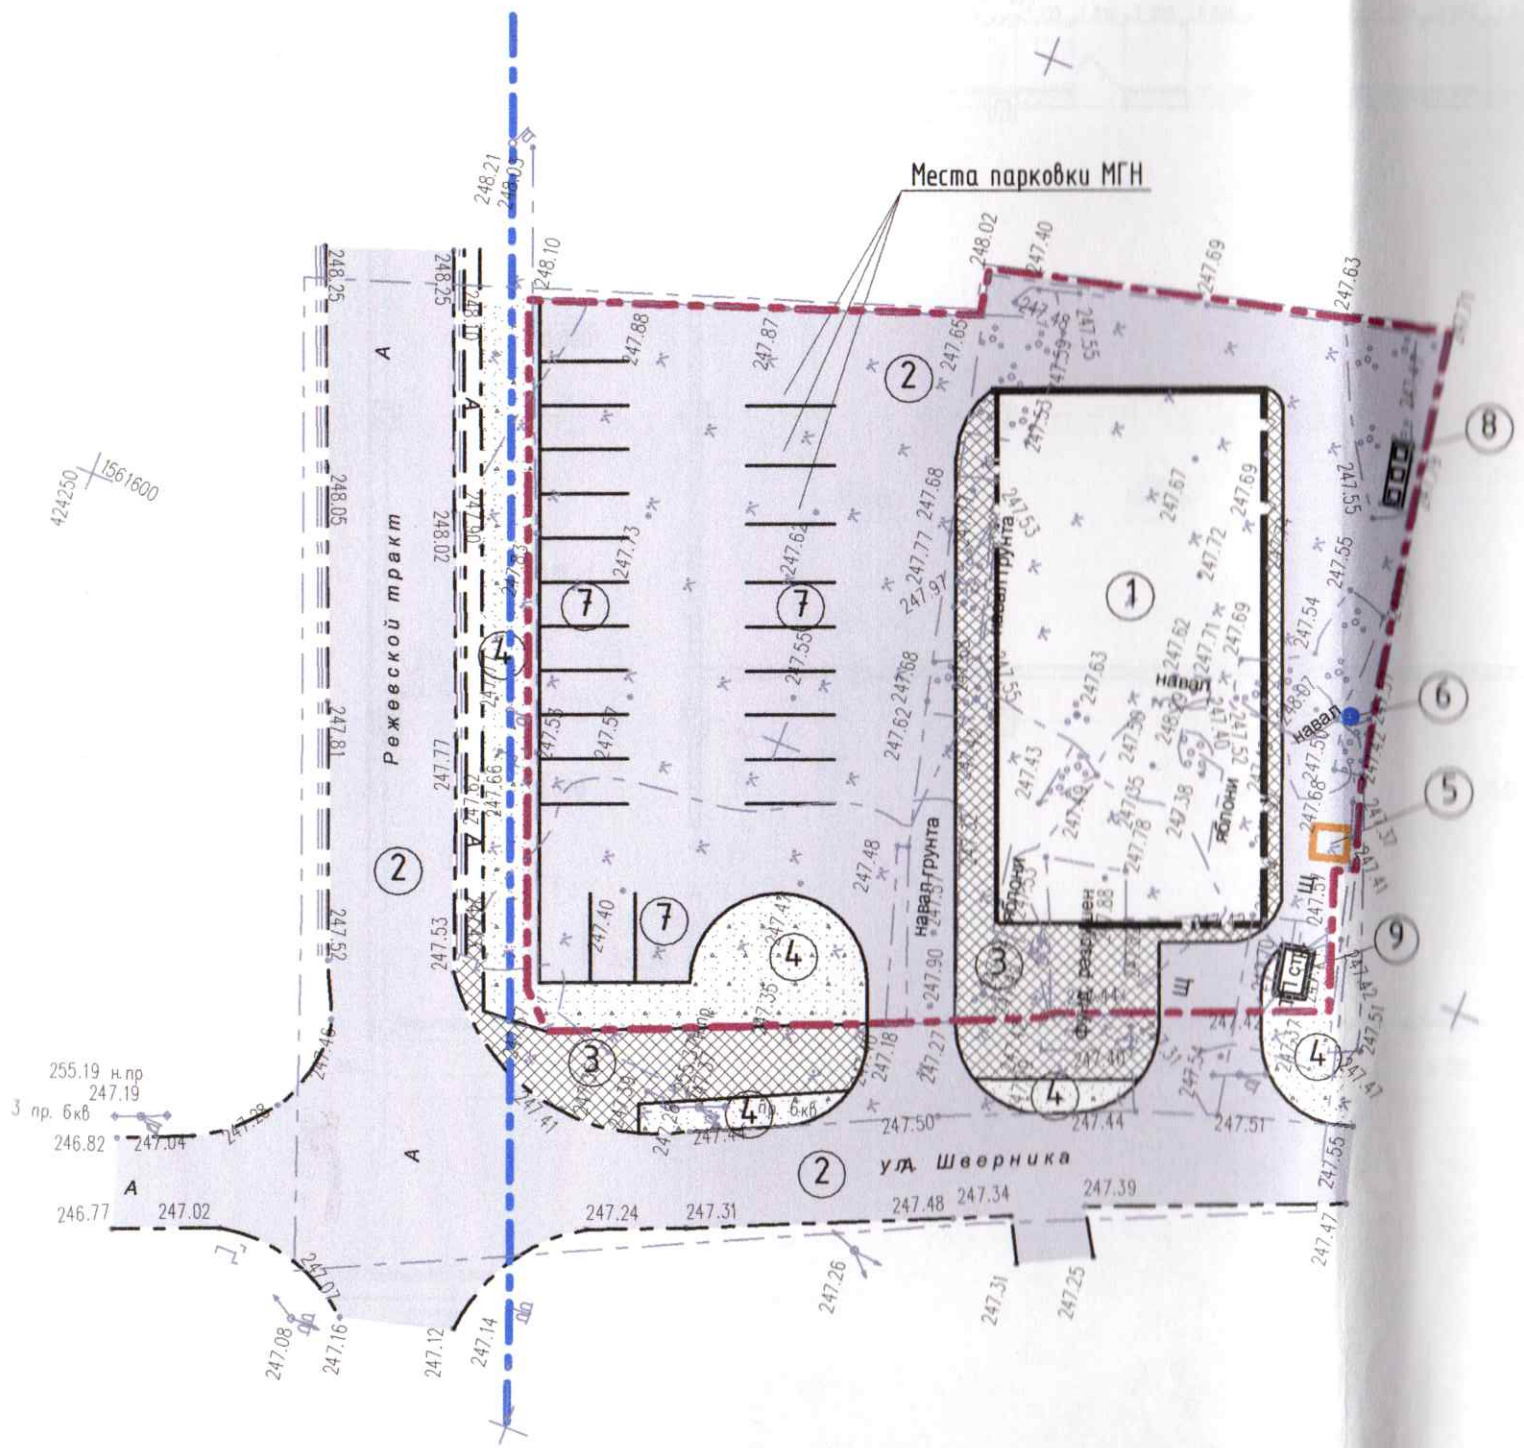


Эспликация зданий и сооружений

| номер по генплану | Наименование                                   | Примечание    |
|-------------------|------------------------------------------------|---------------|
| 1                 | Здание магазина                                | Проектируемое |
| 2                 | Автомобильные дороги и проезды                 | Проект./сущ.  |
| 3                 | Пешеходные зоны                                | Проект./сущ.  |
| 4                 | Газон                                          | Проектируемый |
| 5                 | Септик "Топаз"                                 | Проектируемый |
| 6                 | Хоз. бытовая скважина                          | Проектируемая |
| 7                 | Автомобильная стоянка общ. вместимостью 22 м/м | Проектируемая |
| 8                 | Мусоросборная площадка на два контейнера       | Проектируемая |
| 9                 | ТП                                             | Проектируемая |

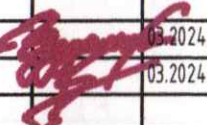

- Условные обозначения:
- Сущ      Проект.
  - [Symbol]      Асфальтобетонное покрытие ПД-4\*
  - [Symbol]      Газон
  - [Symbol]      Пешеходные зоны
  - [Symbol]      Граница участка
  - [Symbol]      Красная линия улицы

|           |         |             |       |                                                                                       |         |   |                                              |        |
|-----------|---------|-------------|-------|---------------------------------------------------------------------------------------|---------|---|----------------------------------------------|--------|
|           |         |             |       |                                                                                       |         | 03-01/23-Ш10-01-ПЗУ   |                                              |        |
|           |         |             |       |                                                                                       |         | Эскизный проект магазина по адресу: пос. Лосинный Свердловской области, Березовского ГО. Кадастровый номер земельного участка 66:35:0202008:1625 |                                              |        |
| Изм.      | Кол.уч. | Лист        | Ндок. | Подпись                                                                               | Дата    | Стадия   | Лист                                         | Листов |
| Разработ. |         | Величко     |       |  | 03.2024 |   |                                              |        |
| Проверил  |         | Трубина     |       |                                                                                       | 03.2024 |   |                                              |        |
|           |         |             |       |                                                                                       |         |   |                                              |        |
| Н.Контр.  |         | Сузда льцев |       |  | 03.2024 | ЭП   | 1                                            |        |
| ГИП       |         | Конончук    |       |                                                                                       | 03.2024 |   |                                              |        |
|           |         |             |       |                                                                                       |         | Генеральный план земельного участка.<br>М 1:500                                                                                                  |                                              |        |
|           |         |             |       |                                                                                       |         |                                                             | ООО "Акварель"<br>Комплексное Проектирование |        |