




С

Ситуационный план

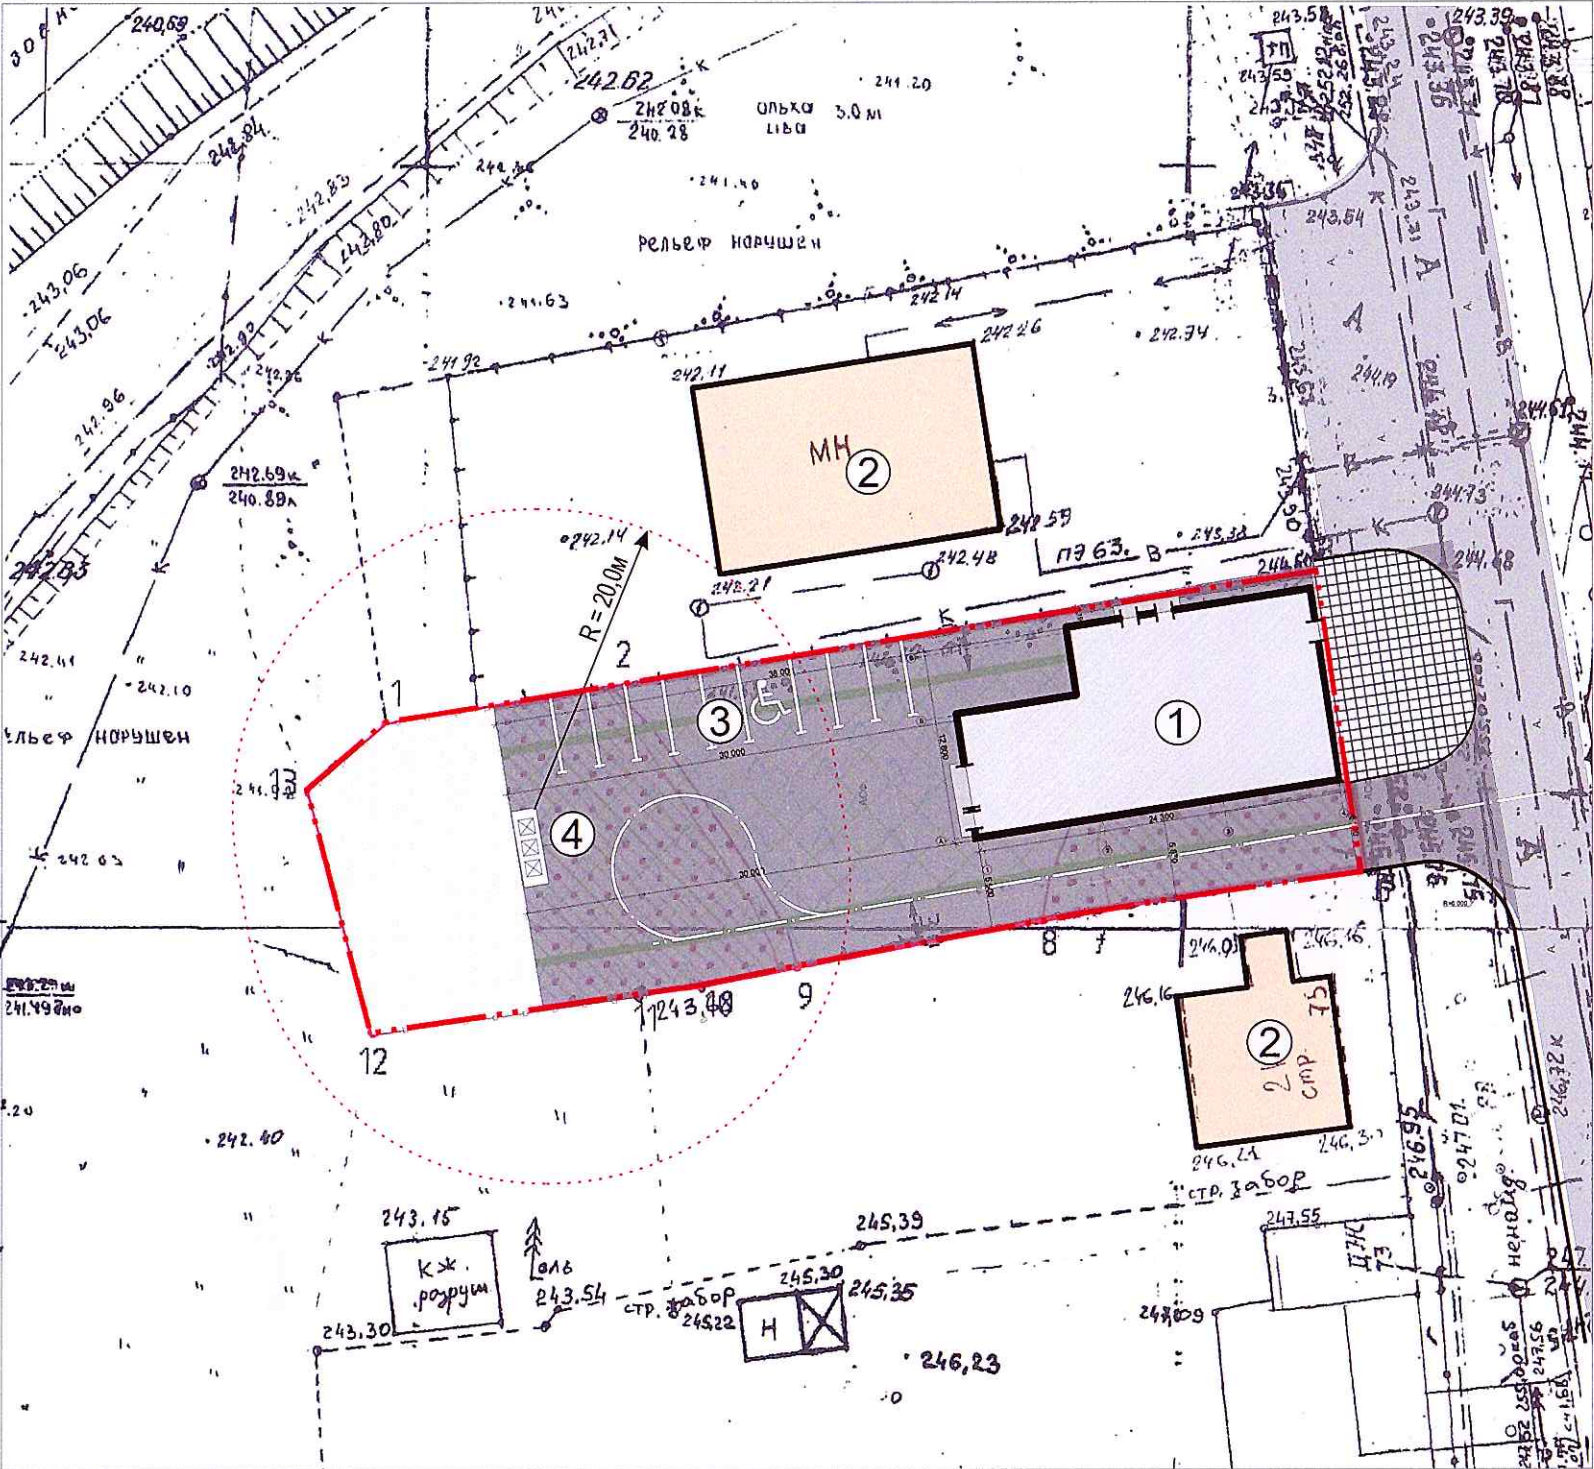

Проектируемый участок

Условные графические
обозначения

	Проектируемое здание магазина
	Существующие здания и сооружения
	Существующее асфальтовое покрытие
	Проектируемое асфальтовое покрытие
	Существующее озеленение (газон)
	Кадастровая граница участка проектирования
	Мощение тротуарной плиткой

Экспликация

Номер на плане	Наименование
1.	Проектируемое здание магазина
2.	Существующие здания и сооружения
3.	Проектируемая парковка (4м/м)
4.	Площадка для сбора мусора

						10.2023 - 22 - ЭП		
						Двухэтажное здание магазина по адресу: Свердловская обл., г.Березовский, ул.Октябрьская, 77		
Изм.	Коп.уч.	Лист	№Док.	Подп.	Дата			
						Стадия	Лист	Листов
						ЭП	28	39
ГАП Архитектор		Леготин Еремина				Схема планировочной организации земельного участка 1:500		
						ООО «ПК«АЛЬТЕРНАТИВА»		