



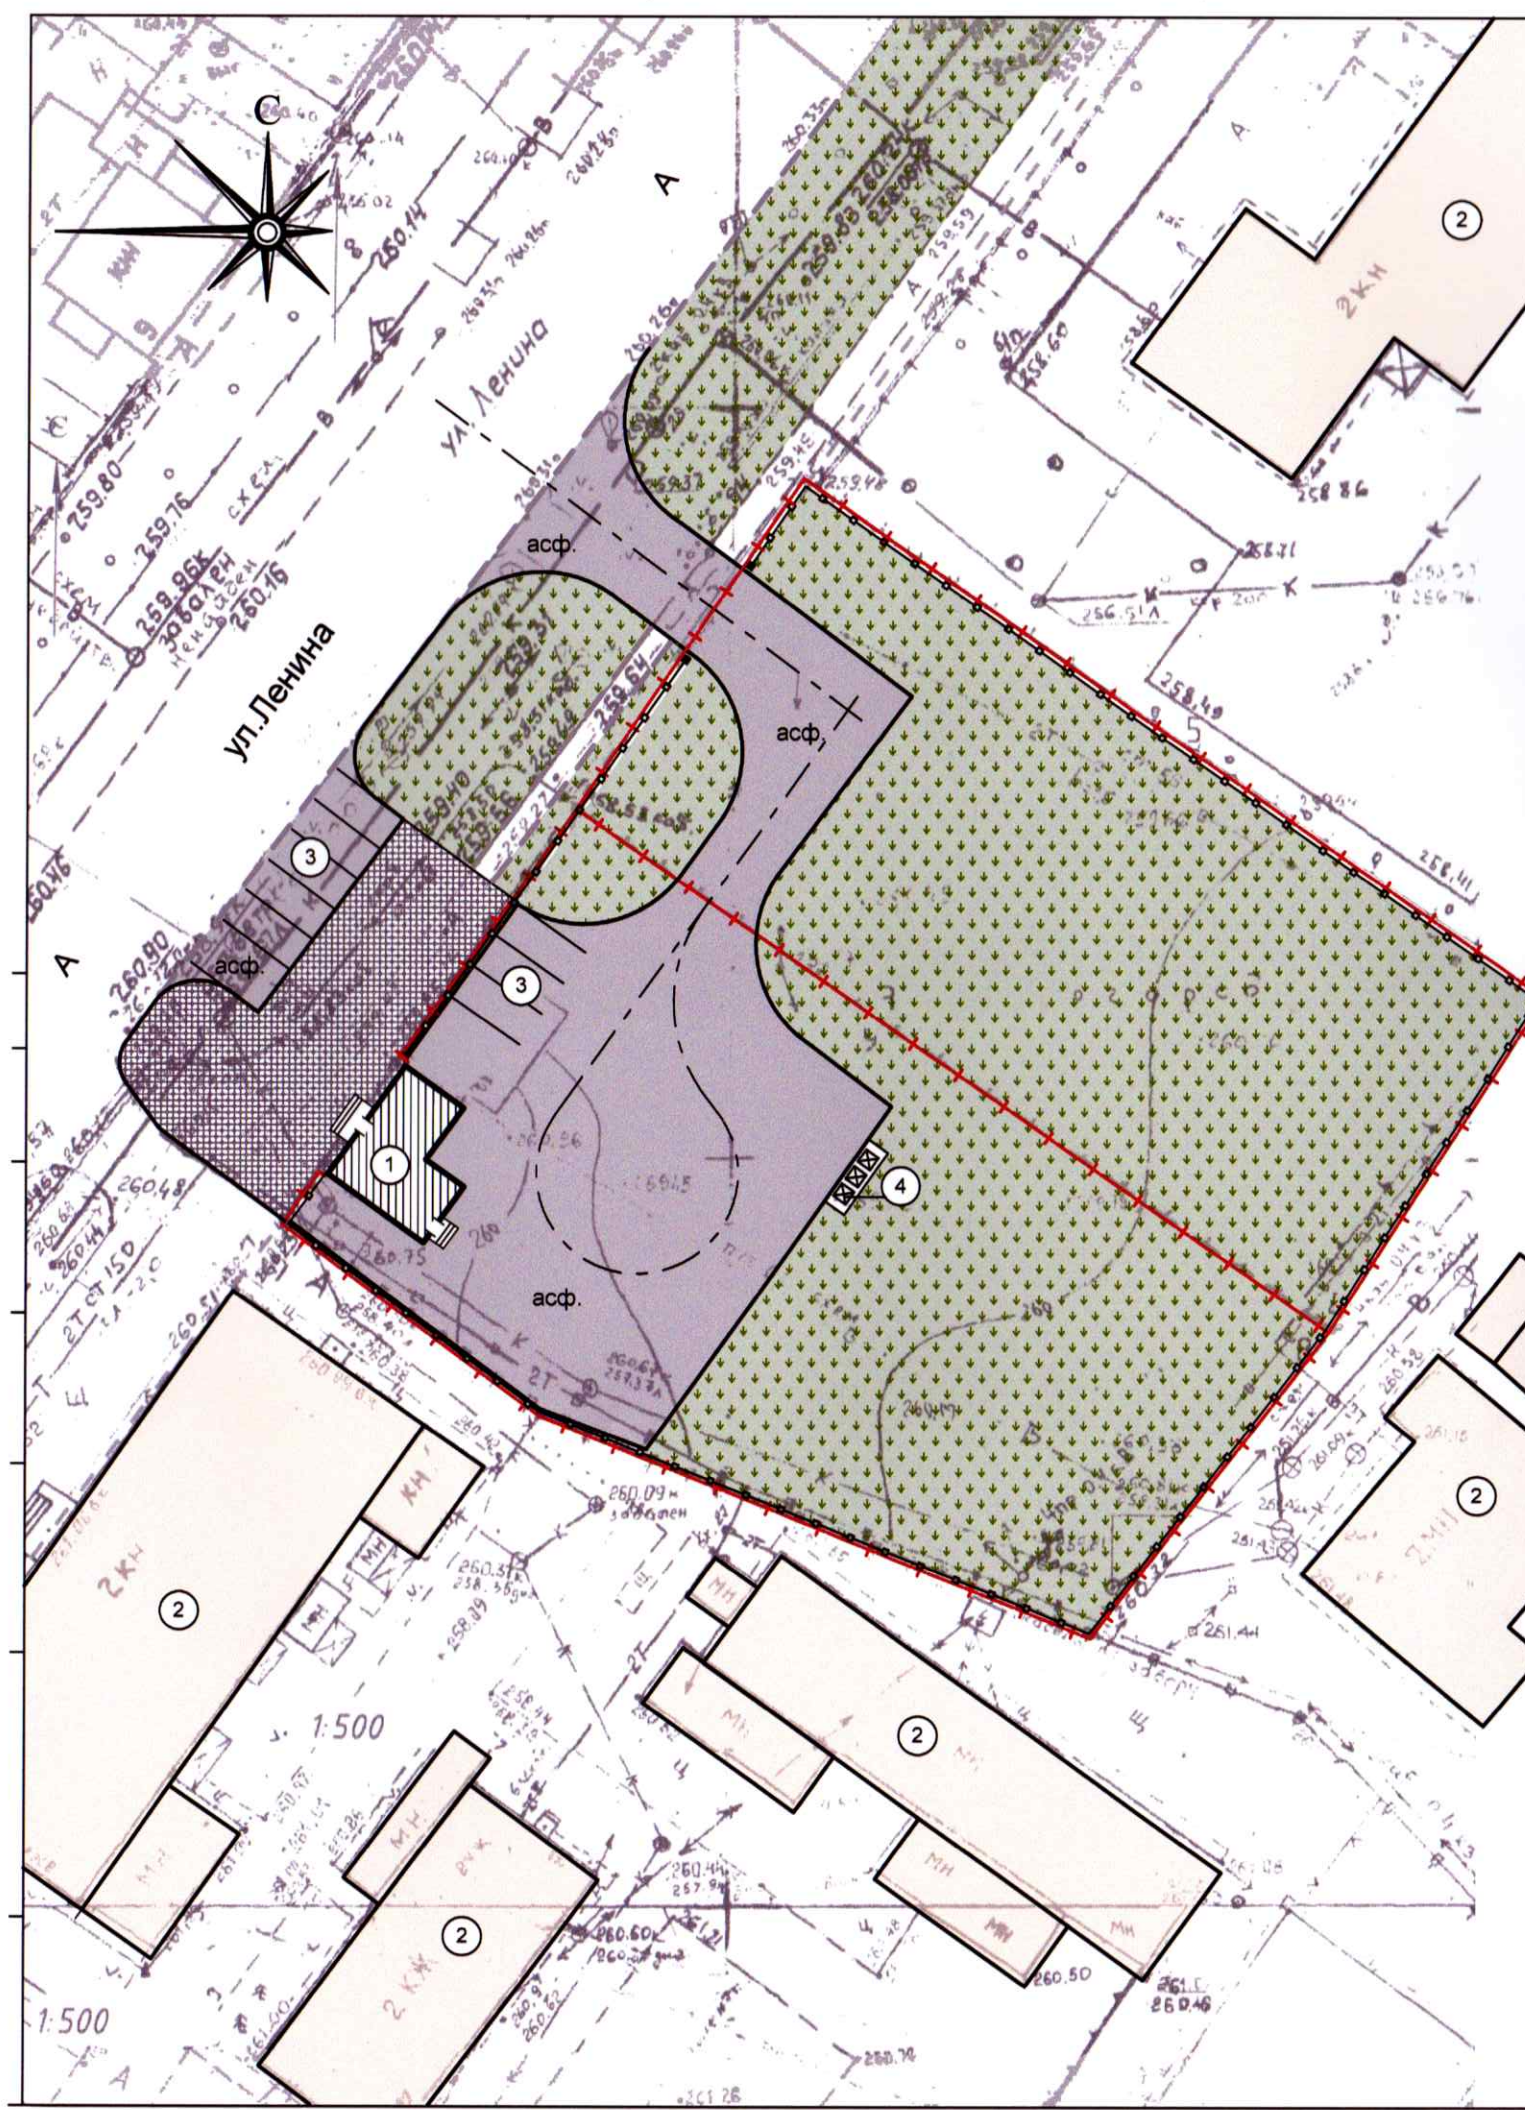

СИТУАЦИОННЫЙ ПЛАН

Проектируемые участки

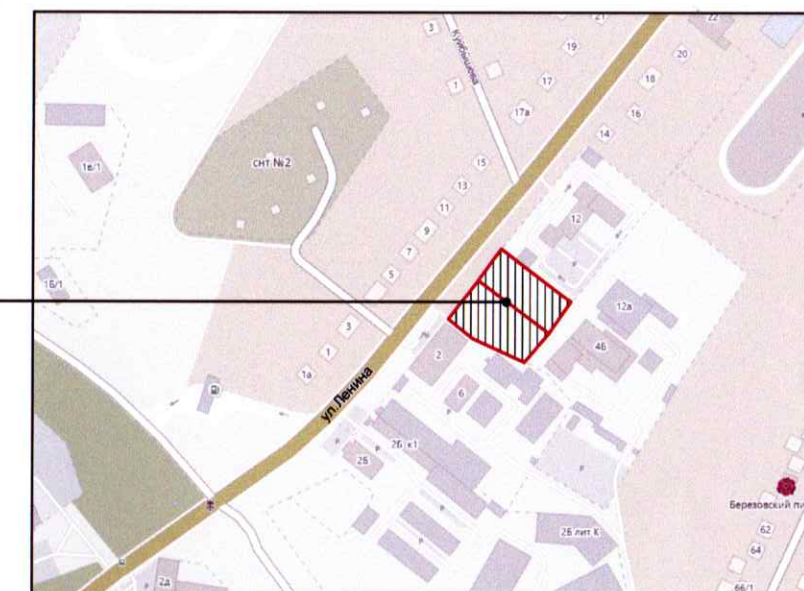

Экспликация зданий и сооружений

1.	Проектируемое здание магазина
2.	Существующие здания и сооружения
3.	Проектируемые парковки
4.	Контейнерная площадка

Условные графические обозначения

	Проектируемое здание магазина
	Существующие здания и сооружения
	Существующее асфальтовое покрытие проезжей части
	Проектируемое асфальтовое покрытие проездов
	Проектируемое покрытие тротуарной плиткой
	Существующее озеленение
	Кадастровая граница проектируемых участков

06.2023 - 13 - ЭП

Здание магазина по адресу: Свердловская обл.,
г.Берёзовский, ул.Ленина, 4, 4а

Изм. Кол.уч. Лист №Док. Подп. Дата

Стадия Лист Листов

ЭП 19 28

Схема планировочной организации
земельного участка. М 1:500

ООО
"ПК"АЛЬТЕРНАТИВА"

ГАП
Разработал

Леготин
Мелентьева