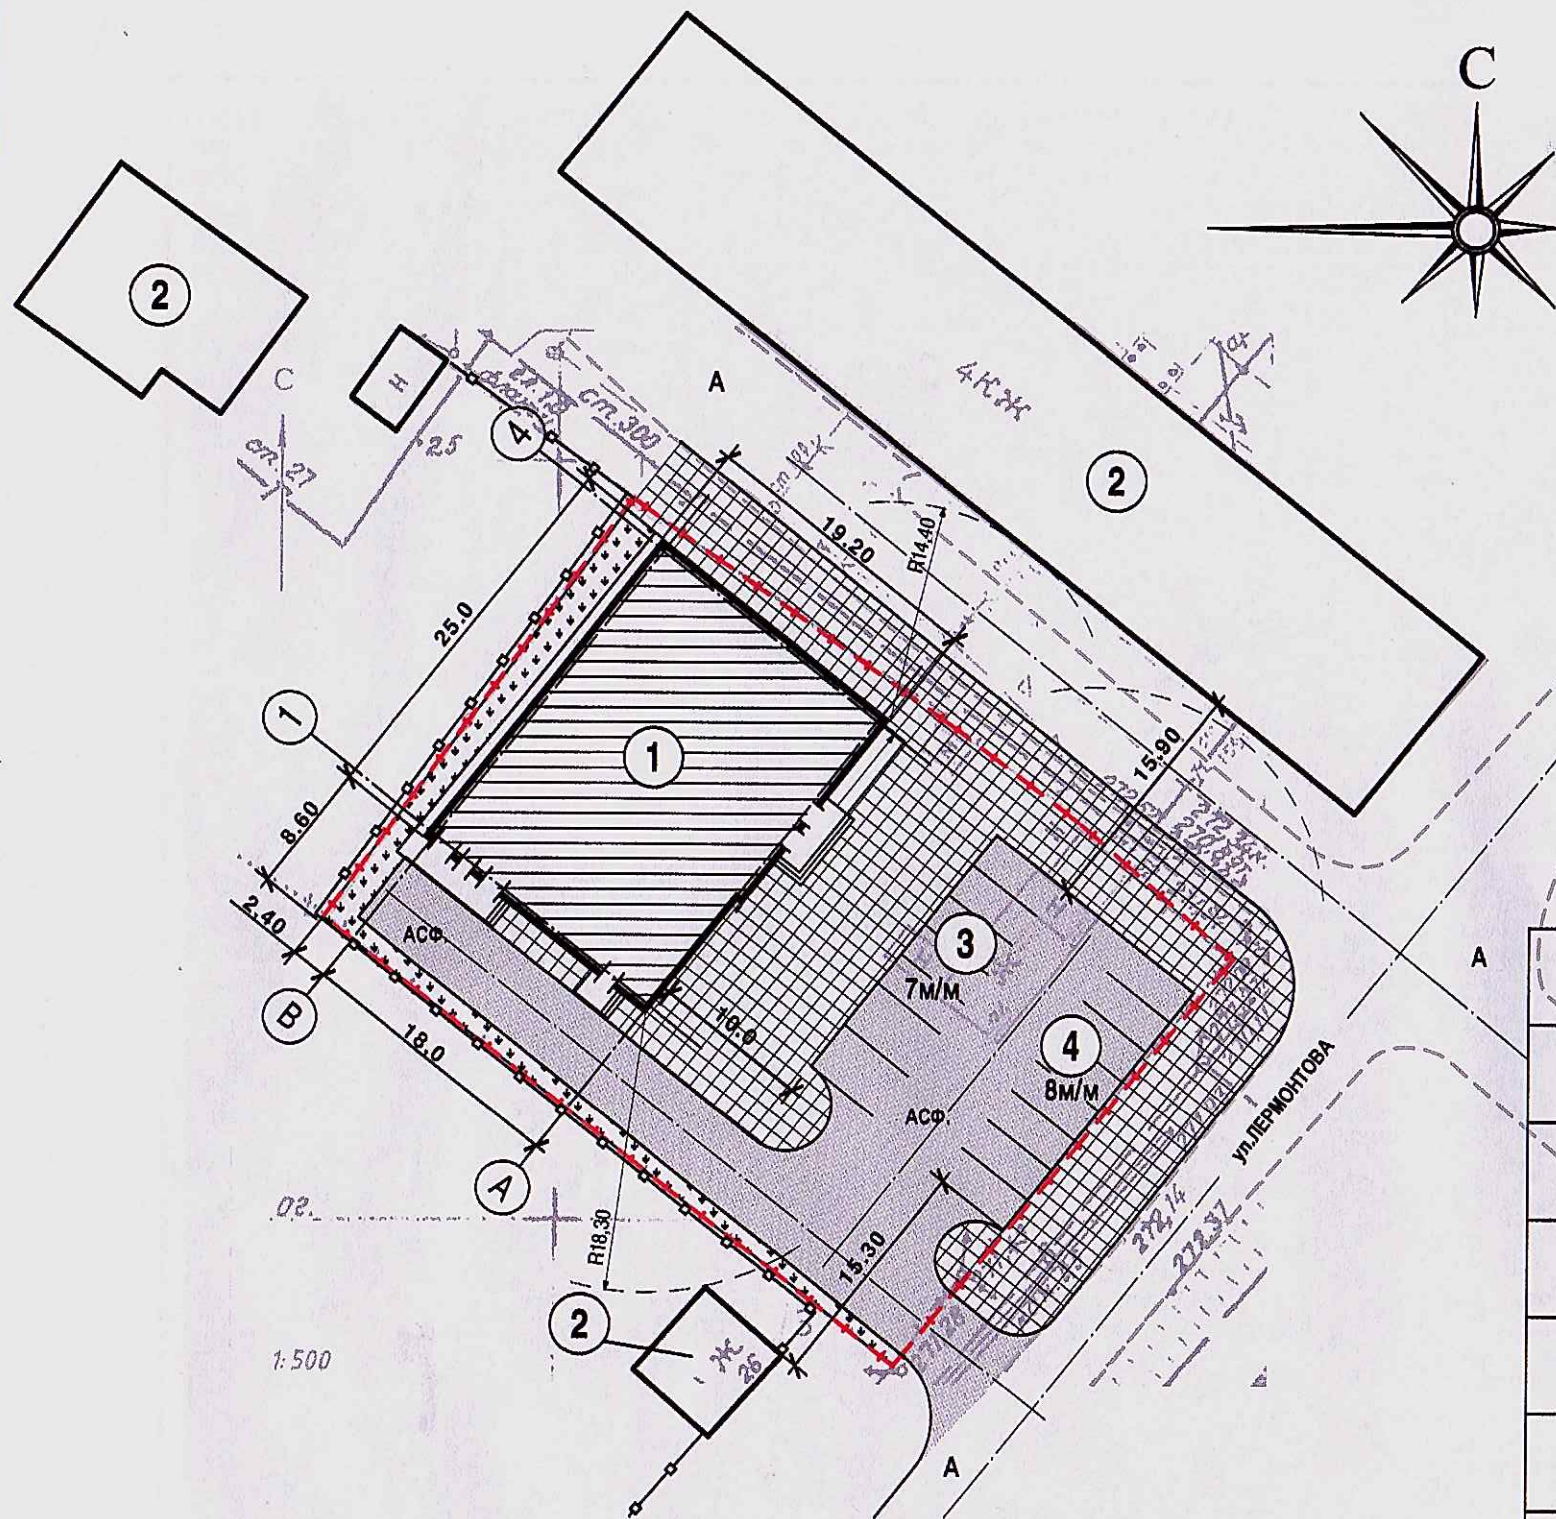


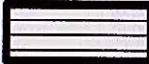
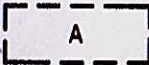
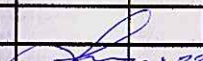


ГЕНПЛАН
М 1:500



Проектируемый участок

УСЛОВНЫЕ ГРАФИЧЕСКИЕ ОБОЗНАЧЕНИЯ

	Проектируемое здание магазина				
	Существующие здания и сооружения				
	Существующее асфальтовое покрытие				
	Проектируемое асфальтовое покрытие				
	Проектируемое покрытие тротуарной плиткой				
	Существующее озеленение (газон)				
	Кадастровая граница участка проектирования				
	Ограждение территории - мет. забор				
		03.2023-07 - ГП - ЭП			
		Двухэтажное здание магазина по адресу: Свердловская обл, г.Берёзовский, пос.Монетный, ул.Лермонтова, д.24			
Изм.	Кол.уч.	Лист	Ндок.	Подпись	Дата
					Стадия
					Лист
					Листов
					ЭП
					10
					19
ГАП		Леготин			04.23
Архитектор		Мелентьева			
Схема планировочной организации земельного участка. М 1:500.					ООО "ПК"АЛЬТЕРНАТИВА"

ЭКСПЛИКАЦИЯ

1.	Проектируемое здание магазина
2.	Существующие здания и сооружения
3.	Проектируемая парковка на 7 машино/мест
4.	Проектируемая парковка на 8 машино/мест