


Схема границ публичного сервитута для размещения воздушной линии электропередачи ЛЭП - 6 кВ от опоры №72 ВЛ - 6 кВ ф. "№5" до проектируемой ТП нов. 6/0,4 кВ, на кадастровом плане территории 66:35:0218001

Местоположение: Свердловская область, город Березовский 124 квартал, (Лосиновское лесничество)

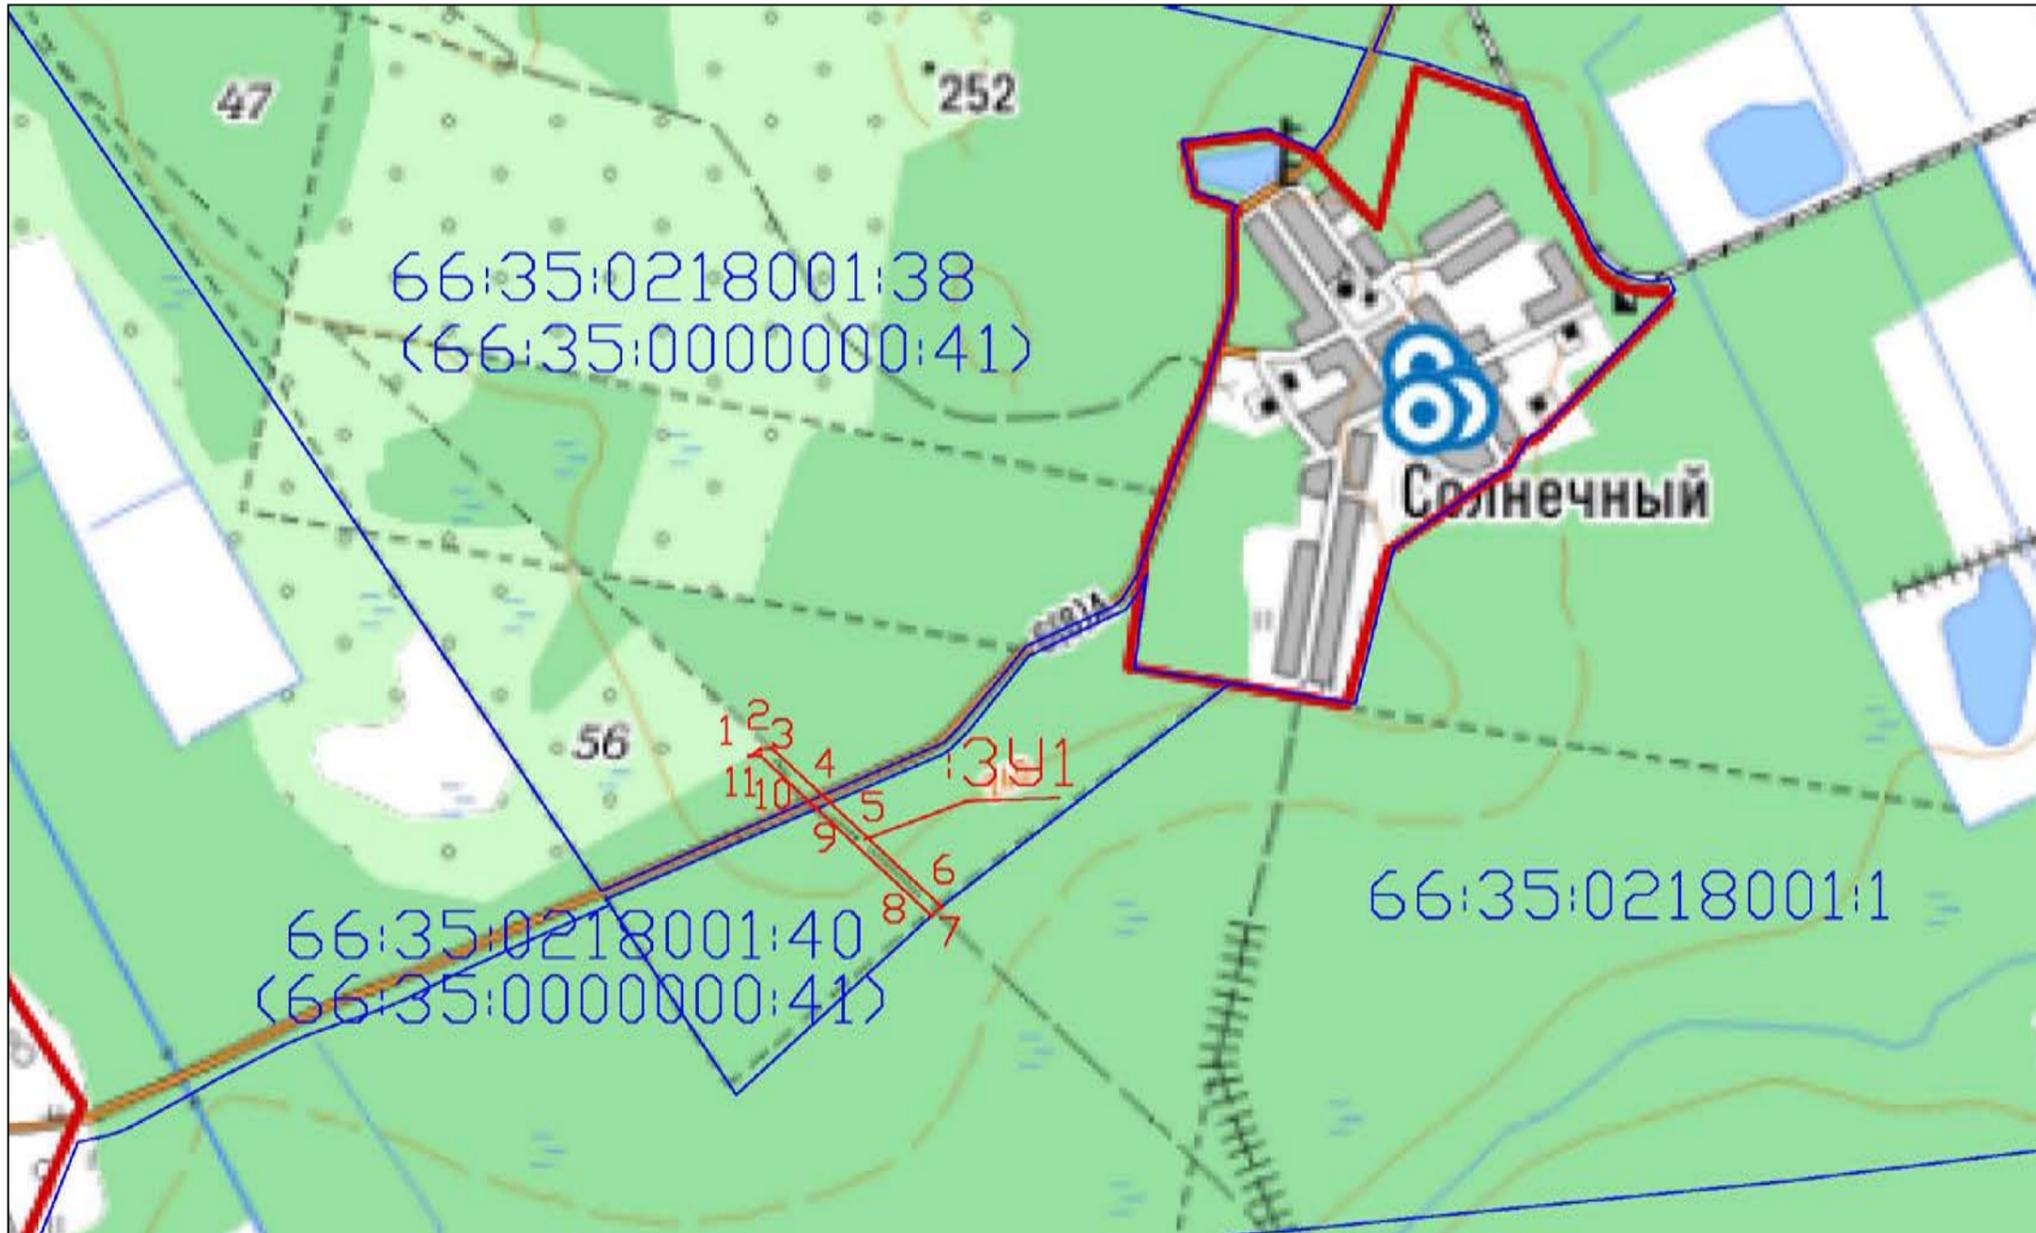

Условный номер публичного сервитута :3У1

Площадь публичного сервитута 15054 м ²		
Обозначение характерных точек границ	Координаты, м	
	X	Y
1	2	3
1	422814.34	1568356.84
2	422830.53	1568382.10
3	422832.10	1568405.97
4	422730.13	1568515.14
5	422713.80	1568532.63
6	422488.45	1568773.90
7	422486.84	1568771.82
8	422468.89	1568752.24
9	422701.24	1568503.48
10	422717.52	1568486.05
11	422815.91	1568380.72
1	422814.34	1568356.84

Система координат:
МСК-66, зона 1

**Условные
обозначения**



изображение границ публичного сервитута



изображение границ учтенных земельных участков

:3У1

обозначение номера образуемого земельного участка