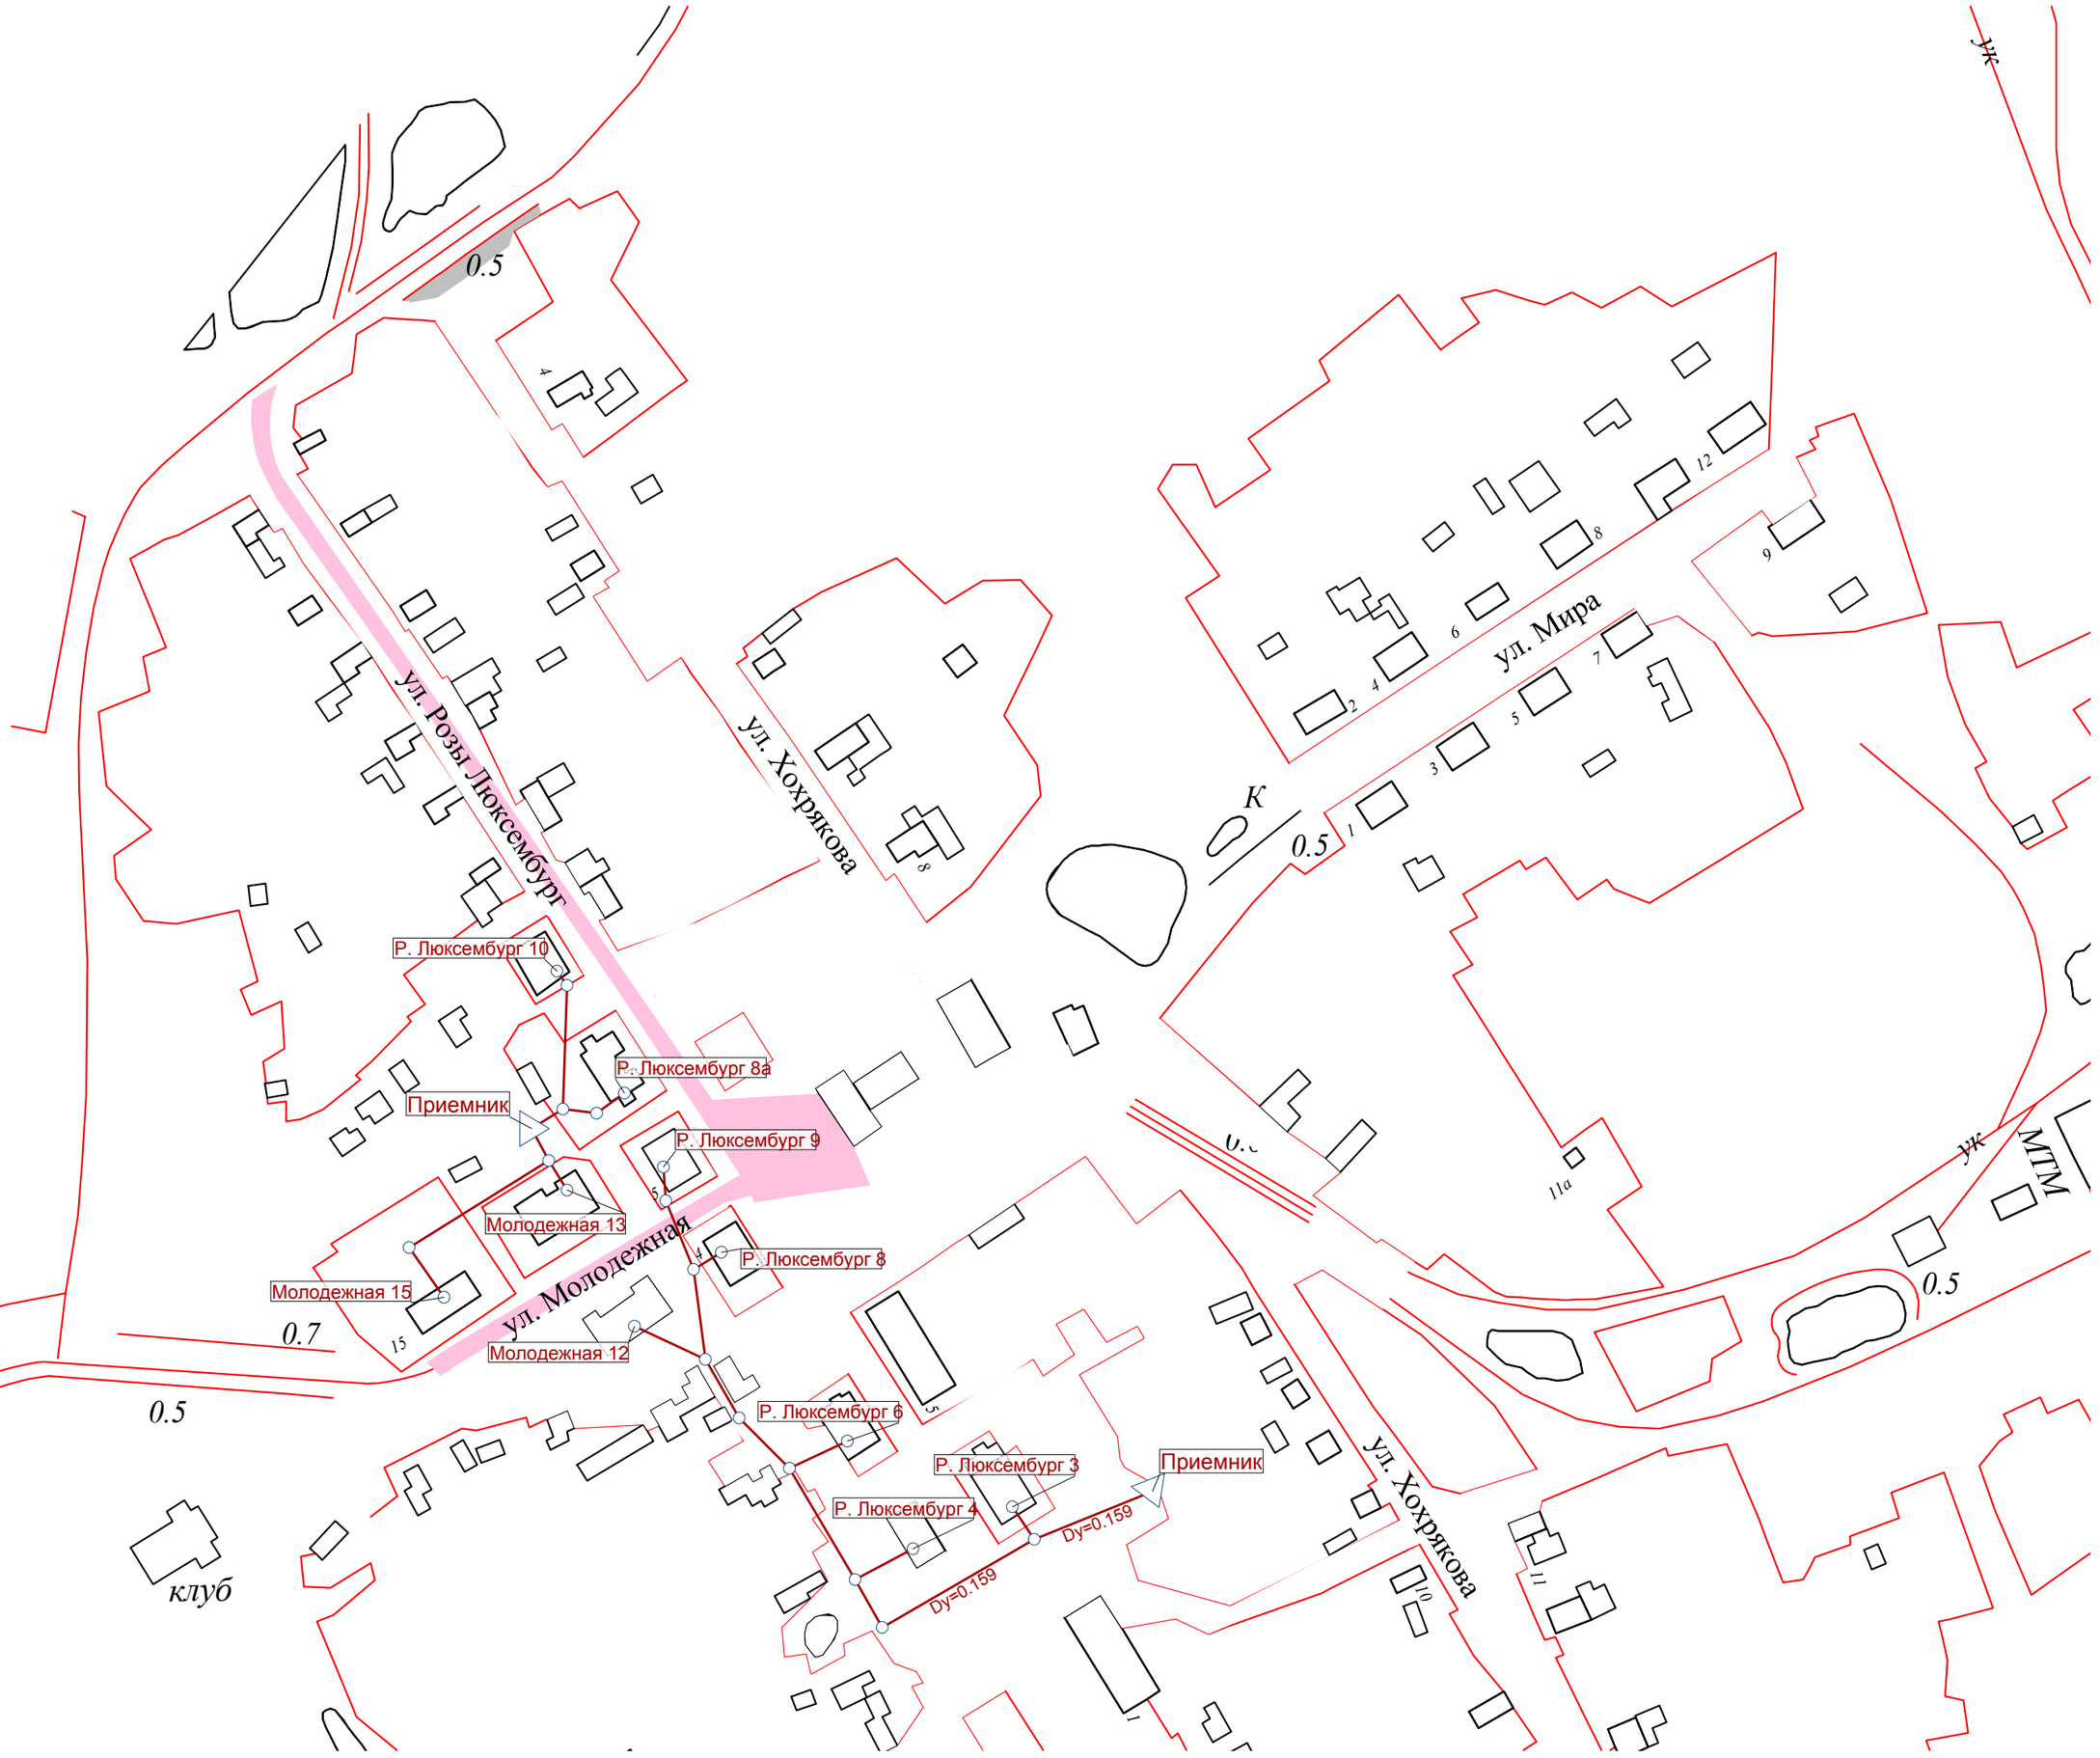Солнечный
Водоотведение
Масштаб 1:2000